


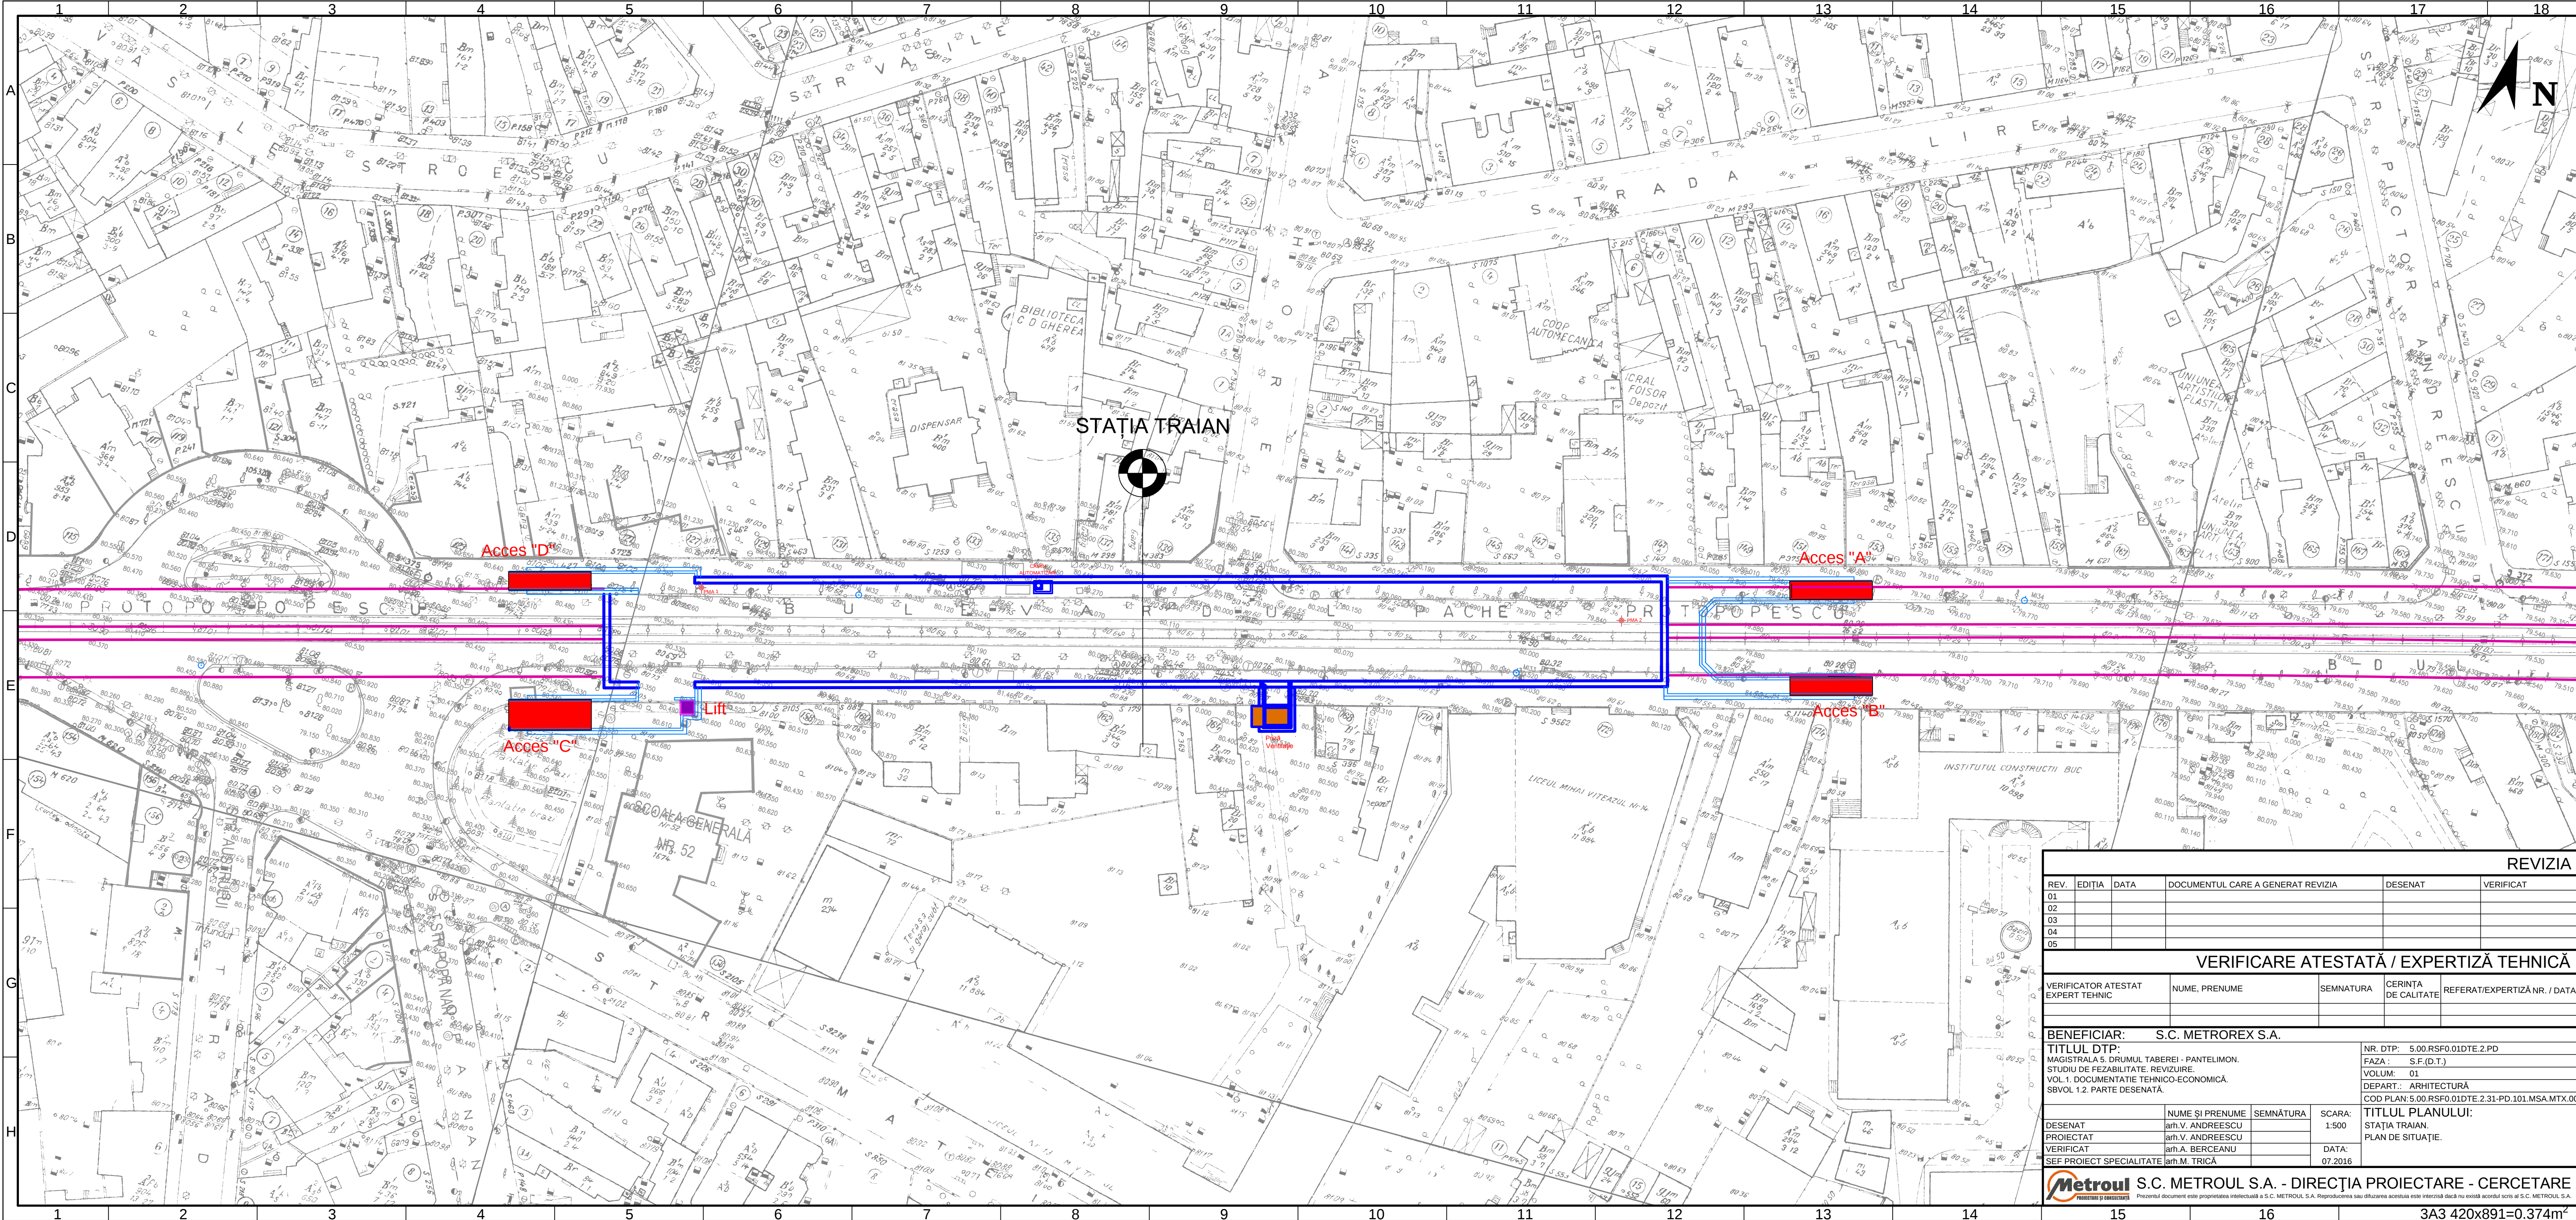

REVIZIA					
REV.	EDIȚIA	DATA	DOCUMENTUL CARE A GENERAT REVIZIA	DESENAT	VERIFICAT
01					
02					
03					
04					
05					
VERIFICARE ATESTATĂ / EXPERTIZĂ TEHNICĂ					
VERIFICATOR ATESTAT EXPERT TEHNIC		NUME, PRENUME	SEMNAȚURA	CERINȚA DE CALITATE	REFERAT/EXPERTIZĂ NR. / DATA
BENEFICIAR: S.C. METROREX S.A.					
TITLUL DTP: MAISTRALA S. DRUMUL TABEREI - PANTELIMON. STUDIU DE FEZABILITATE, REVIZUIRE. VOL. 1. DOCUMENTATIE TEHNICO-ECONOMICĂ. SBVOL 1.2. PARTE DESENATĂ.				NR. DTP: 5.00.RSF0.01DTE.2.PD FAZA : S.F.(D.T.) VOLUM: 01 DEPART.: ARHITECTURĂ COD PLAN: 5.00.RSF0.01DTE.2.31-PD.101.MSA.MTX.00	
DESENAT	NUME ȘI PRENUME		SEMNAȚURA	SCARA: 1:500 DATA: 07.2016	TITLUL PLANULUI: STAȚIA TRAIAN. PLAN DE SITUAȚIE.
PROIECTAT	arh.V. ANDREESCU				
VERIFICAT	arh.V. ANDREESCU				
	arh.A. BERCEANU				
SEF PROIECT SPECIALITATE		arh.M. TRICĂ			
 S.C. METROUL S.A. - DIRECȚIA PROIECTARE - CERCETARE					
Prezentul document este proprietatea intelectuală a S.C. METROUL S.A. Reproducerea sau difuzarea acestuia este interzisă dacă nu există acordul scris al S.C. METROUL S.A.					

Prezentul document este proprietatea intelectuală a S.C. METROUL S.A. Reproducerea sau difuzarea acestuia este interzisă dacă nu există acordul scris al S.C. METROUL S.A.

3A3 420x891=0.374m²