SECȚIUNI
Scara 1:200

SECȚIUNE TRANSVERSALĂ 6 - 6
ȘOSEAUA VILOR (tronsonul cuprins
Între Piața Eroii Revoluției și Str. Spătarul Preda)

SECȚIUNE TRANSVERSALĂ 7 - 7
ȘOSEAUA VILOR (tronsonul cuprins
Între Str. Spătarul Preda și Calea Rahovei)

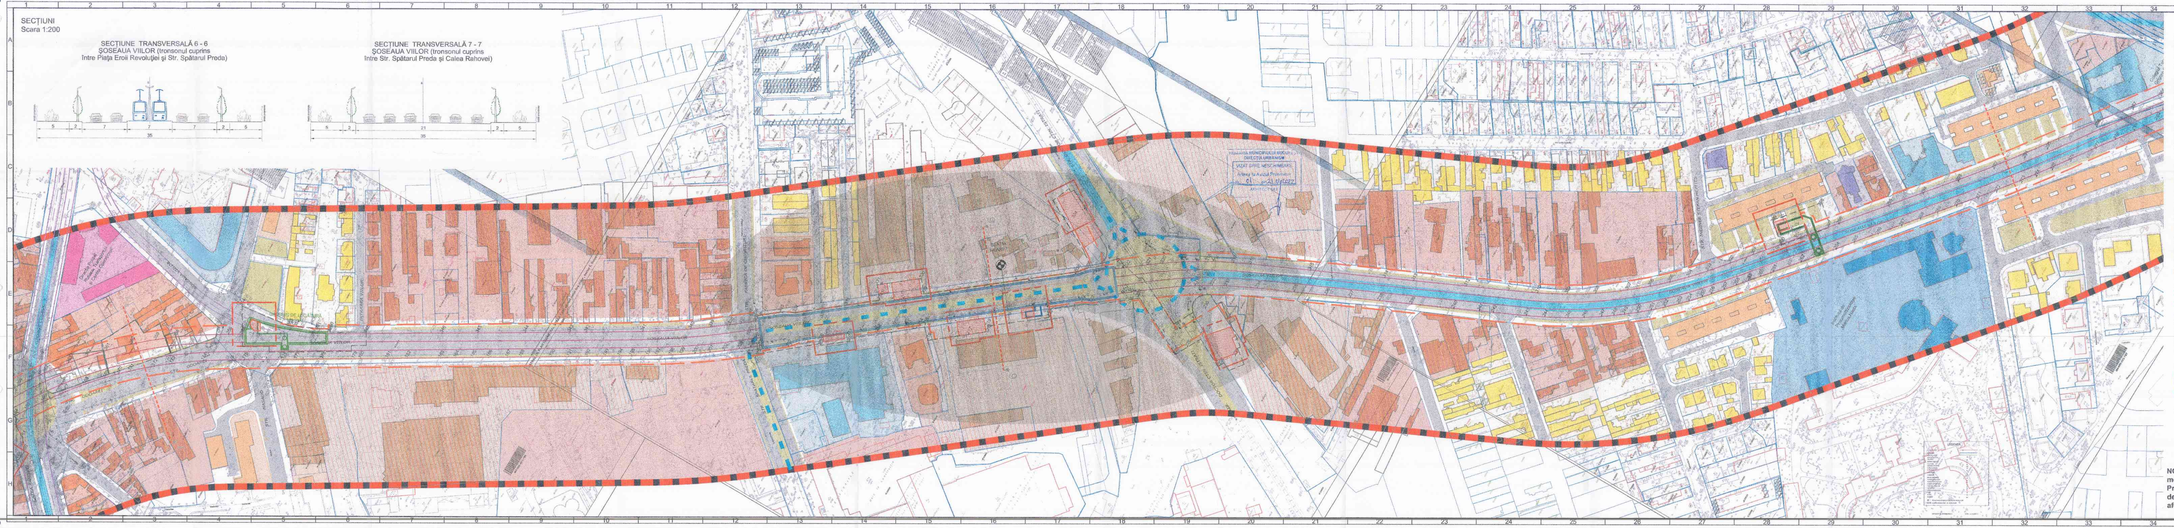
PIAȚA EROII REVOLUȚIEI
ȘOSEAUA VILOR
ȘOSEAUA VILOR
ȘOSEAUA VILOR