SECTIUNI
Scara 1:200

SECTIUNE TRANSVERSALĂ 1 - 1
ŞOSEAUA GIURGIULUI (tronsonul cuprins între Str. Luică şi Str. Acţiunii)

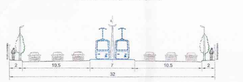

SECTIUNE TRANSVERSALĂ 2 - 2
ŞOSEAUA GIURGIULUI (intersecţie cu Drumul Expres)

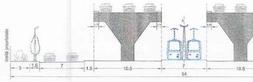

SECTIUNE TRANSVERSALĂ 3 - 3
(strada Gării Progresul)

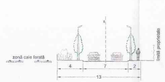

SECTIUNE TRANSVERSALĂ 4 - 4
ŞOSEAUA GIURGIULUI
(tronsonul cuprins între Str. Gîrlenţ şi Str. Luică)

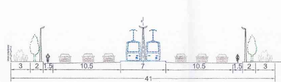

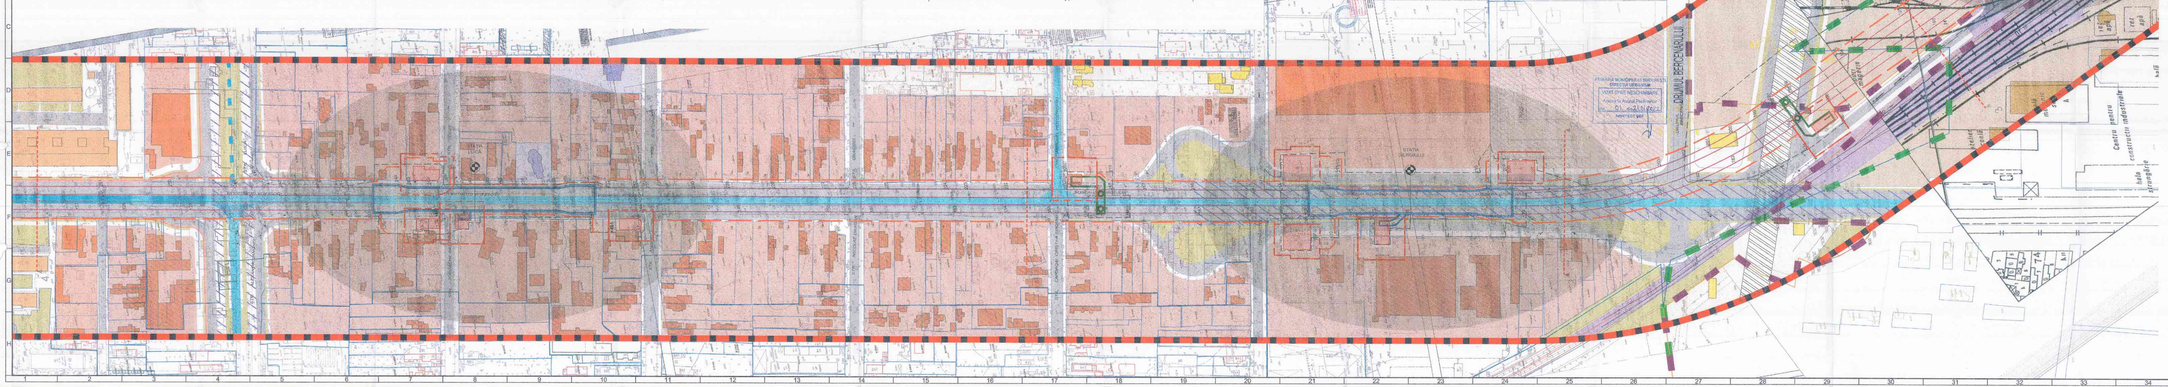

LEGENDĂ

LIMITE
- LIMITA CERTIFICAT DE URBANISM
- LIMITA ZONĂ DE STUDIU
- LIMITA ADMINISTRATIVA SECTORUL 4 MUNICIPIUL BUCUREŞTI
- LIMITA ADMINISTRATIVA SECTORUL 5 MUNICIPIUL BUCUREŞTI
- LIMITA ADMINISTRATIVĂ JUDEŢ
- LIMITĂ UAT CONFORM ANCPI (eXterra)
- LIMITĂ UAT PROPRIUL - fără date geospaţiale
- LIMITĂ PARCELAR
- LIMITĂ EXPROPRIERI PROPUSE (Construcţii supuse expropriaţiei şi/sau restricţiilor la proprietatea privată)

ZONIFICARE FUNCŢIONALĂ
- ZONĂ PENTRU LOCUINŢE INDIVIDUALE
- ZONĂ PENTRU CONDIŢII (I) SERVICII
- ZONĂ MIXTĂ (L) CONDIŢII (I) SERVICII
- ZONA SPAŢIU VERDE
- ZONĂ PENTRU ACTIVITĂŢI PRODUCTIVE ŞI DEPOZITARE
- ZONĂ PENTRU INSTITUŢII ŞI ADMINISTRAŢIE
- ZONĂ PENTRU NAVIGABIL
- ZONA PENTRU SĂNĂTATE
- ZONĂ CU DESTINAŢIE SPECIALĂ
- ZONA CULTE

CĂI DE COMUNICAŢIE
- CĂI DE COMUNICAŢIE RUTIERĂ
- CĂI DE COMUNICAŢIE FEROVIARĂ
- CĂI DE COMUNICAŢIE PIETONALĂ
- CĂI DE COMUNICAŢIE - TRAMVAI EXISTENT
- CĂI DE COMUNICAŢIE - TRAMVAI PROPUS
- CĂI DE COMUNICAŢIE - CICLABILE
- PASAJ RUTIER SUBTERAN PROPUS
- PASAJ RUTIER SUPRATERAN PROPUS
- PASAJ PIETONAL SUBTERAN
- MULTIMODAL PROPUS
- STAŢIE STB

REGLEMENTĂRI METROU
- LIMITĂ ZONA MINIMĂ DE PROTECŢIE A METROULUI (50M)
- LIMITĂ ZONA MINIMĂ DE SIGURANŢĂ A METROULUI (25M)
- STRUCTURĂ METROU - STAŢIE
- STRUCTURĂ METROU - PERON
- STRUCTURĂ METROU - PASAJ
- STRUCTURĂ METROU - TUNEL
- STRUCTURĂ METROU - GALERIE
- STRUCTURĂ METROU - CENTRALĂ DE VENTILAŢIE, SCĂRI DE EVACUARE, PUŢURI DE VENTILAŢIE
- STRUCTURĂ METROU - DEPOU
- STAŢIE DE TRANSFORMARE
- AMORSĂ - POSIBILITATE DE EXTINDERE MAGISTRALĂ DE METROU
- EDIFICARI ÎN CADRUL CĂRUIA SE VOR AMPLASA STRUCTURILE SUPRATERANE DE METROU - ACCES, LIFT, PRIZE DE VENTILAŢIE
- ZONĂ STRUCTURI SUPRATERANE DE METROU Forma şi zonele structurilor supraterane de metrou se vor stabili la scrîdăneşte fazei de avizare

PLAN URBANISTIC ZONAL
MAGISTRALA 4 TRONSONUL GARA DE NORD - GARA PROGRESUL
PUZ PRELIMINAR

NOTĂ : Documentaţia "PUZ Linia 4 de metrou Tronson Gara de Nord - Gara Progresul" reglementează traseul, culoarul de expropriere, dotările şi echipamentele aferente metroului

COORDONARE

	NUME ŞI PRENUME	SEMNĂTURA
DIR PROIECT COMPLEX / DIR PROIECT COMPLEX ADJUNCT		
DIR PROIECT		
SPECIALIST		
CARTOGRAFIE		
GEOLOGIE		
HIDROGEOLOGIE		
GEOTEHNICĂ		
HIDROTEHNICĂ		
CAPACITĂŢI ŞI CONSTRUCŢII		
CAPACITĂŢI ŞI CONSTRUCŢII - CĂI FERATE		
CAPACITĂŢI ŞI CONSTRUCŢII - CĂI RUTIERE		
CAPACITĂŢI ŞI CONSTRUCŢII - PODURI		
CAPACITĂŢI ŞI CONSTRUCŢII - TUNELE		
CAPACITĂŢI ŞI CONSTRUCŢII - LUCRĂRI DE ARTĂ		
CAPACITĂŢI ŞI CONSTRUCŢII - LUCRĂRI DE PĂMÂNT		
CAPACITĂŢI ŞI CONSTRUCŢII - FUNDAŢII SPECIALE		
CAPACITĂŢI ŞI CONSTRUCŢII - ÎMBUNĂTĂŢIRI DE TEREN		
CAPACITĂŢI ŞI CONSTRUCŢII - ÎMPREJMUIRI		
CAPACITĂŢI ŞI CONSTRUCŢII - ÎNCĂLZIRE, VENTILARE, CLIMATIZARE		
CAPACITĂŢI ŞI CONSTRUCŢII - ALIMENTĂRI CU APĂ ŞI CANALIZĂRI		
CAPACITĂŢI ŞI CONSTRUCŢII - ALIMENTĂRI CU ENERGIE ELECTRICĂ		
CAPACITĂŢI ŞI CONSTRUCŢII - ALIMENTĂRI CU ENERGIE TERMICĂ		
CAPACITĂŢI ŞI CONSTRUCŢII - ALIMENTĂRI CU GAZE NATURALE		
CAPACITĂŢI ŞI CONSTRUCŢII - ALIMENTĂRI CU COMBUSTIBILI LICHIZI		
CAPACITĂŢI ŞI CONSTRUCŢII - ALIMENTĂRI CU COMBUSTIBILI SOLIZI		
CAPACITĂŢI ŞI CONSTRUCŢII - ALIMENTĂRI CU ABURI ŞI APĂ CALDĂ		
CAPACITĂŢI ŞI CONSTRUCŢII - ALIMENTĂRI CU AER COMPRIMAT		
CAPACITĂŢI ŞI CONSTRUCŢII - ALIMENTĂRI CU GAZE TEHNOLOGICE		
CAPACITĂŢI ŞI CONSTRUCŢII - ALIMENTĂRI CU ABURI TEHNOLOGICE		
CAPACITĂŢI ŞI CONSTRUCŢII - ALIMENTĂRI CU APĂ TEHNOLOGICĂ		
CAPACITĂŢI ŞI CONSTRUCŢII - ALIMENTĂRI CU ENERGIE ELECTRICĂ TEHNOLOGICĂ		
CAPACITĂŢI ŞI CONSTRUCŢII - ALIMENTĂRI CU ENERGIE TERMICĂ TEHNOLOGICĂ		
CAPACITĂŢI ŞI CONSTRUCŢII - ALIMENTĂRI CU GAZE NATURALE TEHNOLOGICE		
CAPACITĂŢI ŞI CONSTRUCŢII - ALIMENTĂRI CU COMBUSTIBILI LICHIZI TEHNOLOGICE		
CAPACITĂŢI ŞI CONSTRUCŢII - ALIMENTĂRI CU COMBUSTIBILI SOLIZI TEHNOLOGICE		
CAPACITĂŢI ŞI CONSTRUCŢII - ALIMENTĂRI CU ABURI ŞI APĂ CALDĂ TEHNOLOGICE		
CAPACITĂŢI ŞI CONSTRUCŢII - ALIMENTĂRI CU AER COMPRIMAT TEHNOLOGIC		
CAPACITĂŢI ŞI CONSTRUCŢII - ALIMENTĂRI CU GAZE TEHNOLOGICE TEHNOLOGICE		
CAPACITĂŢI ŞI CONSTRUCŢII - ALIMENTĂRI CU ABURI TEHNOLOGICE TEHNOLOGICE		
CAPACITĂŢI ŞI CONSTRUCŢII - ALIMENTĂRI CU APĂ TEHNOLOGICĂ TEHNOLOGICE		
CAPACITĂŢI ŞI CONSTRUCŢII - ALIMENTĂRI CU AER COMPRIMAT TEHNOLOGIC TEHNOLOGICE