


Se racordeaza cu planşa 4

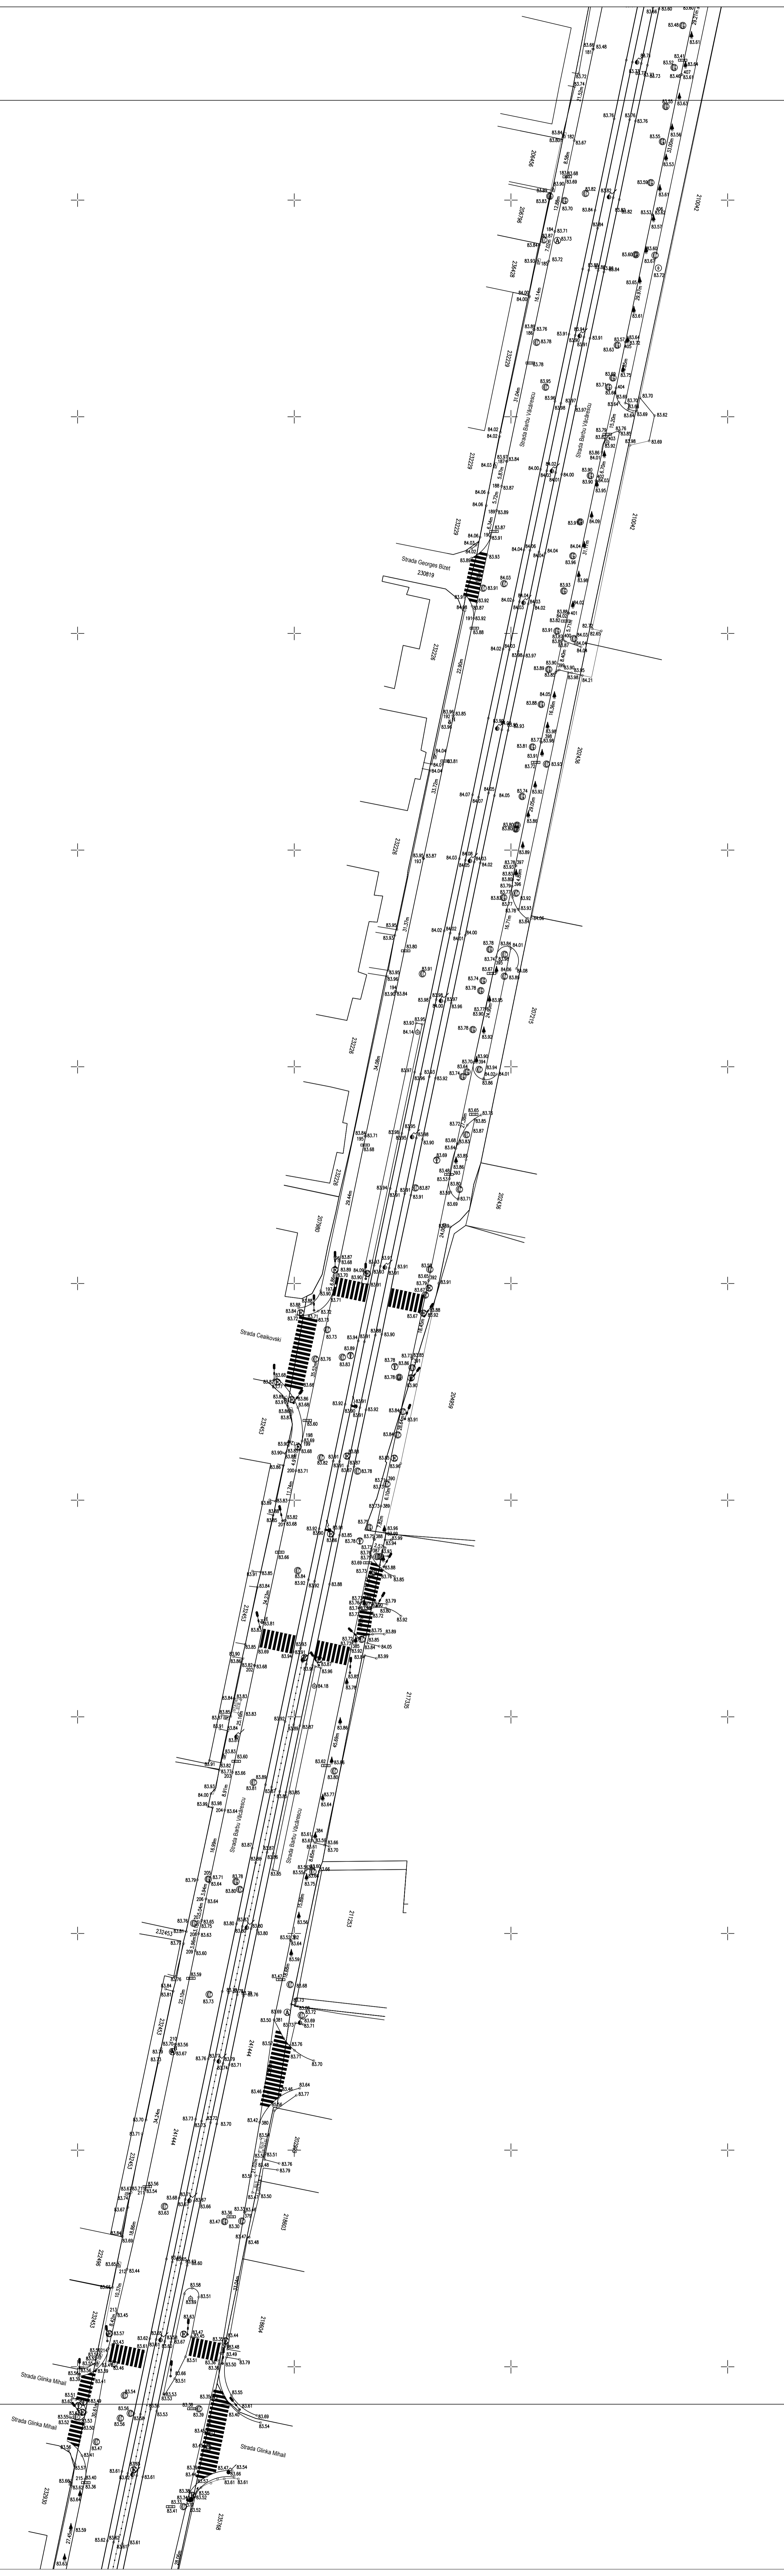

A.N.C.P.I.
Oficiul de Cadastru și Publicitate Imobiliară
BUCUREȘTI
Prezentul document recepționat este valabil
însoțit de procesul verbal de recepție
nr. 18098/31.10.2022.

Dosar nr. 86755/19.10.2022

PLAN TOPOGRAFIC
Scara 1: 500

UAT	Suprafata masurata	Adresa imobilului
SECTORUL 2	69214 mp	Mun. Bucuresti, Sectorul 2

Obiectul de investitie:
Plan topografic în scopul: elaborarii documentatiei pentru autorizarea executarii lucrarilor de
construcție privind "REABILITARE SISTEM RUTIER PE STR. BARBU VAZARESCU SI STR. ALEXANDRU
SERBANESCU, DE LA SOS. STEFAN CEL MARE PANA LA PODUL BANEAȘA" Sectorul 1 și 2

Beneficiar: MUNICIPIUL BUCUREȘTI

Recepționat OCPI

BENEFICIAR
CERTIFICARE AMPLASAMENT
prin semnatura și stampila

Executant
SC AMD TOPOGRAFIE SRL
Aut. Clasa I seria RO-B-J Nr. 1988/18.02.2021
prin Ing. Dia Mihai Serban
Aut. Categ B seria RO-H-F Nr. 0159/14.10.2013

Sistem de proiectie: Stereografic 1970
Sistem de cote: Marea Neagra 1975

Se racordeaza cu planşa 2