

- LEGENDĂ**
- CIRCULAȚII CAROSABILE
 - PARCARE
 - CIRCULAȚII PIETONALE - TROTUAR
 - SPAȚII PLANTATE AMENAJATE - GAZON
 - PARCELAR
 - CONTUR STAȚIE DE METROU - CONȘTRUCȚIE SUBTERANĂ
 - ACCES STAȚIE DE METROU - CONȘTRUCȚIE SUPRATERANĂ
 - PRIZĂ VENTILAȚIE METROU/ CVG - CONȘTRUCȚIE SUPRATERANĂ
 - ACCES METROU EXISTENT
 - AX STAȚIE
 - TUNEL
 - LIMITĂ EXPROPRIERE
 - ACCES ÎN STAȚIE DE METROU
 - RASTEL BICICLETE
 - BANCĂ
 - IERBURI DECORATIVE
 - COPACI CU RĂDĂCINĂ CU ADÂNCIME MICĂ
 - COPACI CU RĂDĂCINĂ CU ADÂNCIME MARE
 - MONUMENTE ISTORICE

STAȚIA ȘTIRBEI VODĂ

REVIZIA				
REV.	EDIȚIA	DATA	DOCUMENTUL CARE A GENERAT REVIZIA	VERIFICAT
01				
02				
03				
04				
05				

VERIFICARE ATESTATĂ / EXPERTIZĂ TEHNICĂ


VERIFICATOR ATESTAT EXPERT TEHNIC	NUME, PRENUME	SEMNĂTURA	CERINȚA DE CALITATE	REFERAT/EXPERTIZĂ NR. / DATA

BENEFICIAR: METROREX S.A.		NR. DTP: 4.03.F3SF.R3DPP.0.01	
TITLUL DTP: STUDIUL DE PREFERABILITATE ȘI STUDIUL DE FEZABILITATE PENTRU CONSTRUCȚIA LINIEI 4 DE METROU: LAC STRĂULEȘTI - GARA PROGRESUL. TRONȘIUNUL GARA DE NORD - GARA PROGRESUL. LIVRABIL 3.3. DEȘENELE PROIECTULUI PRELIMINAR		FAZA: S.F.	
DEȘENAT: urb. Andreea IONIȚĂ		DEPART.: ARHITECTURĂ ȘI URBANISM	
PROIECTAT: urb. Andra GRECU		COD PLAN: 4.03.F3SF.R3DPP.5.03-PD.101.AMA.MTX.01	
VERIFICAT: dr. arh. Consuela DUMITRESCU		TITLUL PLANULUI: Stația Știrbei Vodă PLAN DE SITUAȚIE	
ȘEF PROIECT SPECIALITATE: Arh. Vlad ANDREESCU		SCARA: 1:500	
		DATA: AUGUST 2023	
		PLAN DE REFERINȚĂ: MAREA NEAGRĂ 1975	
		SISTEM DE PROIECȚIE: STEREOGRAFIC 1970	

Prezentul document este proprietatea intelectuală a asocierii. Reproducerea sau difuzarea acestuia este interzisă dacă nu există acordul scris al asocierii.


L4

0.297x1.050=0.312m2

 

PLAN NIVEL VESTIBUL

STAȚIA ȘTIRBEI VODĂ			
			REVIZIA
REV. EDIȚIA / DATA	DOCUMENTUL / CARTEA / GENERAT / REVIZIA	DESENAT	VERIFICAT
01			
02			
03			
04			
05			
VERIFICARE ATESTATĂ / EXPERTIZĂ TEHNICĂ			
VERIFICATOR / TESTAT / EXPERT TEHNIC	NUME ȘI PRENUME	SEMĂNTURA	ȘTERȘOR / REFERAT / EXPERTIZĂ NR. DATA
BENEFICIAR: METROREX S.A.		NR. DTP: 4.03.F3SF.R3DPP.0.01	
TITLUL DTP: STUDIUL DE PREFEZABILITATE ȘI STUDIUL DE FEZABILITATE PENTRU CONSTRUCȚIA LINIEI 4 DE METROU ÎN STĂNILEȘTI - CĂMINA PROGRESULUI - TRONSONUL LA NIVELUL NORD - CĂMINA PROGRESULUI - LINIA 4.3 DE SENELER PROIECTULUI PE LUNGĂ		SCARA: 1:200	
DESENAT: URB. ANDRĂGHEU		TITLUL PLANULUI: PLANUL NIVEL VESTIBUL	
PROIECTAT: URB. ANDRĂGHEU		SCARA: 1:200	
VERIFICAT: DR. AM. COMANU ȘI DUMITRESCU		DATA: 2023	
ȘEF PROIECT: SPECIANT / AM. VIGĂNDREȘCU		PLAN DE REFERINȚĂ: MAREA NEAGRĂ 1975	
		SISTEM DE PROIECTE: ȘTI REOGRAFIC 1975	
LINIILE 4, GARA DE NORD - CĂMINA PROGRESULUI 4A259-4x1 680-1.00m			

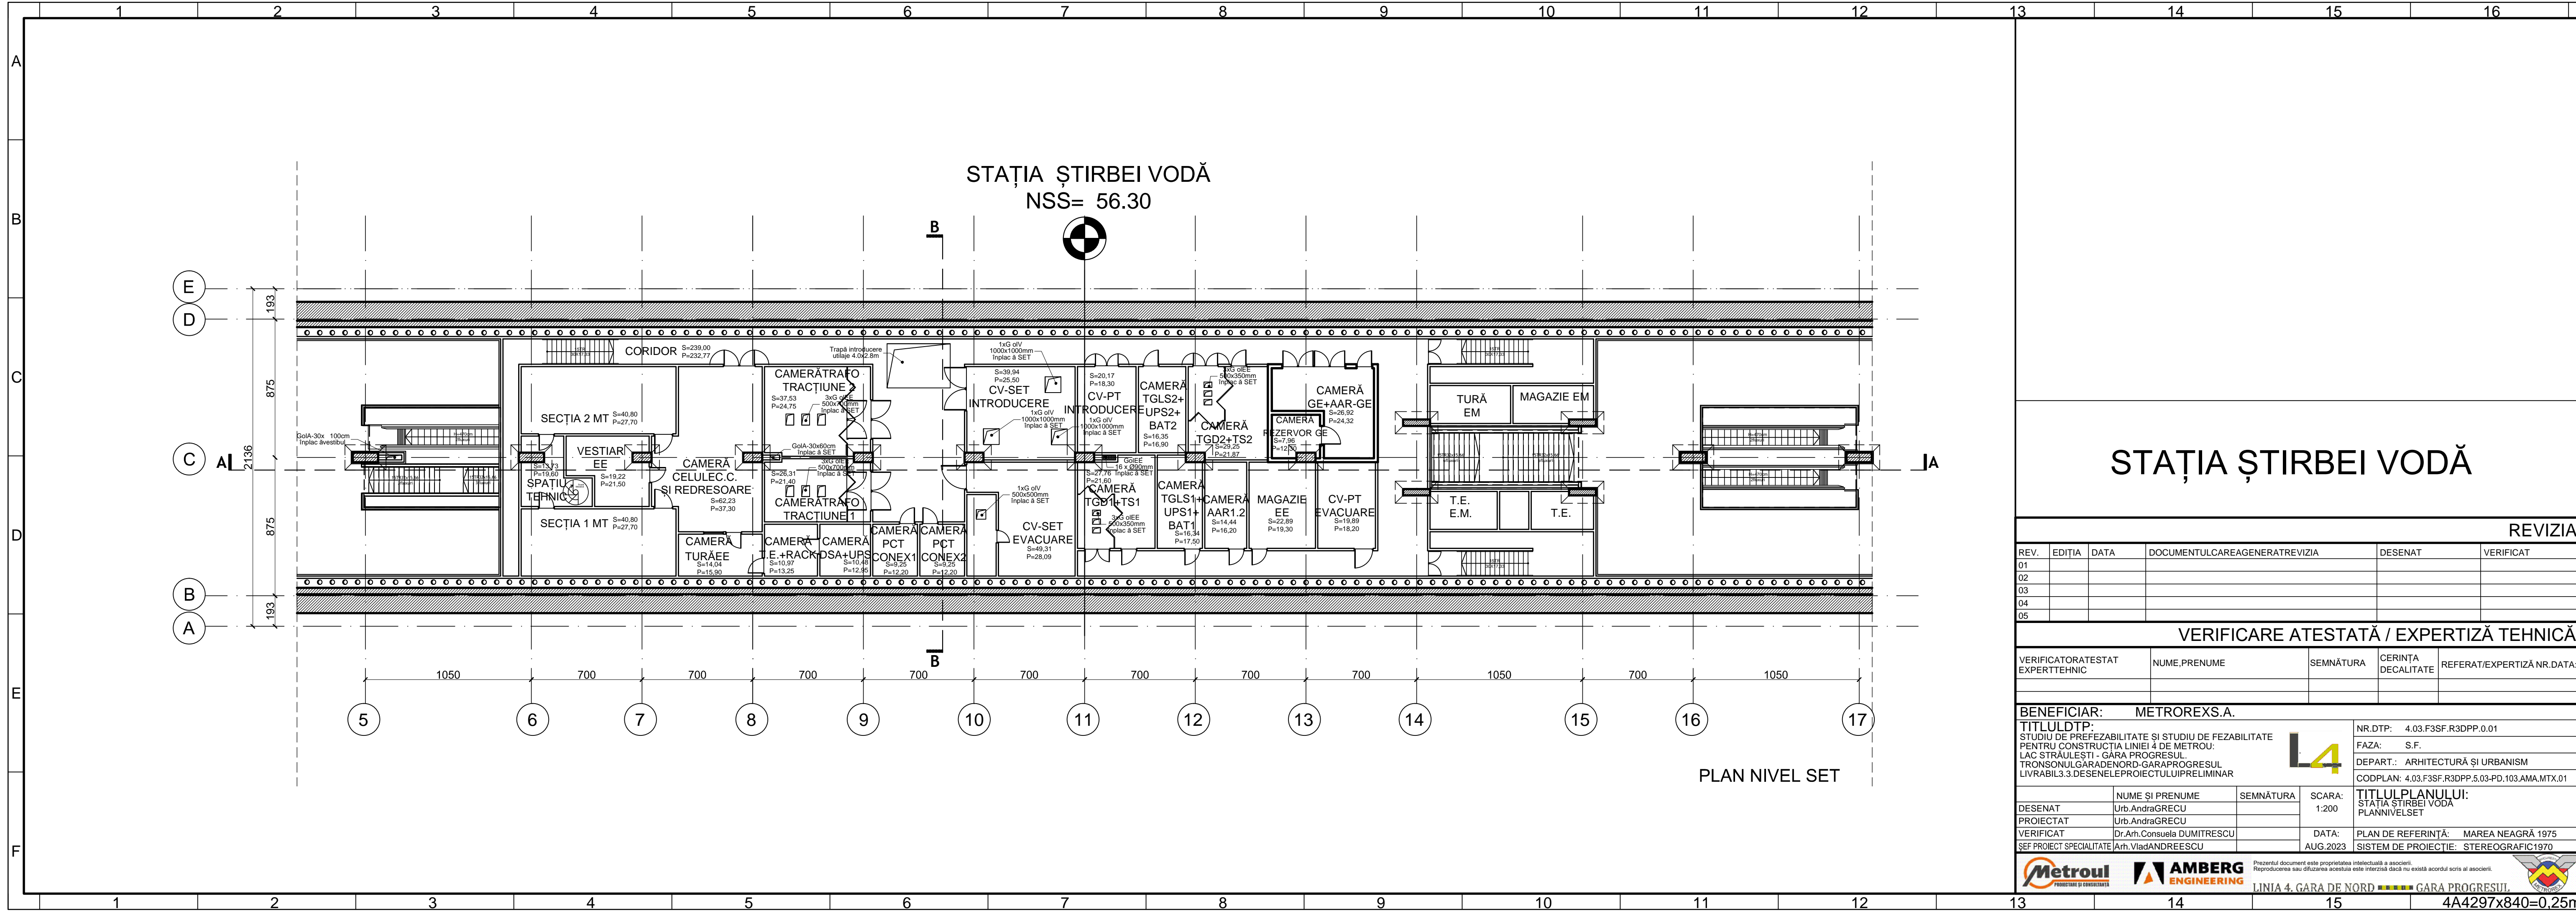

STAȚIA ȘTIRBEI VODĂ
NSS= 56.30

STAȚIA ȘTIRBEI VODĂ


PLAN NIVEL SET

REVIZIA					
REV.	EDIȚIA	DATA	DOCUMENTUL CARE A GENERAT REVIZIA	DESENAT	VERIFICAT
01					
02					
03					
04					
05					

VERIFICARE ATESTATĂ / EXPERTIZĂ TEHNICĂ				
VERIFICATOR TESTAT EXPERT TEHNIC	NUME, PRENUME	SEMNĂTURA	CERINȚA DECALITATE	REFERAT/EXPERTIZĂ NR. DATA:

BENEFICIAR: METROREXS.A.		NR. DTP: 4.03.F3SF.R3DPP.0.01	
TITLUL DTP: STUDIU DE PREFERABILITATE ȘI STUDIU DE FEZABILITATE PENTRU CONSTRUCȚIA LINIEI 4 DE METROU: LAC STRĂULEȘTI - GARA PROGRESUL. TRONSONUL GĂRĂ NORD - GARA PROGRESUL LIVRABIL 3.3. DESENELE PROIECTULUI PRELIMINAR		FAZA: S.F.	
		DEPART.: ARHITECTURĂ ȘI URBANISM	
		COD PLAN: 4.03.F3SF.R3DPP.5.03-PD.103.AMA.MTX.01	
DESENAT	NUME ȘI PRENUME	SEMNĂTURA	SCARA: 1:200
PROIECTAT	Urb. Andra GRECU		
VERIFICAT	Dr. Arh. Consuela DUMITRESCU		DATA: AUG. 2023
ȘEF PROIECT SPECIALITATE	Arh. Vlad ANDREESCU		TITLUL PLANULUI: STAȚIA ȘTIRBEI VODĂ PLAN NIVEL SET
		PLAN DE REFERINȚĂ: MAREA NEAGRĂ 1975	
		SISTEM DE PROIECȚIE: STEREOGRAFIC 1970	

STAȚIA ȘTIRBEI VODĂ
NSS= 56.30

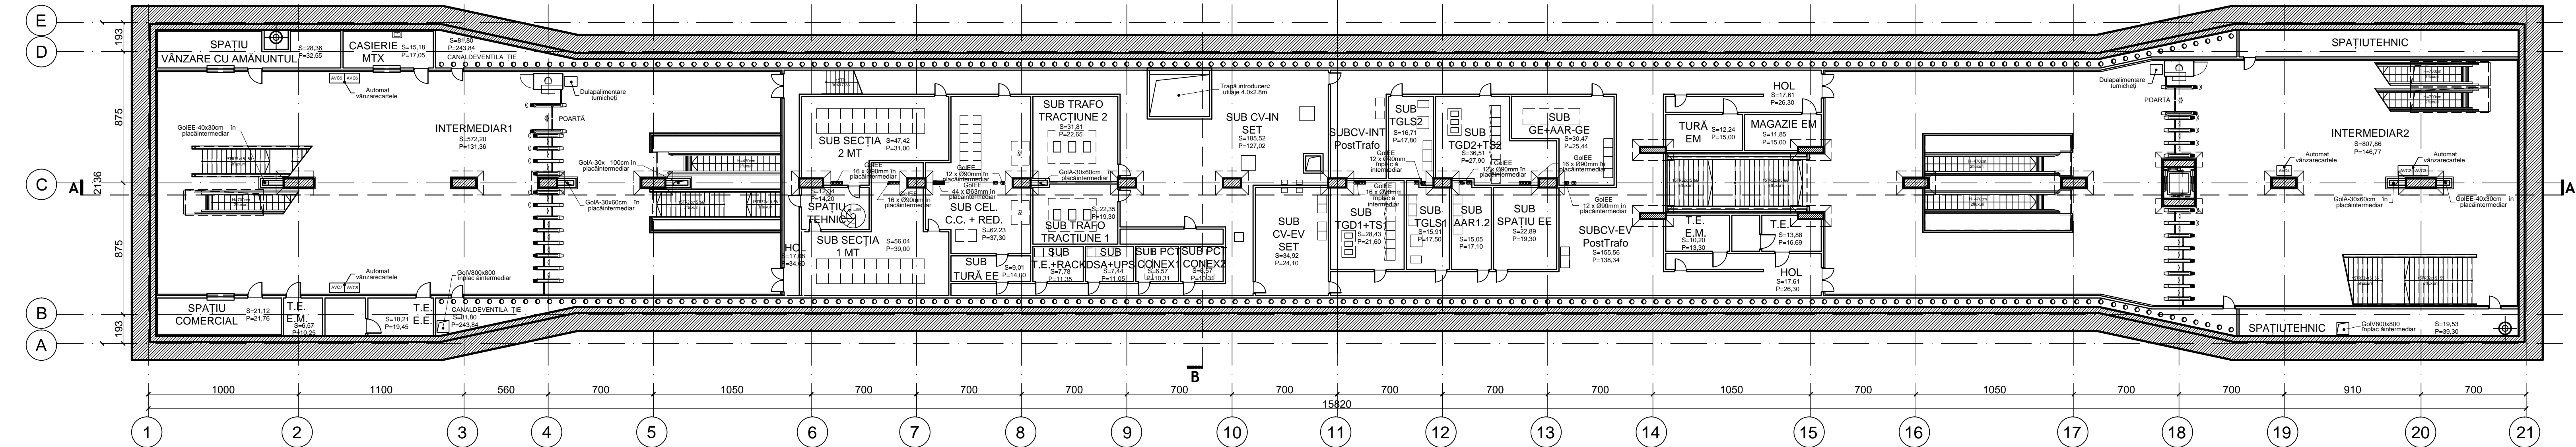

PLAN NIVEL INTERMEDIAR

STAȚIA ȘTIRBEI VODĂ



REVIZIA					
REV.	EDITA	DATA	DOCUMENTUL CARE A GENERAT REVIZIA	DESENAT	VERIFICAT
01					
02					
03					
04					
05					

VERIFICARE ATESTATĂ / EXPERTIZĂ TEHNICĂ					
VERIFICATOR ATSTAT EXPERT TEHNIC	NUME, PRENUME	SEMNĂTURA	CERINȚA DECALITATE	REFERAT/EXPERTIZĂ NR. DATA:	

BENEFICIAR: METROREXS.A.		NR.DTP: 4.03.F3SF.R3DPP.0.01	
TITLUL DTP: STUDIUL DE PREFEZABILITATE ȘI STUDIUL DE FEZABILITATE PENTRU CONSTRUCȚIA LINIEI 4 DE METROU: LAC STRĂULEȘTI - GARA PROGRESUL TRONSONULI GARA DE NORD - GARA PROGRESUL LIVRABIL 3.3. DESENELE PROIECTULUI PRELIMINAR		FAZA: S.F.	
DESENAT: Urb. Andra GRECU		DEPART.: ARHITECTURĂ ȘI URBANISM	
PROIECTAT: Urb. Andra GRECU		COD PLAN: 4.03.F3SF.R3DPP.5.03-PD.104.AMA.MTX.01	
VERIFICAT: Dr. Arh. Consuela DUMITRESCU		TITLUL PLANULUI: STAȚIA ȘTIRBEI VODĂ PLAN NIVEL INTERMEDIAR	
ȘEF PROIECT SPECIALITATE: Arh. Vlad ANDRESCU		SCARA: 1:200	
		DATA: PLAN DE REFERINȚĂ: MAREA NEAGRĂ 1975	
		AUG. 2023	
		SISTEM DE PROIECTIE: STEREOGRAFIC 1970	

Metroul PROIECTARE ȘI CONSTRUCȚIE	AMBERG ENGINEERING	Prezentul document este proprietatea intelectuală a asocierii. Reproducerea sau difuzarea acestuia este interzisă dacă nu există acordul scris al asocierii.	
LINA 4. GARA DE NORD - GARA PROGRESUL			6A4297x1260=0,37m

STAȚIA ȘTIRBEI VODĂ
NSS= 56.30

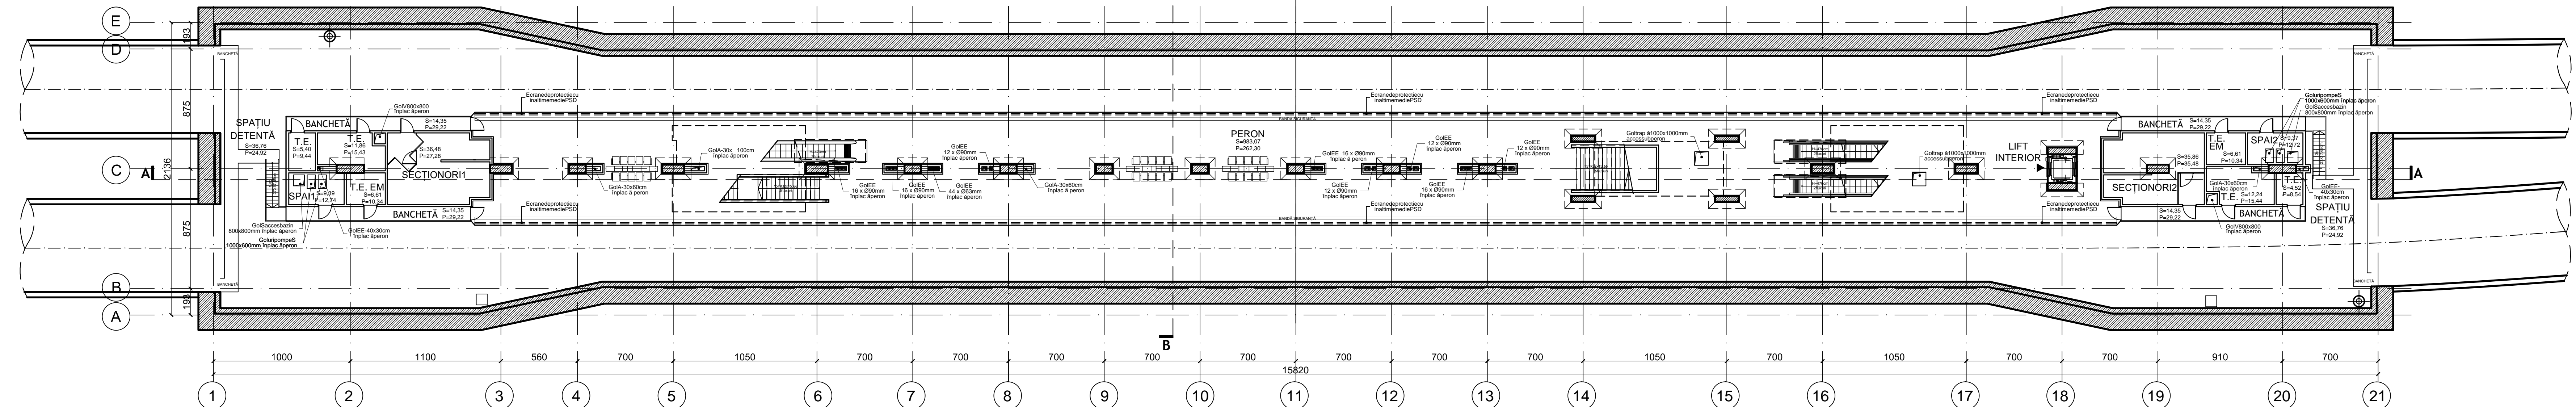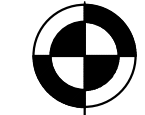

PLAN NIVEL PERON

STAȚIA ȘTIRBEI VODĂ


REVIZIA					
REV.	EDIȚIA	DATA	DOCUMENTUL CARE A GENERAT REVIZIA	DESENAT	VERIFICAT
01					
02					
03					
04					
05					

VERIFICARE ATESTATĂ / EXPERTIZĂ TEHNICĂ					
VERIFICATOR ATESTAT EXPERT TEHNIC	NUME, PRENUME	SEMNĂTURA	CERINȚA DECALITATE	REFERAT/EXPERTIZĂ NR. DATA:	

BENEFICIAR: METROREXS.A.		NR.DTP: 4.03.F3SF.R3DPP.0.01	
TITLUL DTP: STUDIUL DE PREFERABILITATE ȘI STUDIUL DE FEZABILITATE PENTRU CONSTRUCȚIA LINIEI 4 DE METROU: LAC STRĂULEȘTI - GARA PROGRESUL TRONSONULUI GARA DE NORD - GARA PROGRESUL LIVRABIL 3.3. DESENELE PROIECTULUI PRELIMINAR		FAZA: S.F.	
		DEPART.: ARHITECTURĂ ȘI URBANISM	
		COD PLAN: 4.03.F3SF.R3DPP.5.03-PD.105.AMA.MTX.01	
DESENAT	URB. ANDRAGRECU	SCARA:	TITLUL PLANULUI: STAȚIA ȘTIRBEI VODĂ PLAN NIVEL PERON
PROIECTAT	URB. ANDRAGRECU	1:200	
VERIFICAT	DR. ARH. CONSUELA DUMITRESCU	DATA:	PLAN DE REFERINȚĂ: MAREA NEAGRĂ 1975
ȘEF PROIECT SPECIALITATE	ARH. VIAD ANDRESCU	AUG. 2023	SISTEM DE PROIECT: STEREOGRAFIC 1970

LINIA 4. GARA DE NORD - GARA PROGRESUL
 6A4297x1260=0,37m

STAȚIA ȘIRBEI VODĂ
NSS= 56.30

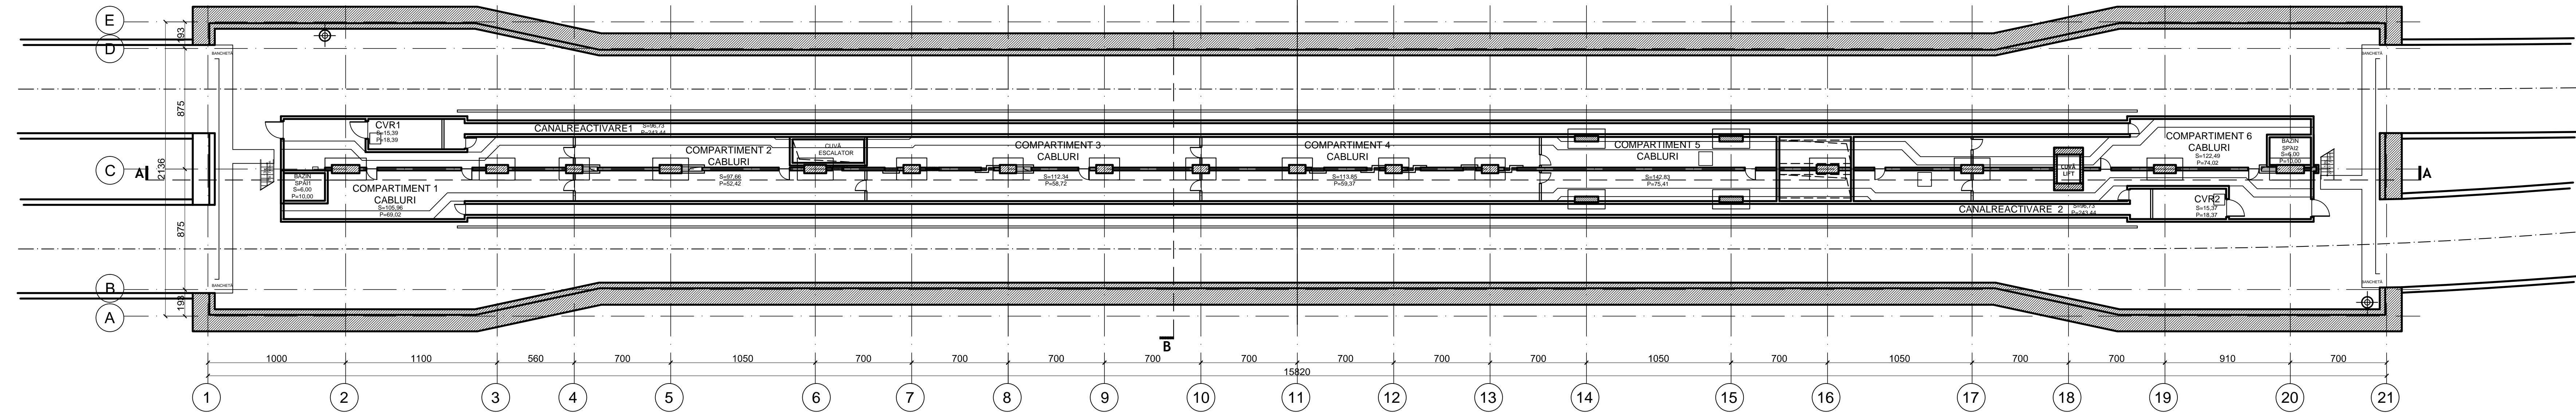

PLAN NIVEL SUBPERON

STAȚIA ȘIRBEI VODĂ

REVIZIA					
REV.	EDIȚIA	DATA	DOCUMENTUL CARE GENEREAȚI REVIZIA	DESENAT	VERIFICAT
01					
02					
03					
04					
05					


VERIFICARE ATESTATĂ / EXPERTIZĂ TEHNICĂ				
VERIFICATOR ATESTAT EXPERT TEHNIC	NUME, PRENUME	SEMNĂTURA	CERINȚA DECALITATE	REFERAT/EXPERTIZĂ NR. DATA:

BENEFICIAR: METROREXS.A.		NR.DTP: 4.03.F3SF.R3DPP.0.01	
TITLUL DTP: STUDIUL DE PREFERABILITATE ȘI STUDIUL DE FEZABILITATE PENTRU CONSTRUCȚIA LINIEI 4 DE METROU: LAC STRĂULEȘTI - GARA PROGRESUL TRONSONUL GARA DE NORD - GARA PROGRESUL LIVRABIL 3.3. DESENELE PROIECTULUI PRELIMINAR		FAZA: S.F.	
DESENAT: Urb. Andra GRECU		DEPART.: ARHITECTURĂ ȘI URBANISM	
PROIECTAT: Urb. Andra GRECU		COD PLAN: 4.03.F3SF.R3DPP.5.03-PD.106.AMA.MTX.01	
VERIFICAT: Dr. Arh. Consuela DUMITRESCU		TITLUL PLANULUI: STAȚIA ȘIRBEI VODĂ PLAN NIVEL SUPERON	
ȘEF PROIECT SPECIALITATE: Arh. Vlad ANDREESCU		SCARA: 1:200	
		DATA: AUG. 2023	
		PLAN DE REFERINȚĂ: MAREA NEAGRĂ 1975	
		SISTEM DE PROIECTIE: STEREOGRAFIC 1970	


Prezentul document este proprietatea intelectuală a asociatului. Reproducerea sau difuzarea acestuia este interzisă dacă nu există acordul scris al asociatului.

LINIA 4 - GARA DE NORD - GARA PROGRESUL
 6A4297x1260=0,37m

STAȚIA ȘTIRBEI VODĂ
NSS= 56.30

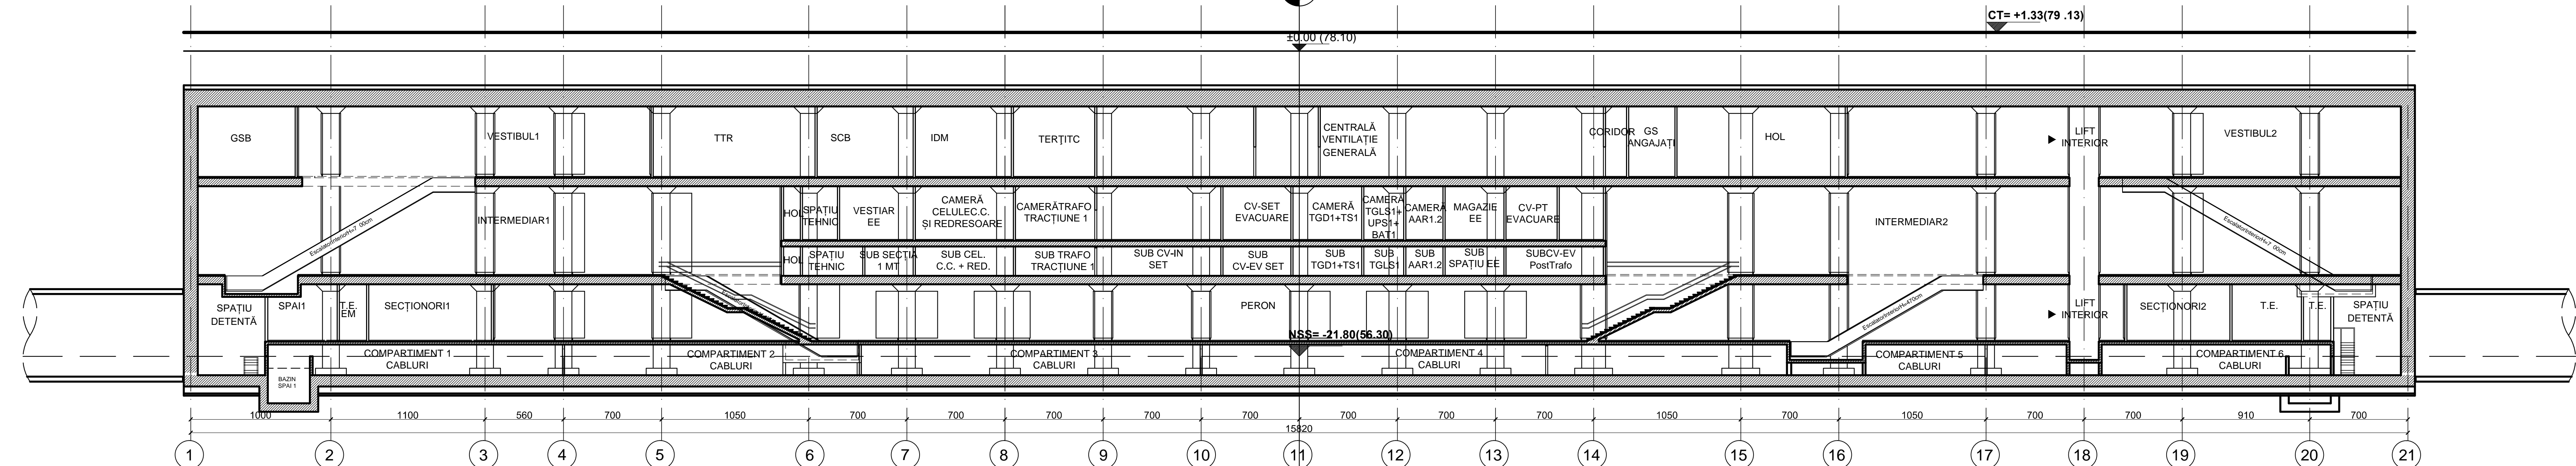

SECȚIUNE LONGITUDINALĂ A-A

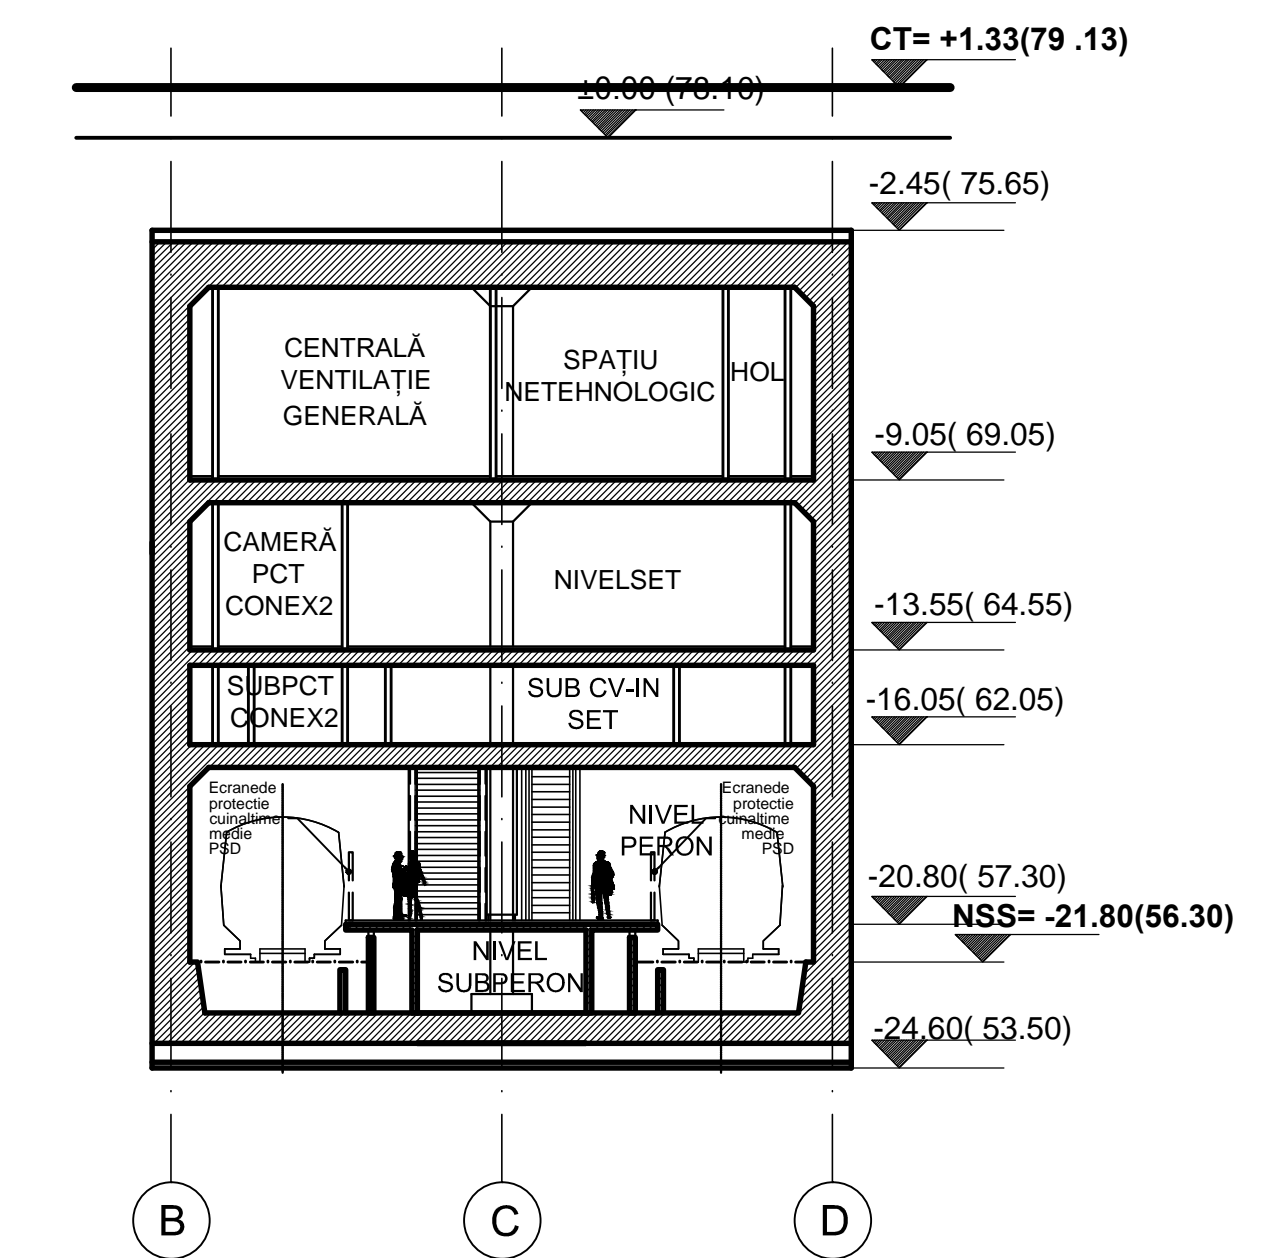

SECȚIUNE TRANSVERSALĂ B-B

STAȚIA ȘTIRBEI VODĂ

REV.	EDIȚIA	DATA	DOCUMENTUL CARE A GENERAT REVIZIA	DESENAT	VERIFICAT
01					
02					
03					
04					
05					

VERIFICARE ATESTATĂ / EXPERTIZĂ TEHNICĂ

VERIFICATOR/TESTAT EXPERT TEHNIC	NUME, PRENUME	SEMNĂTURA	CERINȚA DE CALITATE	REFERAT/EXPERTIZĂ NR. DATA:

BENEFICIAR: METROREXS.A.

TITLUL DTP:	STUDIU DE PREFEZABILITATE ȘI STUDIU DE FEZABILITATE PENTRU CONSTRUCȚIA LINIEI 4 DE METROU:	NR. DTP:	4.03.F3SF.R3DPP.0.01
DESENAT	Urb. Andra GRECU	FAZA:	S.F.
PROIECTAT	Urb. Andra GRECU	DEPART.:	ARHITECTURĂ ȘI URBANISM
VERIFICAT	Dr. Arh. Consuela DUMITRESCU	COD PLAN:	4.03.F3SF.R3DPP.5.03-PD.107.AMA.MTX.01
SEF PROIECT SPECIALITATE	Arh. Viad ANDREESCU	DATA:	AUG. 2023

DESENAT	NUME SI PRENUME	SEMNĂTURA	SCARA:	TITLUL PLANULUI:
PROIECTAT	Urb. Andra GRECU		1:200	STAȚIA ȘTIRBEI VODĂ
VERIFICAT	Dr. Arh. Consuela DUMITRESCU			SECȚIUNE LONGITUDINALĂ A-A
SEF PROIECT SPECIALITATE	Arh. Viad ANDREESCU			SECȚIUNE TRANSVERSALĂ B-B
				PLAN DE REFERINȚĂ: MAREA NEAGRĂ 1975
				SISTEM DE PROIEȚIE: STEREOGRAFIC 1970