

- LEGENDĂ**
- CIRCULAȚIA CAROSABILE
 - PARCARE
 - CIRCULAȚIA PIETONALE - TROTUAR
 - SPAȚII PLANTATE AMENAJATE - GAZON
 - PARCELAR
 - CONSTRUCȚII EXISTENTE
 - CONTUR STAȚIE DE METROU - CONSTRUCȚIE SUBTERANĂ
 - ACCES STAȚIE DE METROU - CONSTRUCȚIE SUPRATERANĂ
 - PRIZĂ VENTILAȚIE METROU/ CVG - CONSTRUCȚIE SUPRATERANĂ
 - ACCES METROU EXISTENT
 - TUNEL
 - LIMITĂ EXPROPRIERE
 - ACCES ÎN STAȚIE DE METROU
 - RASTEL BICICLETE
 - BANCĂ
 - IERBURI DECORATIVE
 - COPACI CU RĂDĂCINA CU ADÂNCIME MICĂ
 - COPACI CU RĂDĂCINA CU ADÂNCIME MARE
 - MONUMENTE ISTORICE

STAȚIA GEORGE ROZOREA

REVIZIA					
REV.	EDIȚIA	DATA	DOCUMENTUL CARE A GENERAT REVIZIA	DESENAT	VERIFICAT
01					
02					
03					
04					
05					

VERIFICARE ATESTATĂ / EXPERTIZĂ TEHNICĂ

VERIFICATOR ATESTAT EXPERT TEHNIC	NUME, PRENUME	SEMĂNĂTURA	CERINȚA DE CALITATE	REFERAT/EXPERTIZĂ NR. / DATA

BENEFICIAR: METROREX S.A.

TITLUL DTP: STUDIUL DE PREFEZABILITATE ȘI STUDIUL DE FEZABILITATE PENTRU CONSTRUCȚIA LINIEI 4 DE METROU: LAC STRĂULEȘTI - GARA PROGRESUL TRONSONUL GARA DE NORD - GARA PROGRESUL LIVRABIL 3.3. DESENELE PROIECTULUI PRELIMINAR


NR. DTP: 4.03.F3SF.R3DPP.0.01
FAZA: S.F.
DEPART.: ARHITECTURĂ ȘI URBANISM
COD PLAN: 4.03.F3SF.R3DPP.5.09-P.101.AMA.MTX.01

DESENAT	NUME ȘI PRENUME	SEMĂNĂTURA	SCARA: 1:500	TITLUL PLANULUI: Stația George Rozorea PLAN DE SITUAȚIE
PROIECTAT	urb. Andreea IONĂ			
VERIFICAT	dr. arh. Consuela DUMITRESCU			PLAN DE REFERINȚĂ: MAREA NEAGRĂ 1975 SISTEM DE PROIECȚIE: STEREOGRAFIC 1970
ȘEF PROIECT SPECIALITATE	Arh. Viad ANDREESCU			

Prezentul document este proprietatea intelectuală a asocierii. Reproducerea sau difuzarea acestuia este interzisă dacă nu există acordul scris al asocierii.

0.420x1.160=0.487m2

STAȚIA
GEORGEROZOREA
NSS=63,10

 

PLANNIVELVESTIBUL

STAȚIA GEORGE ROZOREA

REVIZIA

REV.	EDITA	DATA	DOCUMENTULCAREGENERATREVIZIA	DESENAT	VERIFICAT
G1					
G2					
G3					
G4					
G5					

VERIFICARE ATESTATĂ / EXPERTIZĂ TEHNICĂ

VERIFICATORATESTAT EXPERTTEHNIC	NUME,PRENUME	SEMĂNĂTURA	CERINȚA DECALITATE	REFERENȚAEXPERTIZĂ NR.DATA:


BENEFICIAR: METROREXS.A.

TITLULDTP:
STUDIUL DE PREFEZABILITATE ȘI STUDIUL DE FEZABILITATE
PENTRU CONSTRUCȚIA LINIEI 4 DE METROUL
LAC STRĂULEȘTI - GARA PROGRESUL
TRONSONUL GARADE NORD - GARA PROGRESUL
LIVRABIL 3.3. DESENELE PROIECTULUI PRELIMINAR

NR.DTP: 4.03.F3SF.R3DPP.0.01
FAZA: S.F.
DEPART.: ARHITECTURĂ ȘI URBANISM
CODPLAN: 4.03.F3SF.R3DPP.5.09.PD.102.AMA.MTX.01

DESENAT	NUME ȘI PRENUME	SEMĂNĂTURA	SCARA:	TITLUL PLANULUI:
PROIECTAT	Teo.Am.Todorocobranici		1:200	STAȚIA GEORGE ROZOREA PLANNIVELVESTIBUL
VERIFICAT	Dr.Am.Consulta DUMITRESCU			
SEF PROIECT SPECIALITATE	Am.VladANDRESCU			
				PLAN DE REFERINȚĂ: MAREA NEAGRĂ 1975 SISTEM DE PROIECTE: STEREOGRAFIC1970

STAȚIA
GEORGEROZOREA
NSS=63,10

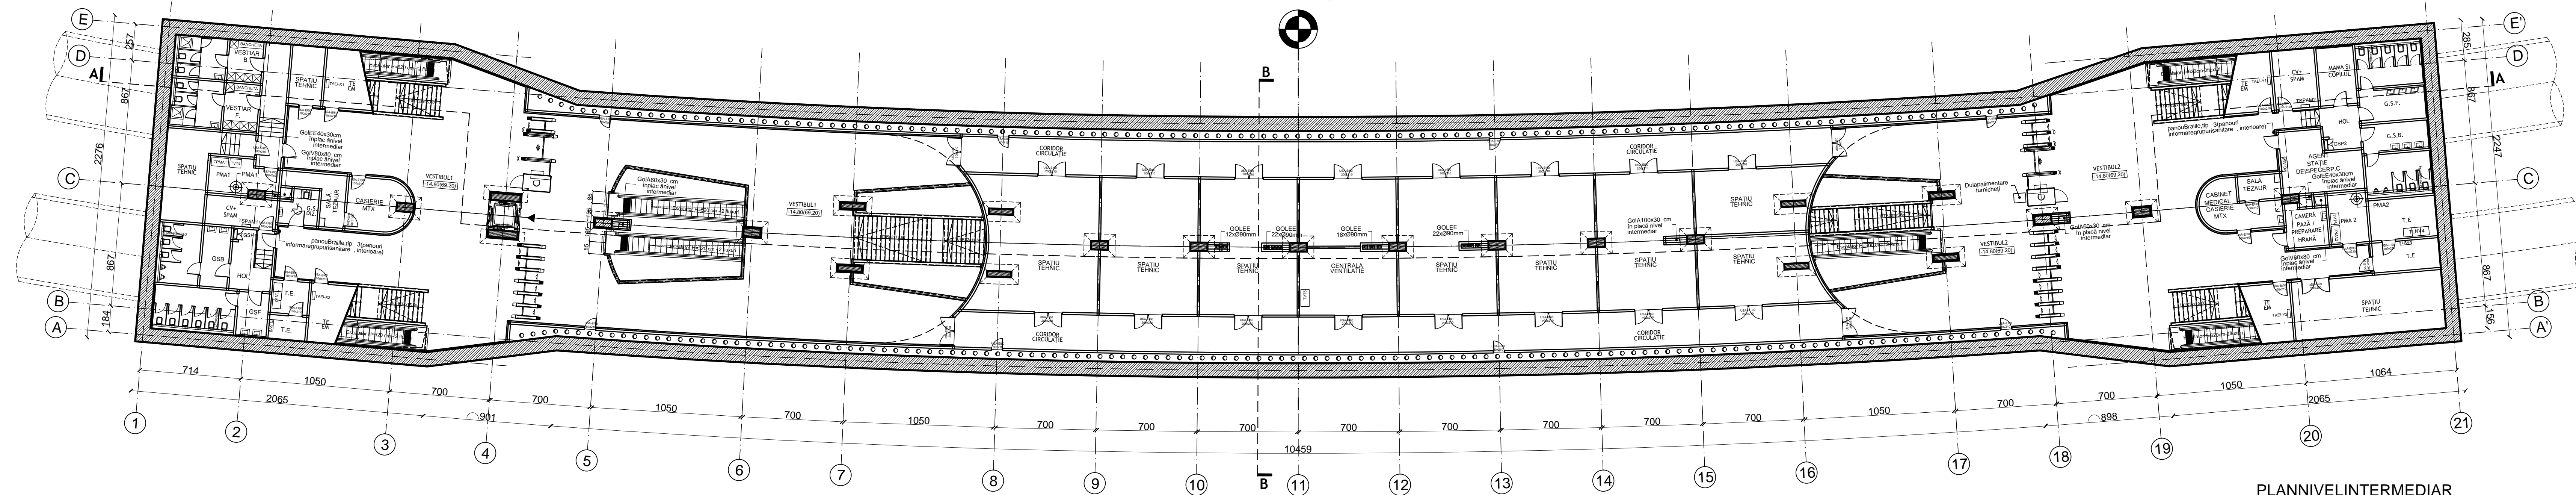

PLANNIVELINTERMEDIAR

STAȚIA GEORGE ROZOREA

REVIZIA					
REV.	EDITIA	DATA	DOCUMENTULCAREGENERATREVIZIA	DESENAT	VERIFICAT
01					
02					
03					
04					
05					


VERIFICARE ATESTATĂ / EXPERTIZĂ TEHNICĂ				
VERIFICATORATESTAT EXPERTTEHNIC	NUME,PRENUME	SEMNĂTURA	CERINȚA DECALITATE	REFERAT/EXPERTIZĂ NR.DATA:

BENEFICIAR: METROREXS.A.		NR.DTP: 4.03.F3SF.R3DPP.0.01	
TITLULDTP: STUDIUL DE PREFERABILITATE ȘI STUDIUL DE FEZABILITATE PENTRU CONSTRUCȚIA LINIEI 4 DE METROU: LAC STRĂJULEȘTI - GARĂ PROGRESUL TRONSONUL GARĂ DE NORD - GARĂ PROGRESUL LIVRABIL 3.3. DESENELE PROIECTULUI PRELIMINAR		FAZA: S.F. DEPART.: ARHITECTURĂ ȘI URBANISM CODPLAN: 4.03.F3SF.R3DPP.5.09-PD.103.AMA.MTX.01	
DESENAT	NUME ȘI PRENUME	SEMNĂTURA	SCARA:
PROIECTAT	Tehn.Arh.Teodor DOBRANICI		1:200
VERIFICAT	Arh.Bogdan OTELEA		
SEF PROIECT SPECIALITATE	Dr.Arh.Consuela DUMITRESCU	DATA:	PLAN DE REFERINȚĂ: MAREA NEAGRĂ 1975 AUG.2023
	Arh.Vlad ANDREESCU		SISTEM DE PROIECTIE: STEREOGRAFIC 1970

Prezentul document este proprietatea intelectuală a asocierii. Reproducerea sau difuzarea acestuia este interzisă dacă nu există acordul scris al asocierii.

Metroul **AMBERG ENGINEERING**
 LINIA 4. GARĂ DE NORD - GARĂ PROGRESUL
 6A4297x1260=0.374m

STAȚIA
GEORGEROZOREA
NSS=63,10

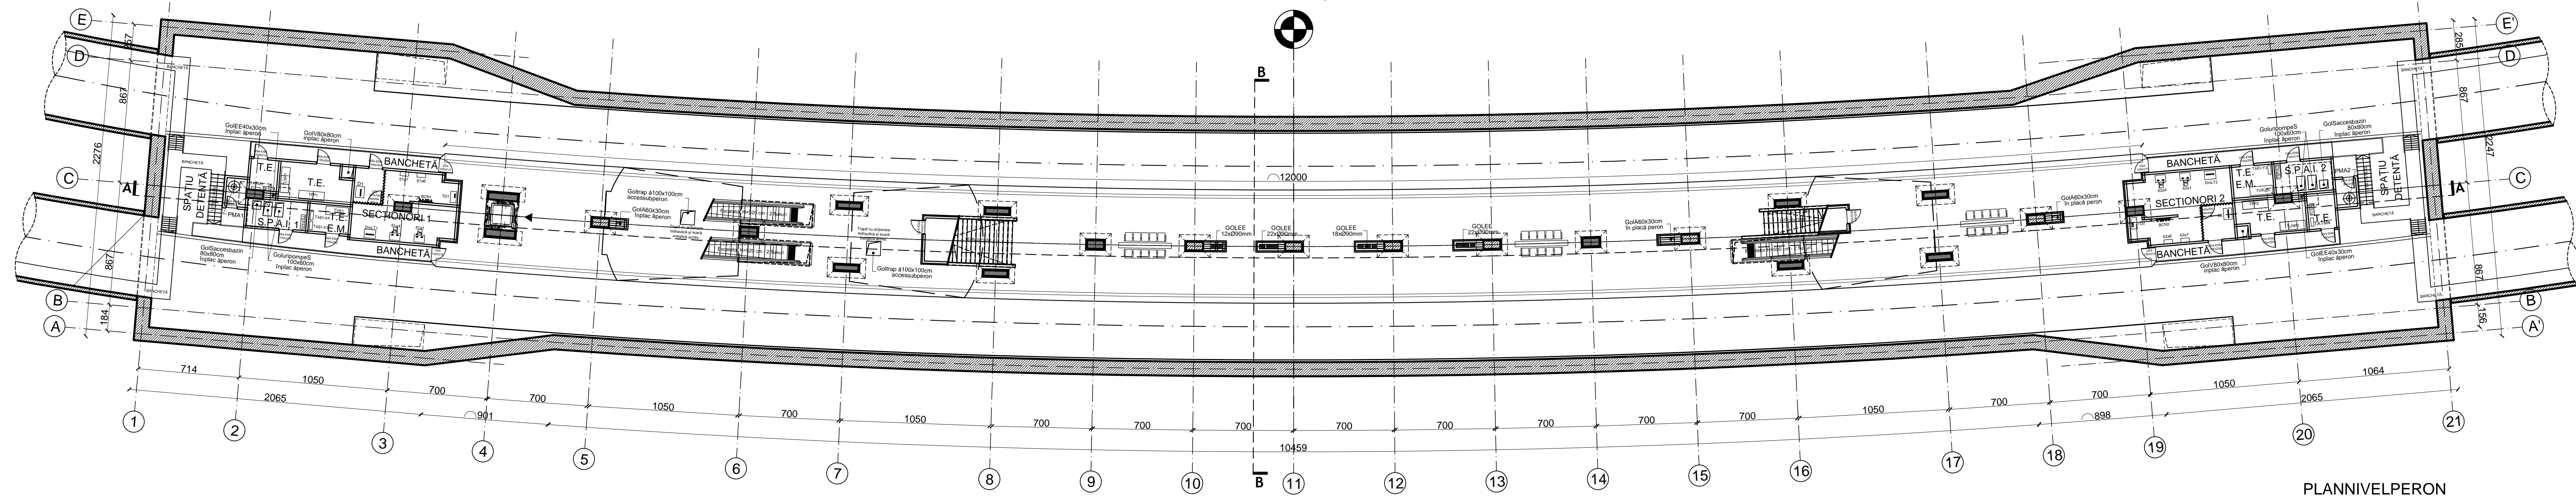

STAȚIA GEORGE ROZOREA

REVIZIA

REV.	EDITIA	DATA	DOCUMENTUL CARE A GENERAT REVIZIA	DESENAT	VERIFICAT
01					
02					
03					
04					
05					

VERIFICARE ATESTATĂ / EXPERTIZĂ TEHNICĂ

VERIFICATOR/TESTAT EXPERT/TEHNIC	NUME, PRENUME	SEMNĂTURA	CERINȚA DECALITATE	REFERAT/EXPERTIZĂ NR. DATA:


BENEFICIAR: METROREXS.A.		NR.DTP: 4.03.F3SF.R3DPP.0.01	
TITLUL DTP: STUDIUL DE PREFERABILITATE ȘI STUDIUL DE FEZABILITATE PENTRU CONSTRUCȚIA LINIEI 4 DE METROU: LAC STRĂJULEȘTI - GARA PROGRESUL TRONSONUL GARA DE NORD - GARA PROGRESUL LIVRABIL 3.3. DESENUL DE PROIECTULUI PRELIMINAR		FAZA: S.F. DEPART.: ARHITECTURĂ ȘI URBANISM COD PLAN: 4.03.F3SF.R3DPP.5.09-PD.104.AMA.MTX.01	

DESENAT	NUME ȘI PRENUME	SEMNĂTURA	SCARA:	TITLUL PLANULUI:
PROIECTAT	Tehn.Arh.Teodor DOBRANCI		1:200	STAȚIA GEORGE ROZOREA PLANNIVELPERON
VERIFICAT	Arh.Bogdan OTELEA		DATA:	PLAN DE REFERINȚĂ: MAREA NEAGRĂ 1975
ȘEF PROIECT SPECIALITATE	Dr.Arh.Consuela DUMITRESCU		AUG.2023	SISTEM DE PROIECTIE: STEREOGRAFIC 1970

Prezentul document este proprietatea intelectuală a asocierii. Reproducerea sau difuzarea acestuia este interzisă dacă nu există acordul scris al asocierii.

LINIA 4. GARA DE NORD - GARA PROGRESUL
 6A4297x1260=0.374m²

STAȚIA
GEORGE ROZOREA
NSS=63,10

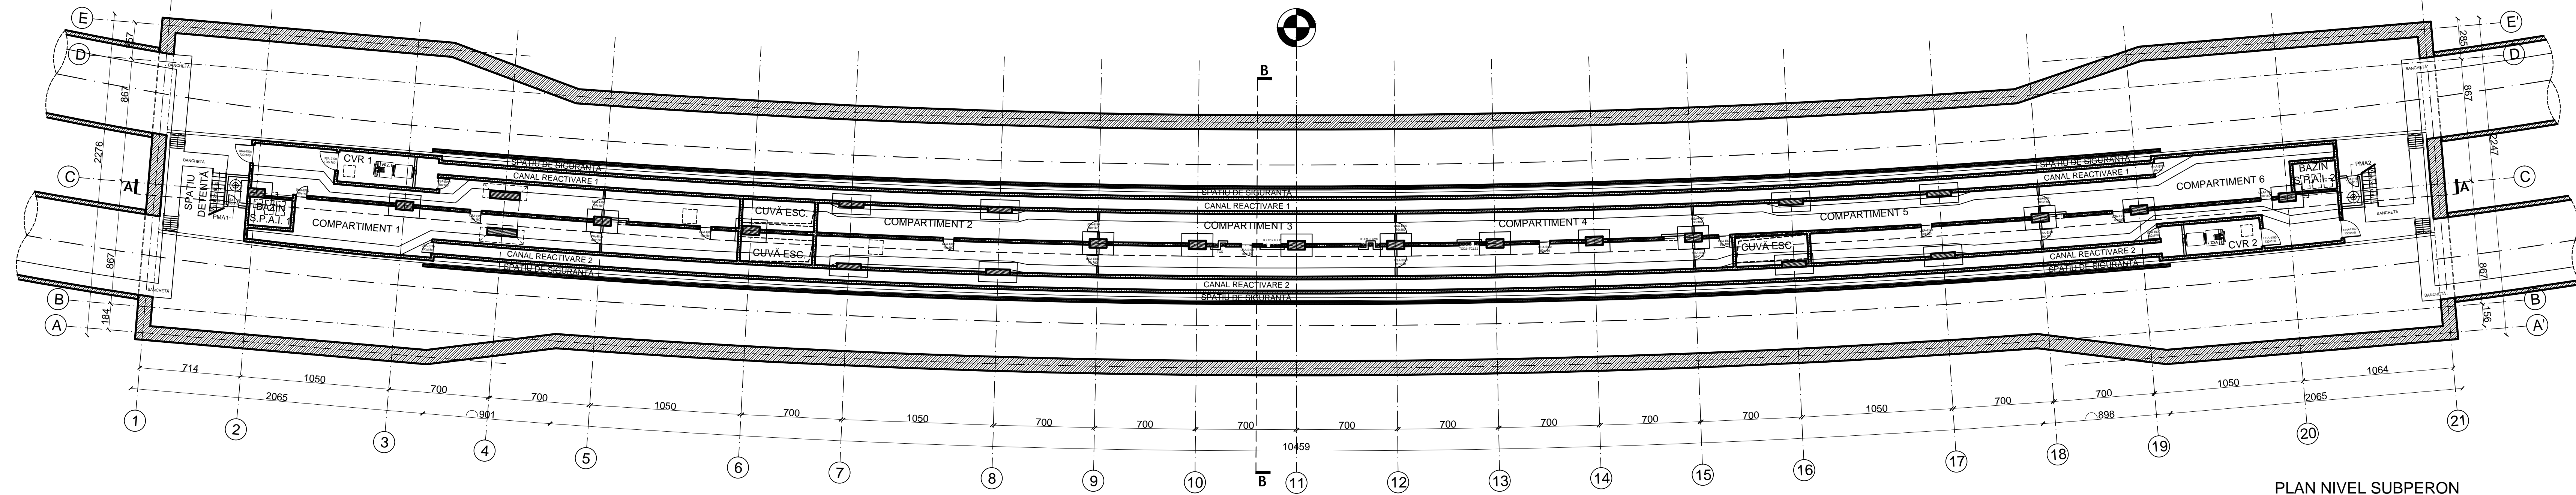

PLAN NIVEL SUBPERON

STAȚIA GEORGE ROZOREA

REVIZIA					
REV.	EDIȚIA	DATA	DOCUMENTUL CARE A GENERAT REVIZIA	DESENAT	VERIFICAT
01					
02					
03					
04					
05					



VERIFICARE ATESTATĂ / EXPERTIZĂ TEHNICĂ				
VERIFICATOR ATESTAT EXPERT TEHNIC	NUME, PRENUME	SEMNĂTURA	CERINȚA DE CALITATE	REFERAT/EXPERTIZĂ NR. / DATA

BENEFICIAR: METROREX S.A.		NR. DTP: 4.03.F3SF.R3DPP.0.01	
TITLUL DTP: STUDIUL DE PREFERABILITATE ȘI STUDIUL DE FEZABILITATE PENTRU CONSTRUCȚIA LINIEI 4 DE METROU: LAC STRĂUJLEȘTI - GARA PROGRESUL TRONSONUL GARA DE NORD - GARA PROGRESUL LIVRABIL 3.3. DESENELE PROIECTULUI PRELIMINAR		FAZA: S.F.	
		DEPART.: ARHITECTURĂ ȘI URBANISM	
		COD PLAN: 4.03.F3SF.R3DPP.5.09-PD.104.AMA.MTX.01	
DESENAT	NUME ȘI PRENUME	SEMNĂTURA	SCARA:
PROIECTAT	Arh. Bogdan OTELEA		1:200
VERIFICAT	Dr.Arh.Consuela DUMITRESCU		DATA:
SEF PROIECT SPECIALITATE	Arh. Vlad ANDREESCU		AUG. 2023
TITLUL PLANULUI:		SISTEM DE PROIECTIE: STEREOGRAFIC 1970	
STAȚIA GEORGE ROZOREA			
PLAN NIVEL SUBPERON			


Prezentul document este proprietatea intelectuală a asocierii. Reproducerea sau difuzarea acestuia este interzisă dacă nu există acordul scris al asocierii.

LINIA 4. GARA DE NORD - GARA PROGRESUL
 6A4 297x1260=0.374m²

STAȚIA
GEORGEROZOREA
NSS=63,10

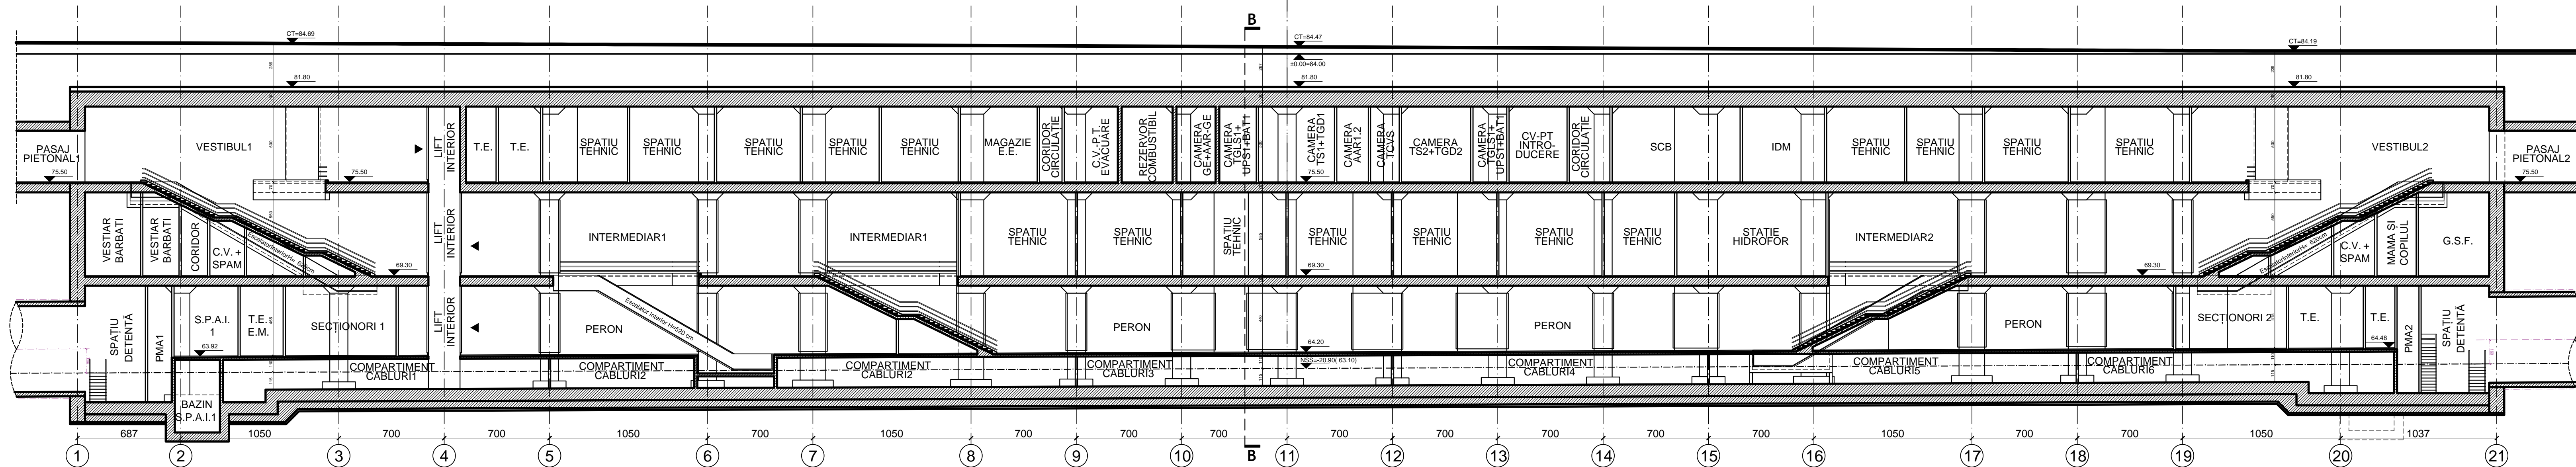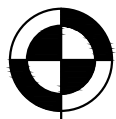

SECȚIUNE LONGITUDINALĂ A-A

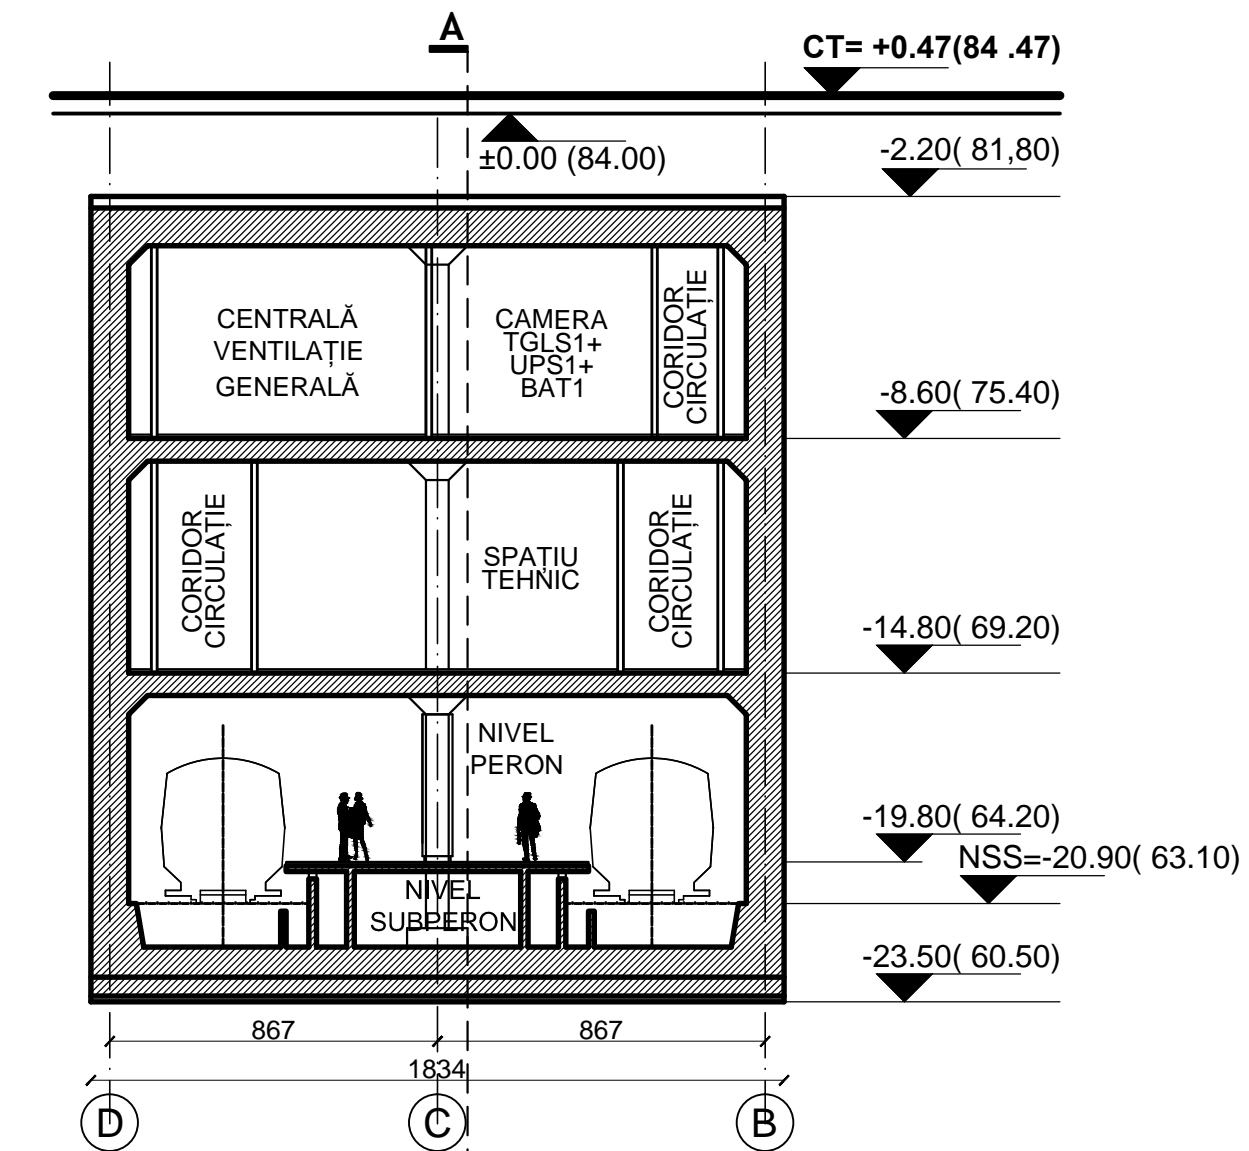

SECȚIUNE TRANSVERSALĂ B-B

STAȚIA GEORGE ROZOREA

REVIZIA					
REV.	EDITIA	DATA	DOCUMENTUL CARE GENEREAZĂ REVIZIA	DESENAT	VERIFICAT
01					
02					
03					
04					
05					

VERIFICARE ATESTATĂ / EXPERTIZĂ TEHNICĂ					
VERIFICATOR/TESTAT EXPERT TEHNIC	NUME, PRENUME	SEMNĂTURA	CERINȚA DECALITATE	REFERAT/EXPERTIZĂ NR. DATA:	

BENEFICIAR: METROREXS.A.		NR.DTP: 4.03.F3SF.R3DPP.0.01	
TITLUL DTP: STUDIUL DE PREFERABILITATE ȘI STUDIUL DE FEZABILITATE PENTRU CONSTRUCȚIA LINIEI 4 DE METROU: LAC STRĂUȘTEȘTI - GARA PROGRESUL TRONSONUL GARA DE NORD - GARA PROGRESUL LIVRABIL 3.3. DESENUL DE PROIECTULUI PRELIMINAR		FAZA: S.F. DEPART.: ARHITECTURĂ ȘI URBANISM COD PLAN: 4.03.F3SF.R3DPP.5.09-PD.106.AMA.MTX.01	
DESENAT PROIECTAT VERIFICAT SEF PROIECT SPECIALITATE	Arh. Bogdan OTELEA Arh. Bogdan OTELEA Dr. Arh. Consuela DUMITRESCU Arh. Viad ANDREESCU	SEMNĂTURA	SCARA: 1:200 DATA: AUG. 2023
TITLUL PLANULUI: STAȚIA GEORGE ROZOREA SECȚIUNE LONGITUDINALĂ A-A SECȚIUNE TRANSVERSALĂ B-B		PLAN DE REFERINȚĂ: MAREA NEAGRĂ 1975 SISTEM DE PROIECȚIE: STEREOGRAFIC 1970	