

- LEGENDĂ**
- CIRCULAȚII CAROSABILE
 - PARCARE
 - CIRCULAȚII PIETONALE - TROTUAR
 - SPAȚII PLANTATE AMENAJATE - GAZON
 - PARCELAR
 - CONSTRUCȚII EXISTENTE
 - CONTUR STAȚIE DE METROU - CONSTRUCȚIE SUBTERANĂ
 - ACCES STAȚIE DE METROU - CONSTRUCȚIE SUPRATERANĂ
 - PRIZĂ VENTILAȚIE METROU/ CVG - CONSTRUCȚIE SUPRATERANĂ
 - ACCES METROU EXISTENT
 - AX STAȚIE
 - TUNEL
 - LIMITĂ EXPROPRIERE
 - ACCES ÎN STAȚIE DE METROU
 - RASTEL BICICLETE
 - BANCĂ
 - IERBURI DECORATIVE
 - COPACI CU RĂDĂCINĂ CU ADÂNCIME MICĂ
 - COPACI CU RĂDĂCINĂ CU ADÂNCIME MARE
 - MONUMENTE ISTORICE

STAȚIA EROII REVOLUȚIEI

REVIZIA				
REV.	EDIȚIA	DATA	DOCUMENTUL CARE A GENERAT REVIZIA	VERIFICAT
01				
02				
03				
04				
05				

VERIFICARE ATESTATĂ / EXPERTIZĂ TEHNICĂ

VERIFICATOR ATESTAT EXPERT TEHNIC	NUME, PRENUME	SEMNĂTURA	CERINȚA DE CALITATE	REFERAT/EXPERTIZĂ NR. / DATA


BENEFICIAR: METROREX S.A.		NR. DTP: 4.03.F3SF.R3DPP.0.01	
TITLUL DTP: STUDIUL DE PREFERABILITATE ȘI STUDIUL DE FEZABILITATE PENTRU CONSTRUCȚIA LINIEI 4 DE METROU: LAC STRĂULEȘTI - GARA PROGRESUL TRONSONUL GARA DE NORD - GARA PROGRESUL LIVRABIL 3.3. DESENLELE PROIECTULUI PRELIMINAR		FAZA: S.F.	
DESENAT urb. Andreea IONIȚĂ		SCARA: 1:500	
PROIECTAT urb. Andreea IONIȚĂ		TITLUL PLANULUI: Stația Eroii Revoluției PLAN DE SITUAȚIE	
VERIFICAT dr. arh. Consuela DUMITRESCU		DATA: AUGUST 2023	
SEF PROIECT SPECIALITATE Arh. Vlad ANDREESCU		PLAN DE REFERINȚĂ: MAREA NEAGRĂ 1975 SISTEM DE PROIECȚIE: STEREOGRAFIC 1970	

Prezentul document este proprietatea intelectuală a asocierii.
Reproducerea sau difuzarea acestuia este interzisă dacă nu există acordul scris al asocierii.

L4

LINIA 4. GARA DE NORD - GARA PROGRESUL

0.297x1.050=0.312m2

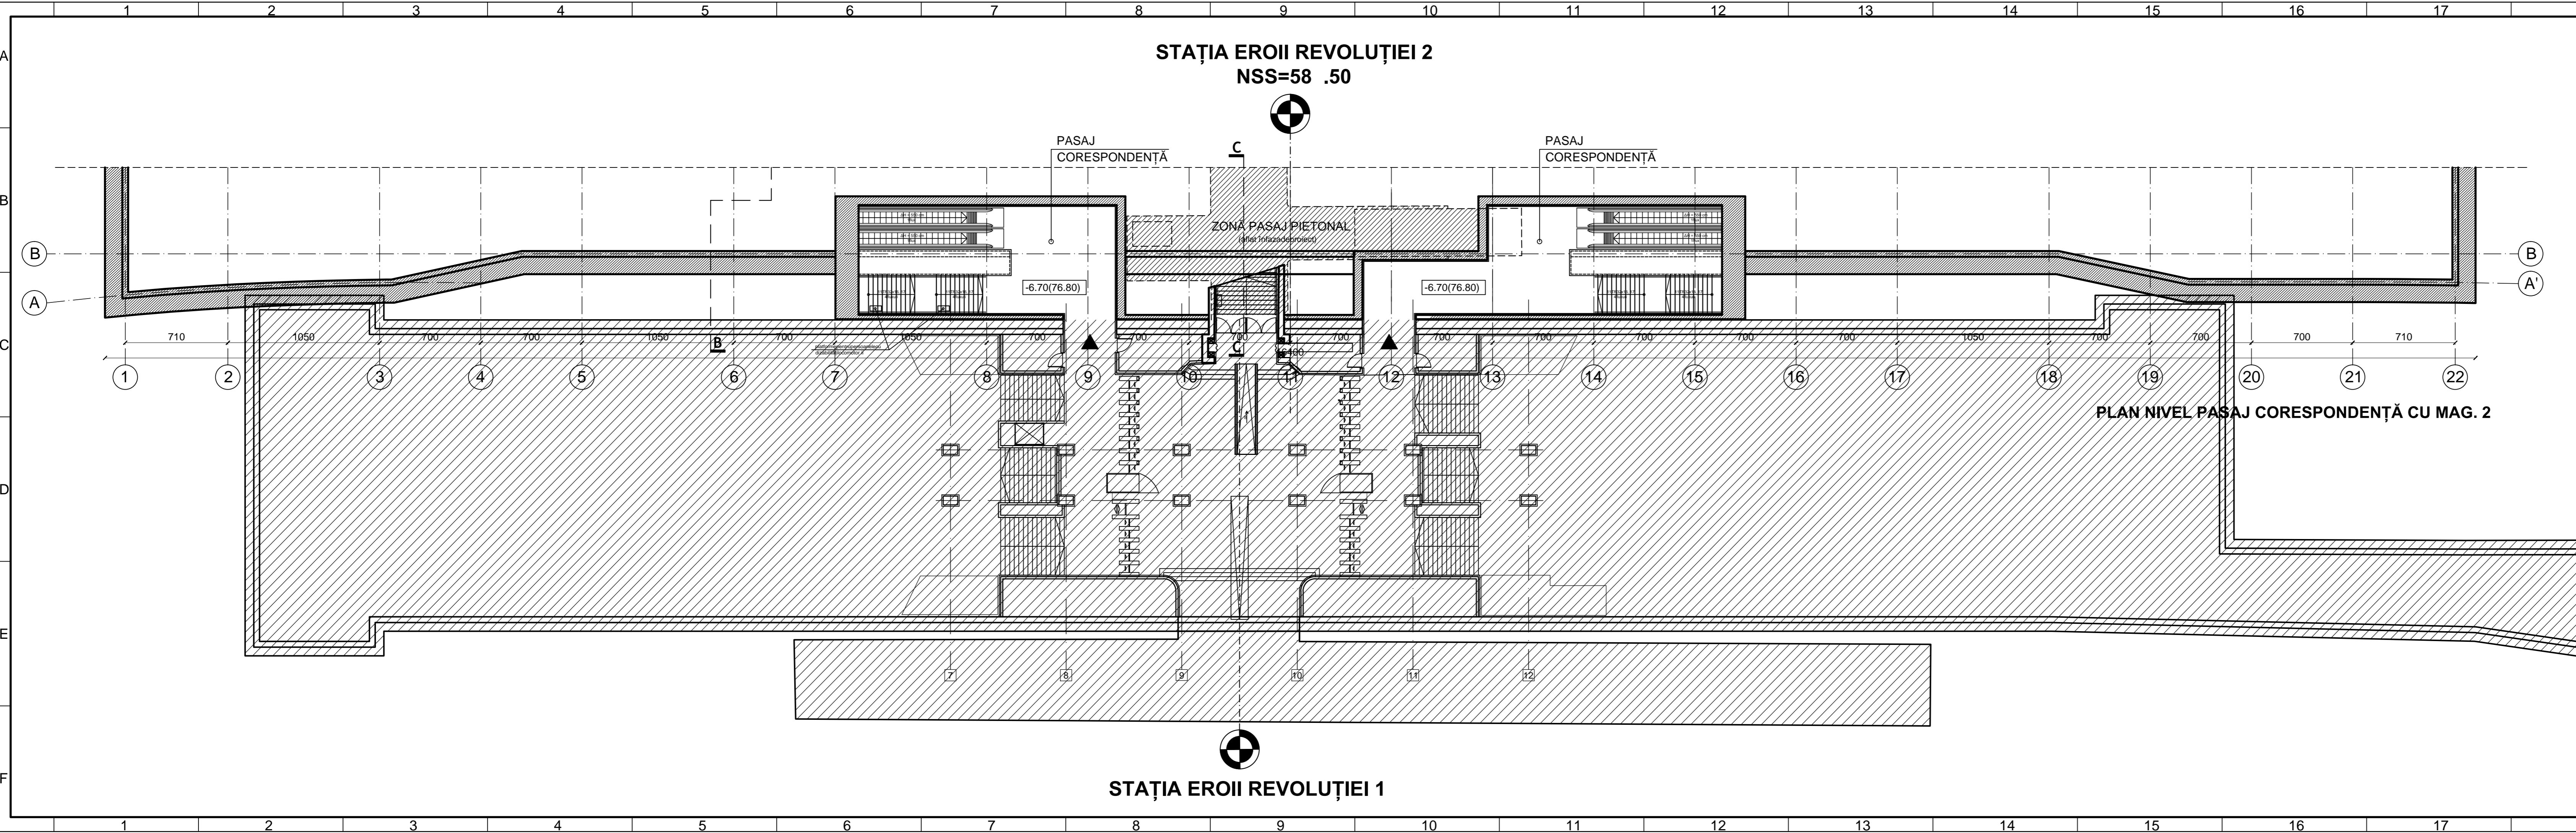

PLAN NIVEL PASAJ CORESPONDENȚĂ CU MAG. 2

STAȚIA EROII REVOLUȚIEI 2
NSS=58 .50

STAȚIA EROII REVOLUTIEI 2

REVIZIA					
REV.	EDITIA	DATA	DOCUMENTUL CARE A GENERAT REVIZIA	DESENAT	VERIFICAT
01					
02					
03					
04					
05					

VERIFICARE ATESTATĂ / EXPERTIZĂ TEHNICĂ				
VERIFICATOR ATESTAT EXPERT TEHNIC	NUME, PRENUME	SEMNĂTURA	CERINȚA DECALITATE	REFERAT/EXPERTIZĂ NR. DATA:

BENEFICIAR: METROREXS.A.		NR. DTP: 4.03.F3SF.R3DPP.0.01	
TITLUL DTP: STUDIUL DE PREFERABILITATE ȘI STUDIUL DE FEZABILITATE PENTRU CONSTRUCȚIA LINIEI 4 DE METROU: LAC STRĂULEȘTI - GARA PROGRESUL. TRONSONUL GARADENORD-GARA PROGRESUL LIVRABIL 3.3. DESENELE PROIECTULUI PRELIMINAR-REVIZIA 1		FAZA: S.F.	
DESENAT: Arh. ANABERCEANU		DEPART.: ARHITECTURĂ ȘI URBANISM	
PROIECTAT: Arh. ANABERCEANU		COD PLAN: 4.03.F3SF.R3DPP.5.15-PD.102.AMA.MTX.01	
VERIFICAT: Arh. Consueia DUMITRESCU		TITLUL PLANULUI: STAȚIA EROII REVOLUȚIEI 2 PLAN NIVEL PASAJ CORESPONDENȚĂ CU MAG. 2	
ȘEF PROIECT SPECIALITATE: Arh. Vlad ANDREESCU		PLAN DE REFERINȚĂ: MAREA NEAGRĂ 1975	
		SISTEM DE PROIECTIE: STEREOGRAFIC 1970	
		DATA: AUG. 2023	

STAȚIA EROII REVOLUȚIEI 1


Prezentul document este proprietatea intelectuală a asocierii. Reproducerea sau difuzarea acestuia este interzisă dacă nu există acordul scris al asocierii.

Metroul PROIECTARE ȘI CONSULTANȚĂ

AMBERG ENGINEERING

LINIA 4, GARA DE NORD - GARA PROGRESUL. 6A4297x 1100=0.32m²

STAȚIA EROII REVOLUȚIEI 2
NSS=58 .50

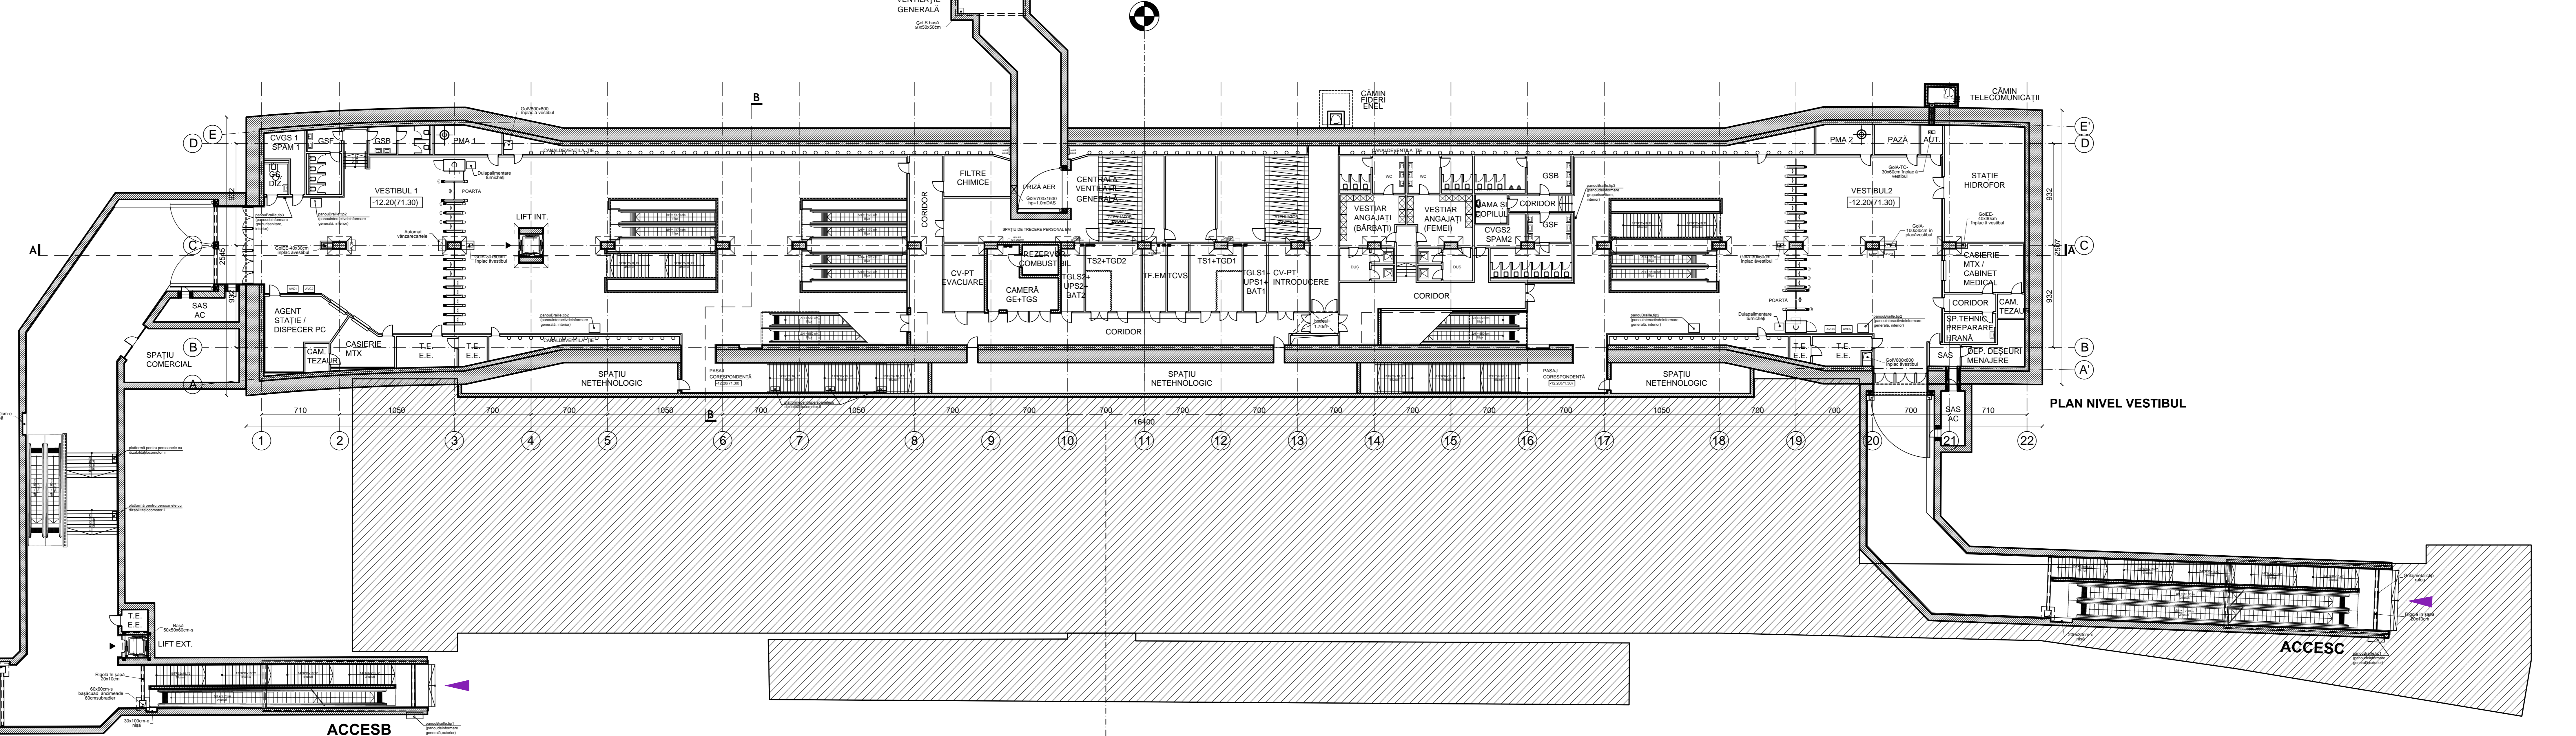

PLAN NIVEL VESTIBUL

STAȚIA EROII REVOLUȚIEI

STAȚIA EROII REVOLUȚIEI 2


REVIZIA					
REV.	EDITIA	DATA	DOCUMENTUL CARE GENEREAZĂ REVIZIA	DESENAȚ	VERIFICAT
01					
02					
03					
04					
05					

VERIFICARE ATESTATĂ / EXPERTIZĂ TEHNICĂ					
VERIFICATOR ATTESTAT EXPERT TEHNIC	NUME, PRENUME	SEMNAȚURA	CERINȚA DECALITATE	REFERINȚĂ EXPERTIZĂ NR. DATA:	

BENEFICIAR: METROREXS.A.		NR. DTP: 4.03.F3SF.R3DPP.0.01	
TITLUL DTP: STUDIUL DE PREFEZABILITATE ȘI STUDIUL DE FEZABILITATE PENTRU CONSTRUCȚIA LINEI 4 DE METROU: LAC STRĂULEȘTI - GARA PROGRESUL TRONSONUL GARDE NORD - GARĂ PROGRESUL LIVRABIL 3.3 DESENELE PROIECTULUI PRELIMINAR-REVIZIA 1		FAZA: S.F.	
DESENAȚ: Arh. ANABERCEANU		DEPART.: ARHITECTURĂ ȘI URBANISM	
PROIECTAT: Arh. ANABERCEANU		COD PLAN: 4.03.F3SF.R3DPP.5.15-PD.103.AM.MTX.01	
VERIFICAT: Arh. CONSULEA DUMITRESCU		DATA: AUG 2023	
ȘEF PROIECT SPECIALITATE: Arh. VILAS ANDREESCU		SISTEM DE PROIECȚIE: STEREOGRAFIC 1:970	

TITLUL PLANULUI: STAȚIA EROII REVOLUȚIEI 2 - PLAN NIVEL VESTIBUL		SCARA: 1:200	
DESENAȚ: Arh. ANABERCEANU		PLAN DE REFERINȚĂ: MAREA NEAGRĂ 1975	
PROIECTAT: Arh. ANABERCEANU		SISTEM DE PROIECȚIE: STEREOGRAFIC 1:970	
VERIFICAT: Arh. CONSULEA DUMITRESCU		DATA: AUG 2023	
ȘEF PROIECT SPECIALITATE: Arh. VILAS ANDREESCU		SISTEM DE PROIECȚIE: STEREOGRAFIC 1:970	

STAȚIA EROII REVOLUȚIEI 2 NSS=58 .50

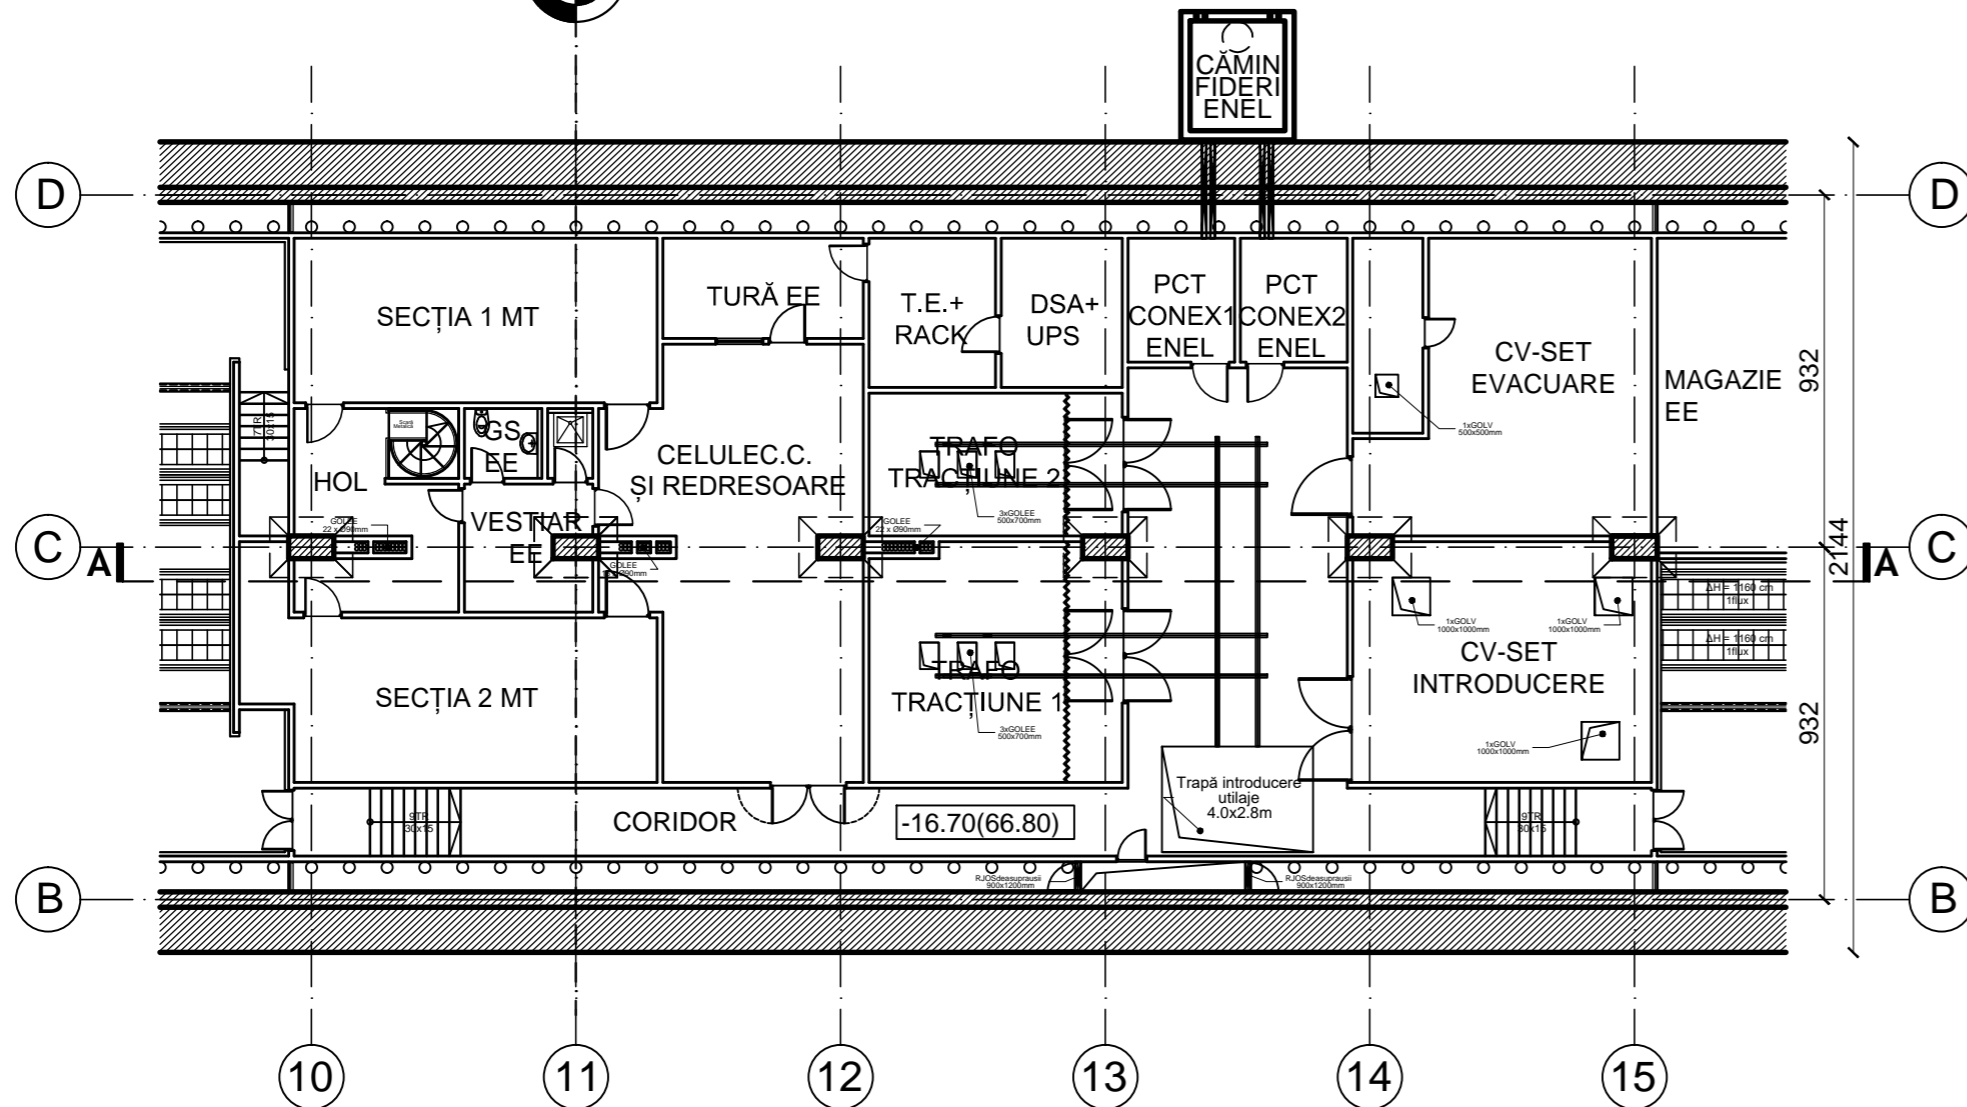

PLAN NIVEL SET

STAȚIA EROII REVOLUȚIEI 2

REVIZIA

REV.	EDIȚIA	DATA	DOCUMENTUL CARE A GENERAT REVIZIA	DESENAT	VERIFICAT
01					
02					
03					
04					
05					

VERIFICARE ATESTATĂ / EXPERTIZĂ TEHNICĂ

VERIFICATOR ATESTAT EXPERT TEHNIC	NUME, PRENUME	SEMNĂTURA	CERINȚA DECALITATE	REFERAT/EXPERTIZĂ NR. DATA:

BENEFICIAR: METROREXS.A.

TITLUL DTP: STUDIU DE PREFERABILITATE ȘI STUDIU DE FEZABILITATE PENTRU CONSTRUCȚIA LINIEI 4 DE METROU: LAC STRĂULEȘTI - GĂRA PROGRESUL. TRONSONUL GĂRA DE NORD - GĂRA PROGRESUL LIVRABIL 3.3. DESENELE PROIECTULUI PRELIMINAR - REVIZIA 1	NR. DTP: 4.03.F3SF.R3DPP.0.01 FAZA: S.F. DEPART.: ARHITECTURĂ ȘI URBANISM COD PLAN: 4.03.F3SF.R3DPP.5.15-PD.104.AMA.MTX.01
--	---

	NUME ȘI PRENUME	SEMNĂTURA	SCARA:	TITLUL PLANULUI:
DESENAT	Arh. ANABERCEANU		1:200	STATA EROII REVOLUTIEI 2 - PLAN NIVEL S.E.T.
PROIECTAT	Arh. ANABERCEANU			
VERIFICAT	Arh. Consul. DUMITRESCU		DATA:	PLAN DE REFERINȚĂ: MAREA NEAGRĂ 1975
ȘEF PROIECT SPECIALITATE	Arh. Vlad ANDREESCU		AUG. 2023	SISTEM DE PROIECȚIE: STEREOGRAFIC 1970





Prezentul document este proprietatea intelectuală a asocierii. Reproducerea sau difuzarea acestuia este interzisă dacă nu există acordul scris al asocierii.

LINIA 4. GĂRA DE NORD - GĂRA PROGRESUL



A3297x500=0,14m²

STAȚIA EROII REVOLUȚIEI 2
NSS=58 .50

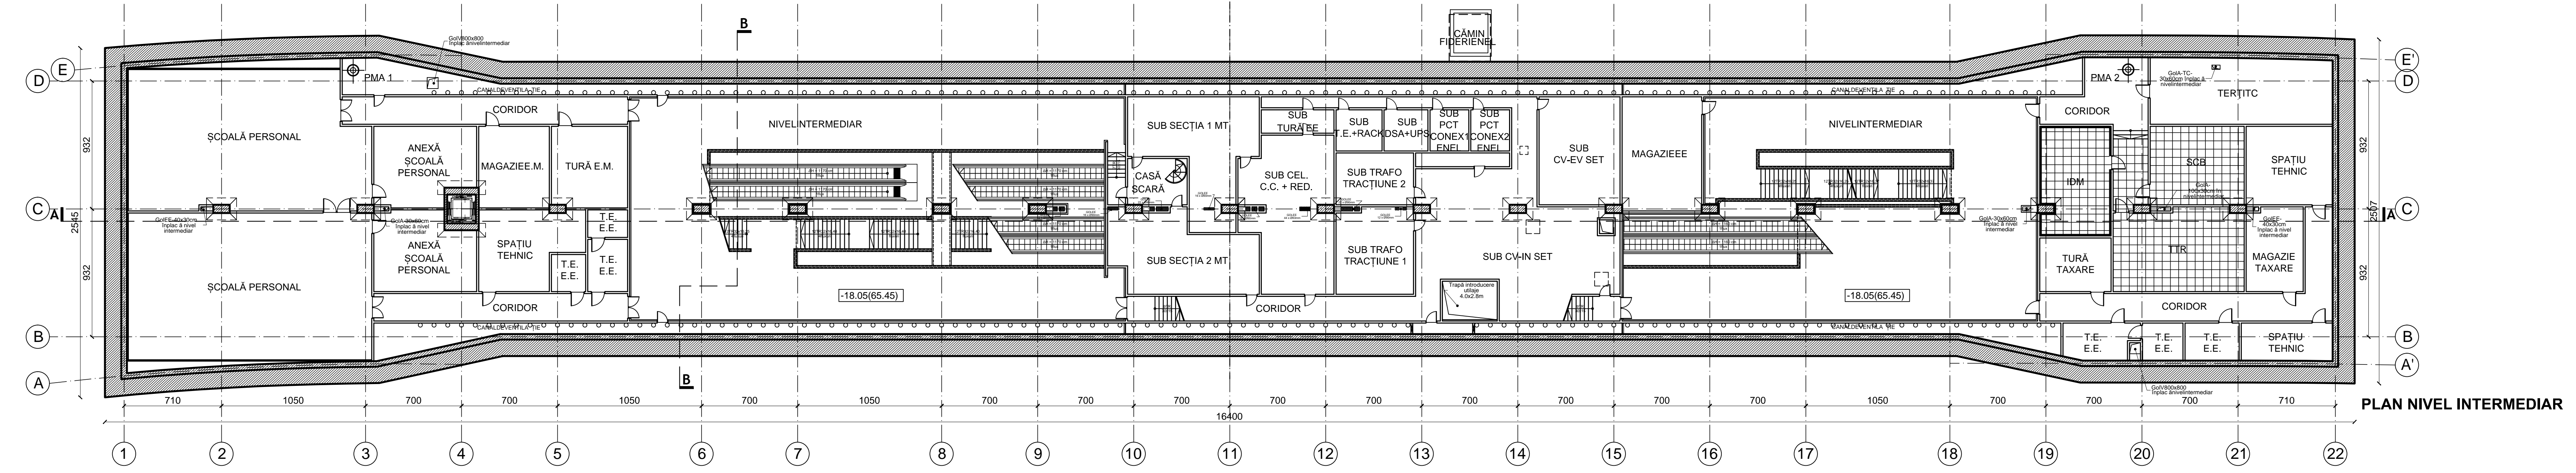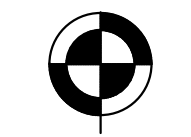

PLAN NIVEL INTERMEDIAR

STAȚIA EROII REVOLUȚIEI 2

REVIZIA					
REV.	EDIȚIA	DATA	DOCUMENTUL CARE GENEREAZĂ REVIZIA	DESENAT	VERIFICAT
01					
02					
03					
04					
05					



VERIFICARE ATESTATĂ / EXPERTIZĂ TEHNICĂ				
VERIFICATOR ATESAT EXPERT TEHNIC	NUME, PRENUME	SEMNĂTURA	CERINȚA DECALITATE	REFERAT/EXPERTIZĂ NR. DATA:

BENEFICIAR: METROREXS.A.		NR.DTP: 4.03.F3SF.R3DPP.0.01	
TITLUL DTP: STUDIUL DE PREFERABILITATE SI STUDIUL DE FEZABILITATE PENTRU CONSTRUCȚIA LINIEI 4 DE METROU: LAC STRĂULEȘTI - GARĂ PROGRESUL TRONSONULI GARĂ DE NORD - GARĂ PROGRESUL LIVRABIL 3.3. DESENELE PROIECTULUI PRELIMINAR-REVIZIA 1		FAZA: S.F.	
		DEPART.: ARHITECTURĂ SI URBANISM	
		COD PLAN: 4.03.F3SF.R3DPP.5.15-PD.105.AMA.MTX.01	
DESENAT: Arh. ANABERCEANU		SCARA: 1:200	
PROIECTAT: Arh. ANABERCEANU		TITLUL PLANULUI: STAȚIA EROII REVOLUȚIEI 2 PLANNIVEL INTERMEDIAR	
VERIFICAT: Arh. Consulat DUMITRESCU		DATA: PLAN DE REFERINȚĂ: MAREA NEAGRĂ 1975	
ȘEF PROIECT SPECIALITATE: Arh. Vlad ANDREESCU		AUG. 2023 SISTEM DE PROIECTIE: STEREOGRAFIC 1970	

Prezentul document este proprietatea intelectuală a asocierii. Reproducerea sau difuzarea acestuia este interzisă dacă nu există acordul scris al asocierii.

 LINA 4. GARĂ DE NORD - GARĂ PROGRESUL. 6A4297x1260=0.37m

STAȚIA EROII REVOLUȚIEI 2
NSS=58 .50

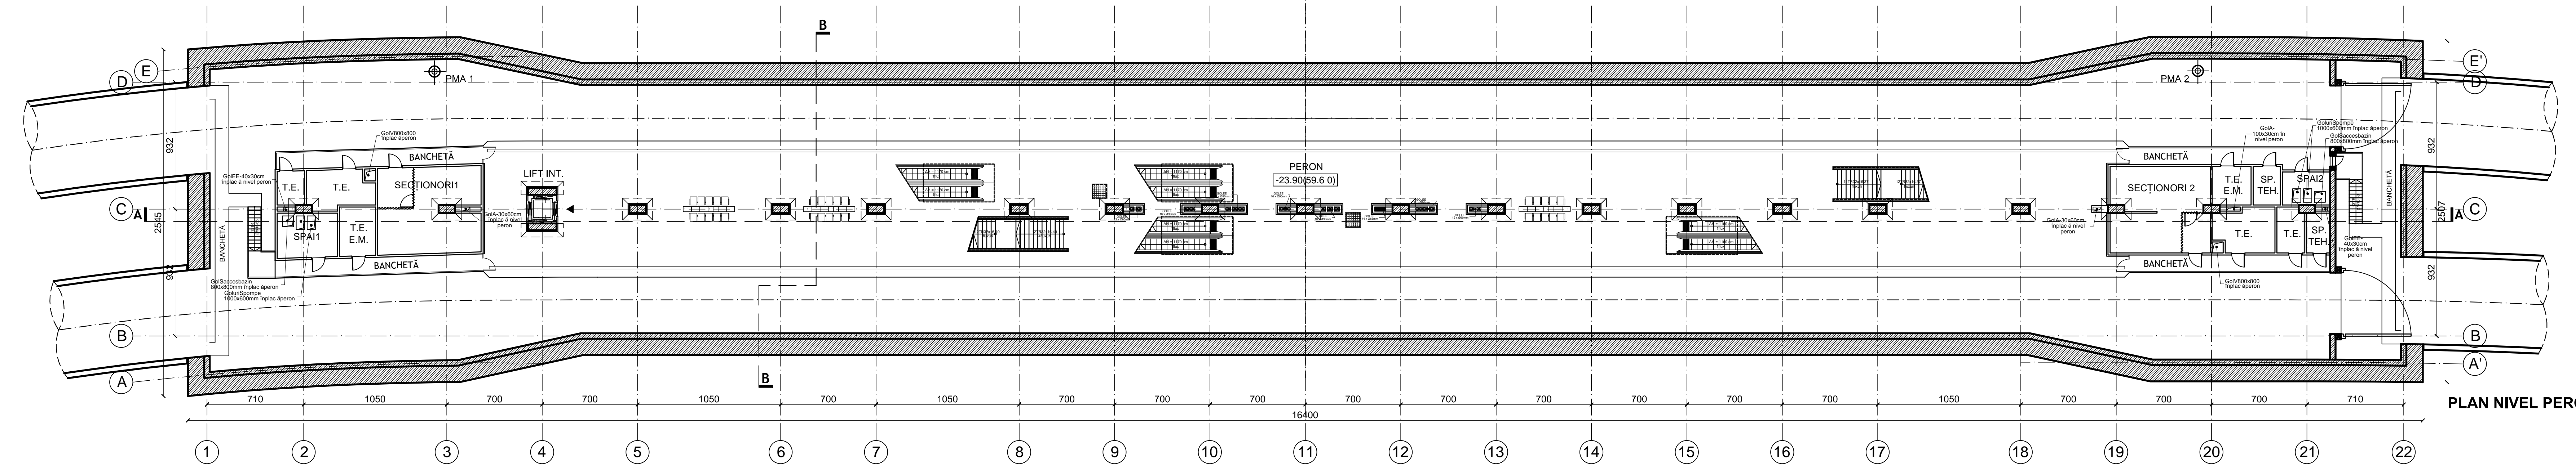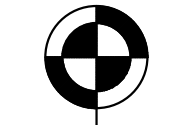

PLAN NIVEL PERON

STAȚIA EROII REVOLUȚIEI 2

REVIZIA					
REV.	EDIȚIA	DATA	DOCUMENTUL CARE A GENERAT REVIZIA	DESENAT	VERIFICAT
01					
02					
03					
04					
05					


VERIFICARE ATESTATĂ / EXPERTIZĂ TEHNICĂ				
VERIFICATOR ATESTAT EXPERT TEHNIC	NUME, PRENUME	SEMNĂTURA	CERINȚA DECALITATE	REFERAT/EXPERTIZĂ NR. DATA:

BENEFICIAR: METROREXS.A.		NR.DTP: 4.03.F3SF.R3DPP.0.01	
TITLUL DTP: STUDIUL DE PREFERABILITATE ȘI STUDIUL DE FEZABILITATE PENTRU CONSTRUCȚIA LINIEI 4 DE METROU: LA C. STRĂULEȘTI - GARA PROGRESUL TRONSONUL GARA DE NORD - GARA PROGRESUL LIVRABIL 3.3. DESENELE PROIECTULUI PRELIMINAR-REVIZIA 1		FAZA: S.F.	
DESENAT: Arh. ANABERCEANU		DEPART.: ARHITECTURĂ ȘI URBANISM	
PROIECTAT: Arh. ANABERCEANU		COD PLAN: 4.03.F3SF.R3DPP.5.15-PD.106.AMA.MTX.01	
VERIFICAT: Arh. CONSULEA DUMITRESCU		TITLUL PLANULUI: STATION EROII REVOLUȚIEI 2 - PLAN NIVEL PERON	
ȘEF PROIECT SPECIALITATE: Arh. VIAD ANDREESCU		PLAN DE REFERINȚĂ: MAREA NEAGRĂ 1975	
		SISTEM DE PROIECTIE: STEREOGRAFIC 1970	

Prezentul document este proprietatea intelectuală a asocierii. Reproducerea sau difuzarea acestuia este interzisă dacă nu există acordul scris al asocierii.

LINIA 4. GARA DE NORD - GARA PROGRESUL
 6A4297x1260=0.37m

STAȚIA EROII REVOLUȚIEI 2
NSS=58 .50

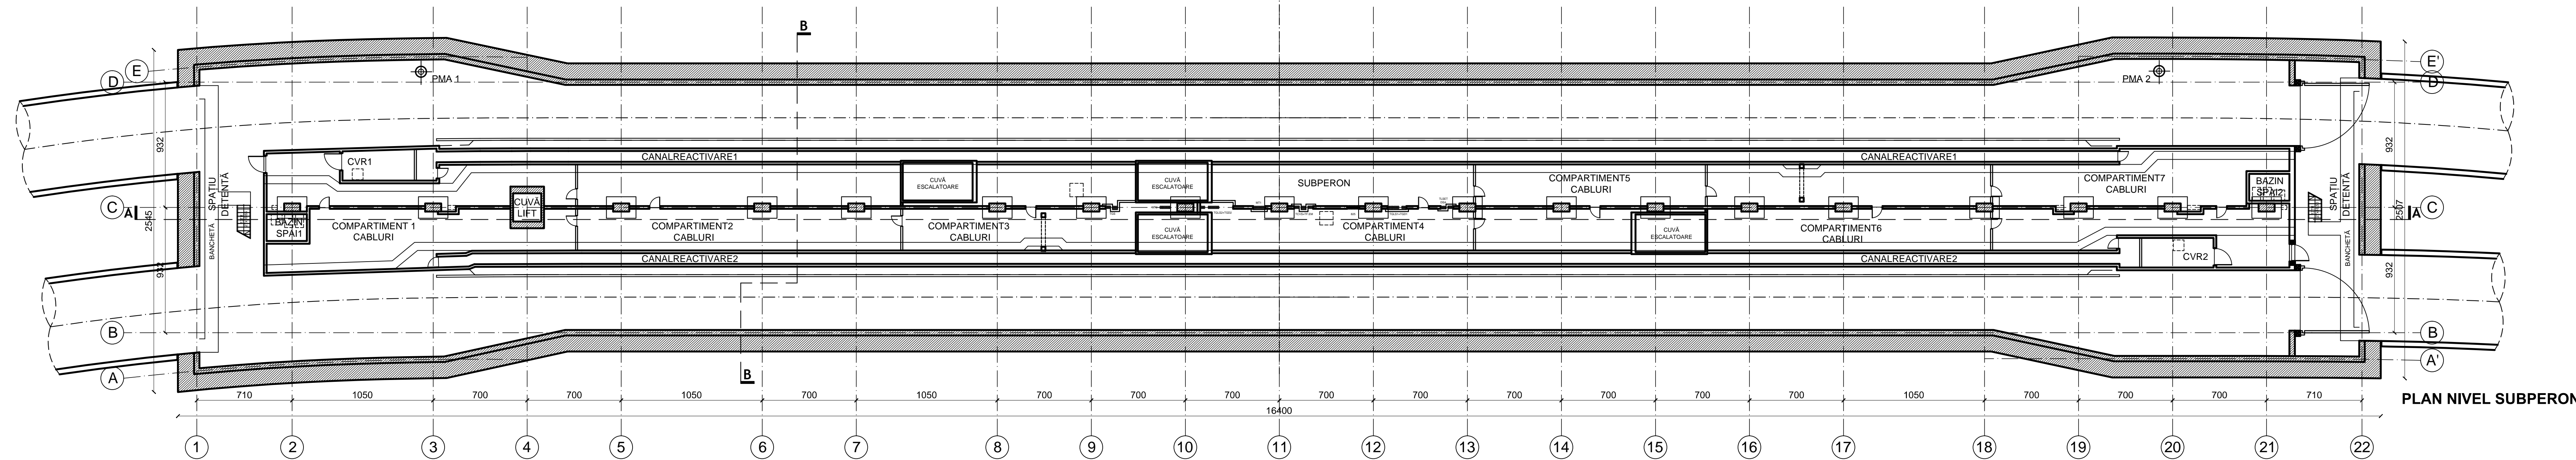

PLAN NIVEL SUBPERON

STAȚIA EROII REVOLUȚIEI 2


REVIZIA					
REV.	EDIȚIA	DATA	DOCUMENTUL CARE A GENERAT REVIZIA	DESENAT	VERIFICAT
01					
02					
03					
04					
05					

VERIFICARE ATESTATĂ / EXPERTIZĂ TEHNICĂ				
VERIFICATOR ATESTAT EXPERT TEHNIC	NUME, PRENUME	SEMNĂTURA	CERINȚA DECALITATE	REFERAT/EXPERTIZĂ NR. DATA:


BENEFICIAR: METROREXS.A.		NR.DTP: 4.03.F3SF.R3DPP.0.01	
TITLUL DTP: STUDIUL DE PREFERABILITATE ȘI STUDIUL DE FEZABILITATE PENTRU CONSTRUCȚIA LINIEI 4 DE METROU: LAC STRĂULEȘTI - GARA PROGRESUL TRONSONUL GARĂ DE NORD - GARA PROGRESUL LIVRABIL 3.3. DESENELE PROIECTULUI PRELIMINAR-REVIZIA 1		FAZA: S.F.	
DESENAT: Arh. ANABERCEANU		DEPART.: ARHITECTURĂ ȘI URBANISM	
PROIECTAT: Arh. ANABERCEANU		COD PLAN: 4.03.F3SF.R3DPP.5.15-PD.107.AMA.MTX.01	
VERIFICAT: Arh. CONSULEA DUMITRESCU		TITLUL PLANULUI: STAȚIA EROII REVOLUȚIEI 2 PLAN NIVEL SUBPERON	
ȘEF PROIECT SPECIALITATE: Arh. VIAD ANDREESCU		PLAN DE REFERINȚĂ: MAREA NEAGRĂ 1975	
		SISTEM DE PROIECTIE: STEREOGRAFIC 1970	

LINA 4. GARA DE NORD - GARA PROGRESUL
 6A4297x1260=0.37m²

STAȚIA EROII REVOLUȚIEI 2
NSS=58 .50

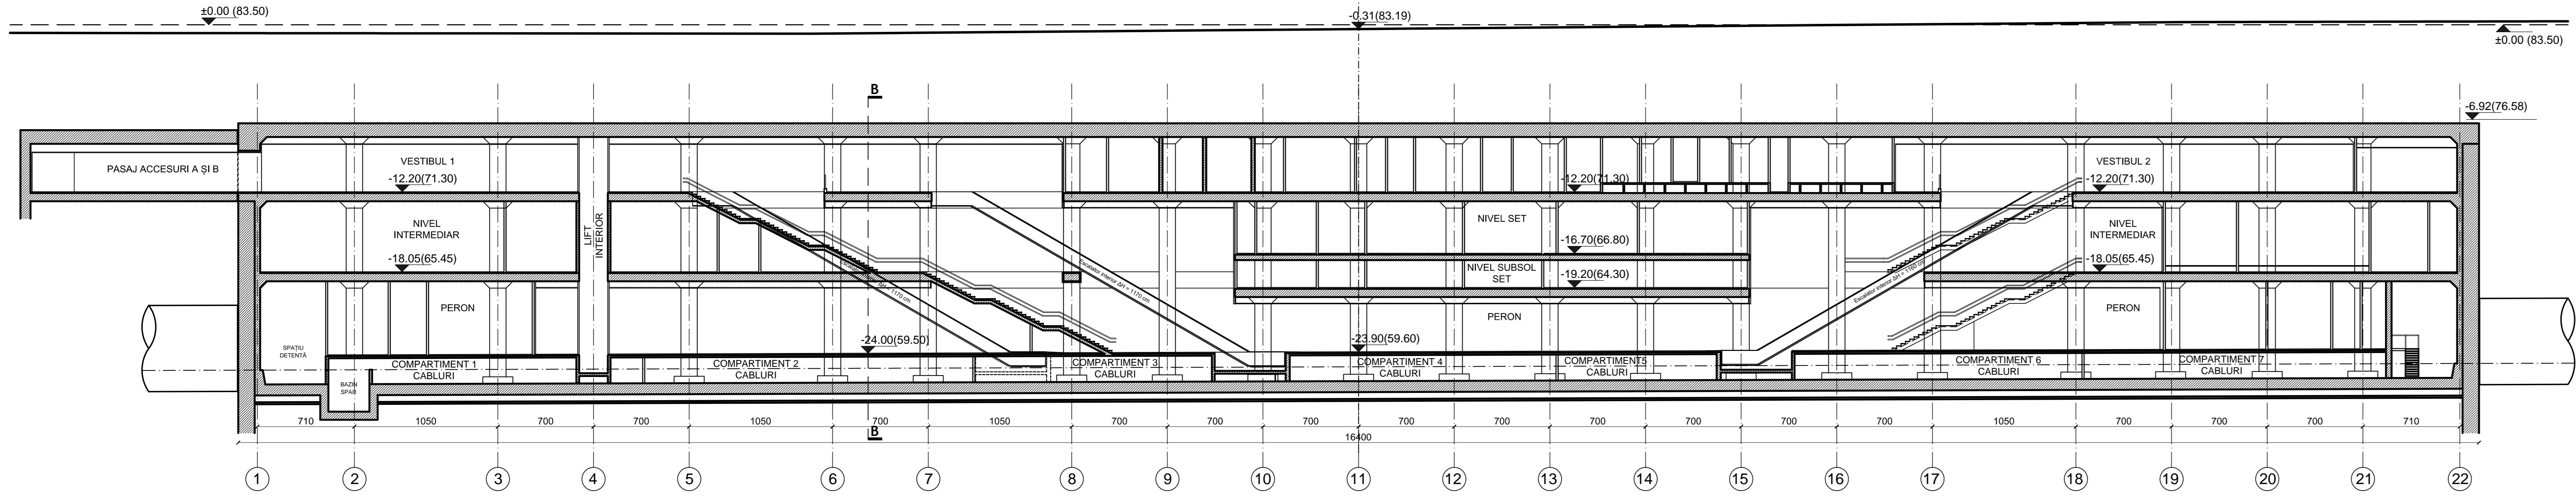

SECȚIUNE LONGITUDINALĂ A-A

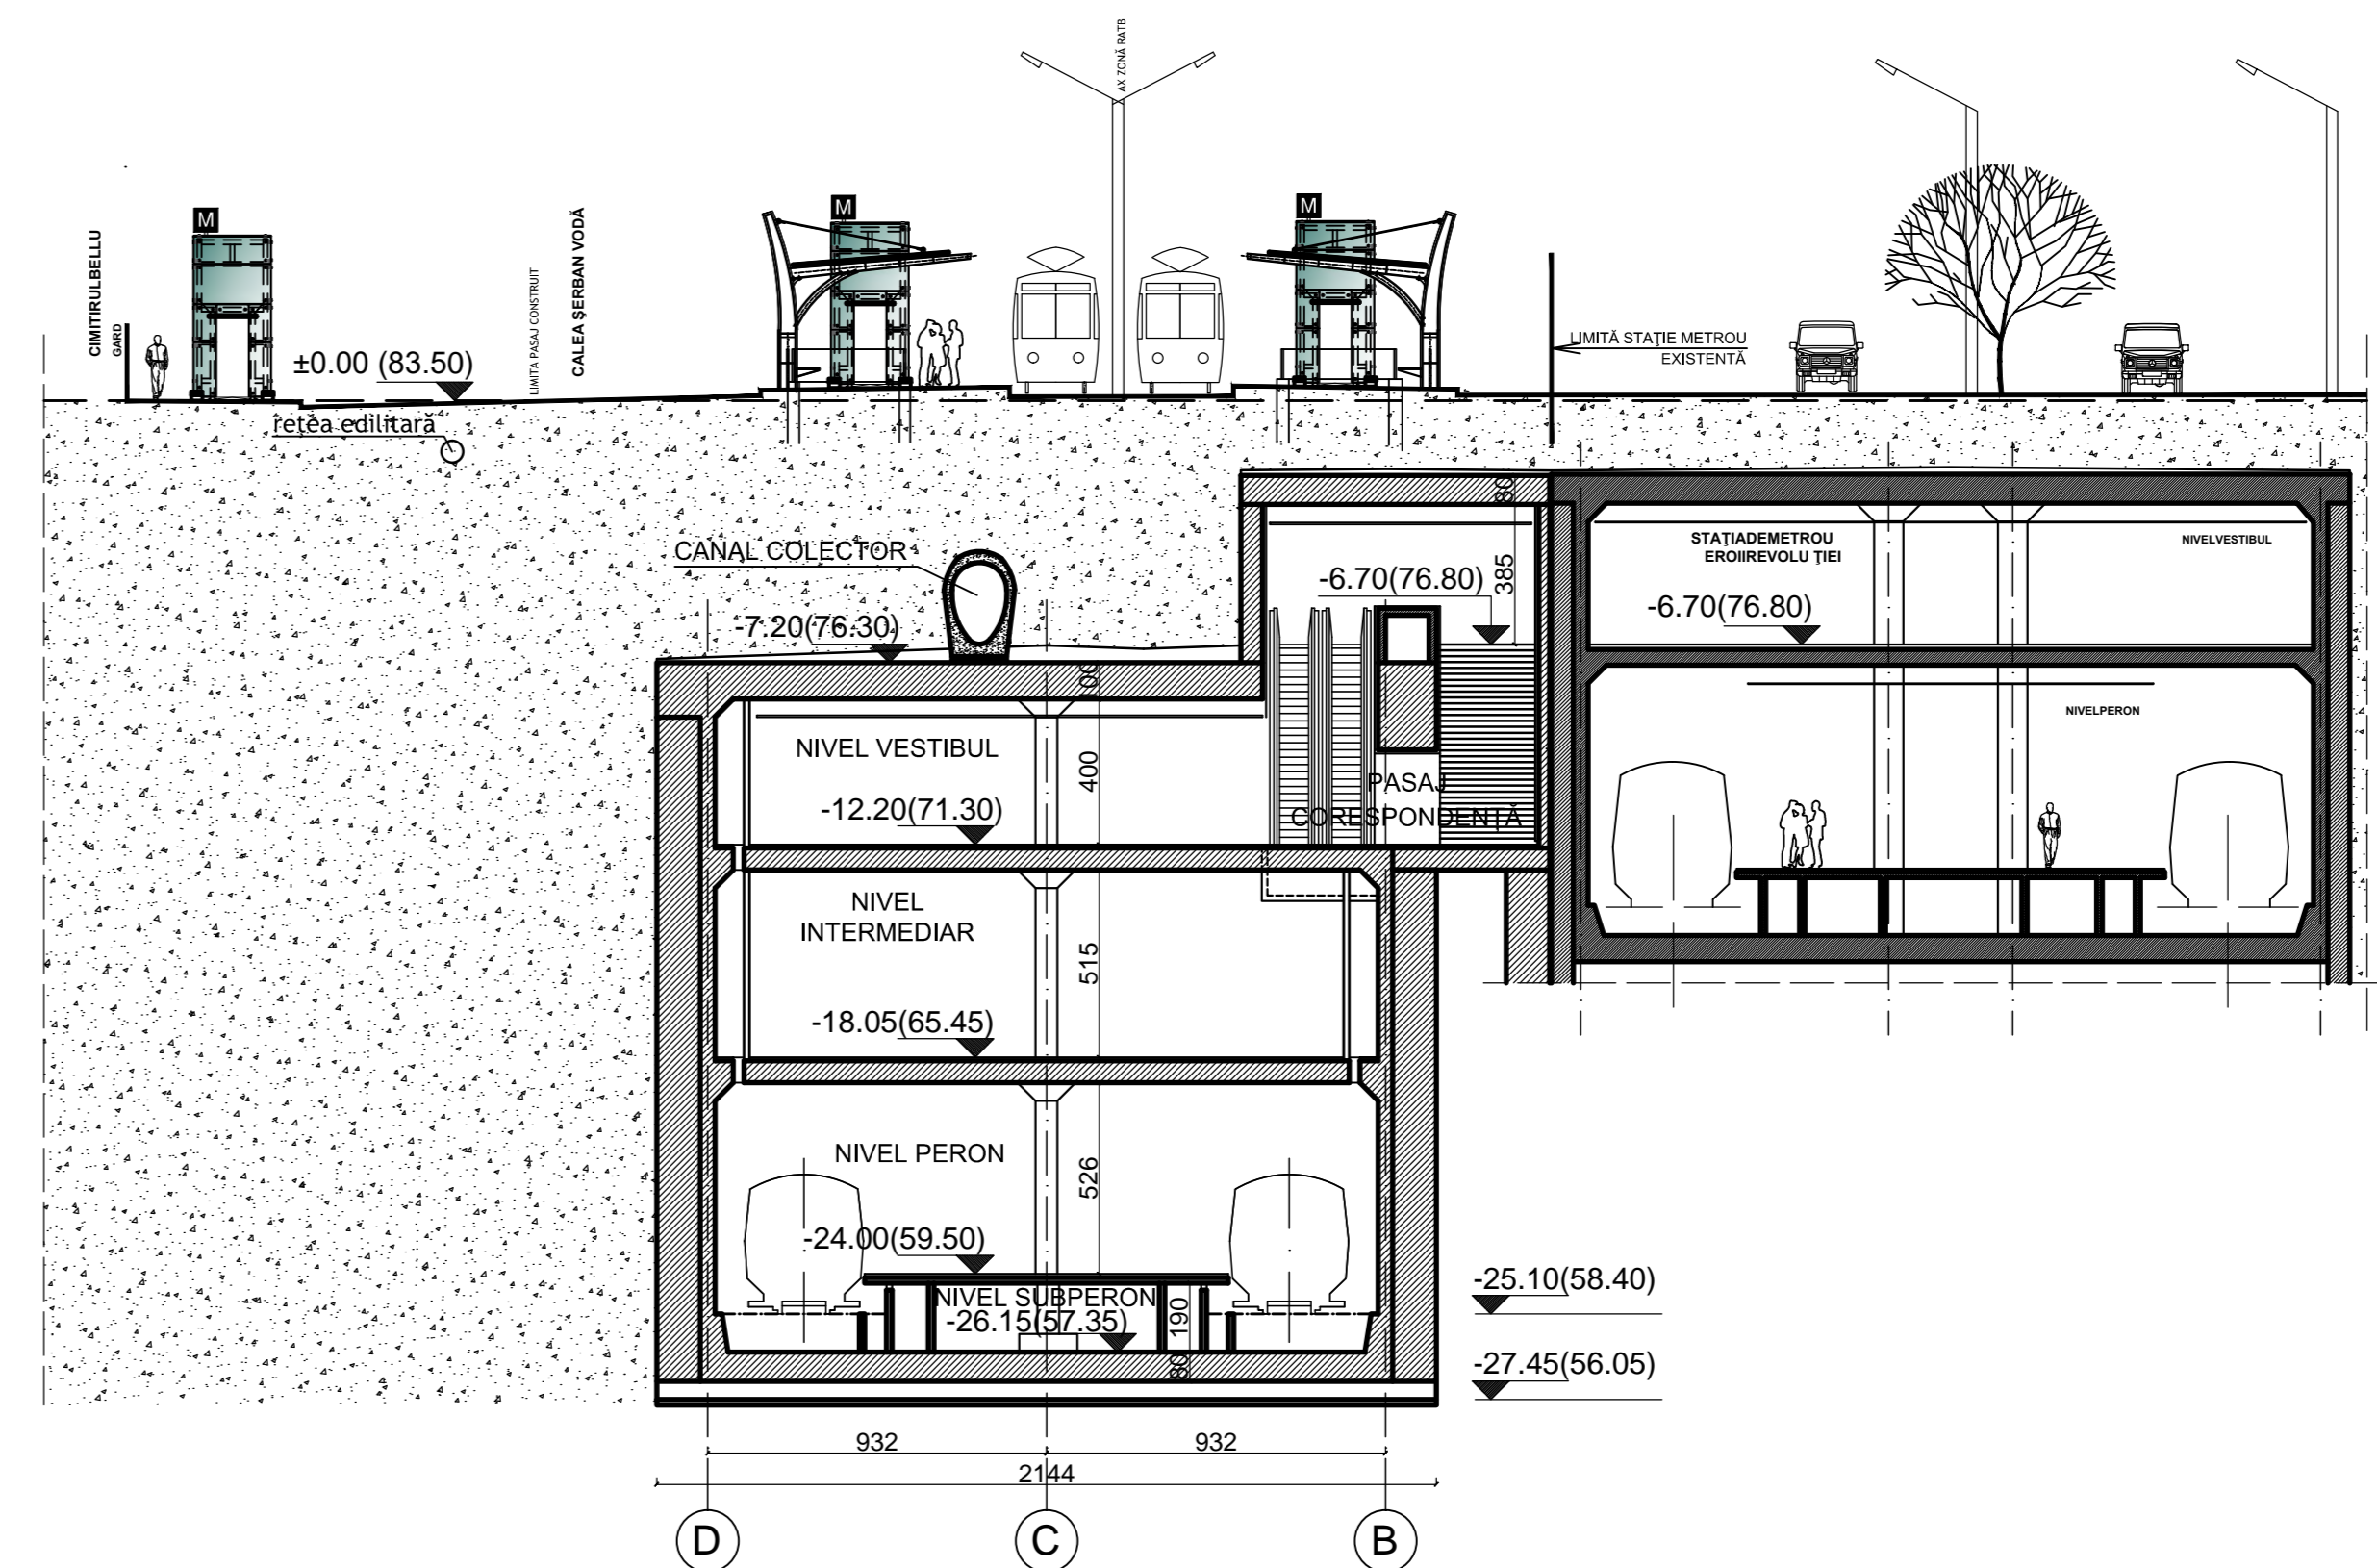

SECȚIUNE TRANSVERSALĂ B-B

STAȚIA EROII REVOLUȚIEI 2

REV.	EDITIA	DATA	DOCUMENTUL CARE A GENERAT REVIZIA	DESENAT	VERIFICAT
01					
02					
03					
04					
05					

VERIFICARE ATESTATĂ / EXPERTIZĂ TEHNICĂ				
VERIFICATOR/ATESTAT EXPERT TEHNIC	NUME, PRENUME	SEMĂNĂTURA	CERINȚA DECALITATE	REFERAT/EXPERTIZĂ NR. DATA:

BENEFICIAR: METROREX S.A.		NR. DTP: 4.03.F3SF.R3DPP.0.01	
TITLUL DTP: STUDIUL DE PREFEZABILITATE ȘI STUDIUL DE FEZABILITATE PENTRU CONSTRUCȚIA LINIEI 4 DE METROU: LAC STRĂULEȘTI - GARA PROGRESUL TRONȘONUL GĂRADENORD - GARĂ PROGRESUL LIVRABIL 3.3. DESENLE PROIECTULUI PRELIMINAR - REVIZIA 1		FAZA: S.F.	
DESENAT: Arh. ANABERCEANU		DEPART.: ARHITECTURĂ ȘI URBANISM	
PROIECTAT: Arh. ANABERCEANU		COD PLAN: 4.03.F3SF.R3DPP.5.15-PD.108.AMA.MTX.01	
VERIFICAT: Arh. Consulat DUMITRESCU		SCARA: 1:200	
ȘEF PROIECT SPECIALITATE: Arh. Vlad ANDREESCU		DATA: AUG. 2023	
		TITLUL PLANULUI: STAȚIA EROII REVOLUȚIEI 2	
		SECȚIUNE LONGITUDINALĂ A-A	
		SECȚIUNE TRANSVERSALĂ B-B	
		PLAN DE REFERINȚĂ: MAREA NEAGRĂ 1975	
		SISTEM DE PROIECȚIE: STEREOGRAFIC 1970	