

LEGENDĂ

- CIRCULAȚII CAROSABILE - TRAMVAI
- PERON TRAMVAI
- CIRCULAȚII PIETONALE - TROTUAR
- PARCARE AMENAJATĂ
- SPAȚII PLANTATE AMENAJATE - GAZON
- PARCELAR
- CONSTRUCȚII EXISTENTE
- PRIZĂ VENTILAȚIE METROU - CONSTRUCȚIE SUPRATERANĂ
- TUNEL
- STRUCTURĂ SUBTERANĂ INTERSTAȚIE
- ZONĂ EXPROPRIATĂ

INTERSTAȚIA CHIRIGIU - FILARET

REVIZIA

REV.	EDIȚIA	DATA	DOCUMENTUL CARE A GENERAT REVIZIA	DESENAT	VERIFICAT
01					
02					
03					
04					
05					

VERIFICARE ATESTATĂ / EXPERTIZĂ TEHNICĂ


VERIFICATOR ATESTAT EXPERT TEHNIC	NUME, PRENUME	SEMNĂTURA	CERINȚA DE CALITATE	REFERAT/EXPERTIZĂ NR. / DATA

BENEFICIAR: METROREX S.A.		NR. DTP: 4.03.F3SF.R3DPP.0.01	
TITLUL DTP: STUDIUL DE PREFERABILITATE ȘI STUDIUL DE FEZABILITATE PENTRU CONSTRUCȚIA LINIEI 4 DE METROU: LAC STRĂULEȘTI - GARA PROGRESUL. TRONSONUL GARA DE NORD - GARA PROGRESUL LIVRABIL 3.3. DESENELE PROIECTULUI PRELIMINAR		FAZA: S.F.	
		DEPART.: ARHITECTURĂ ȘI URBANISM	
		COD PLAN: 4.03.F3SF.R3DPP.5.12-PD.101.AMA.MTX.01	
DESENAT	NUME ȘI PRENUME	SEMNĂTURA	SCARA: 1:500
PROIECTAT	Arh. Magdalena SIMION		
VERIFICAT	Arh. Consuela DUMITRESCU		DATA: PLAN DE REFERINȚĂ: MAREA NEAGRĂ 1975
ȘEF PROIECT SPECIALITATE	Arh. Vlad ANDREESCU		AUG. 2023 SISTEM DE PROIECȚIE: STEREOGRAFIC 1970


Prezentul document este proprietatea intelectuală a asocierii. Reproducerea sau difuzarea acestuia este interzisă dacă nu există acordul scris al asocierii.

LINIA 4. GARA DE NORD - GARA PROGRESUL


PLAN CENTRALA VENTILATIE INTERSTATIE sc. 1: 100

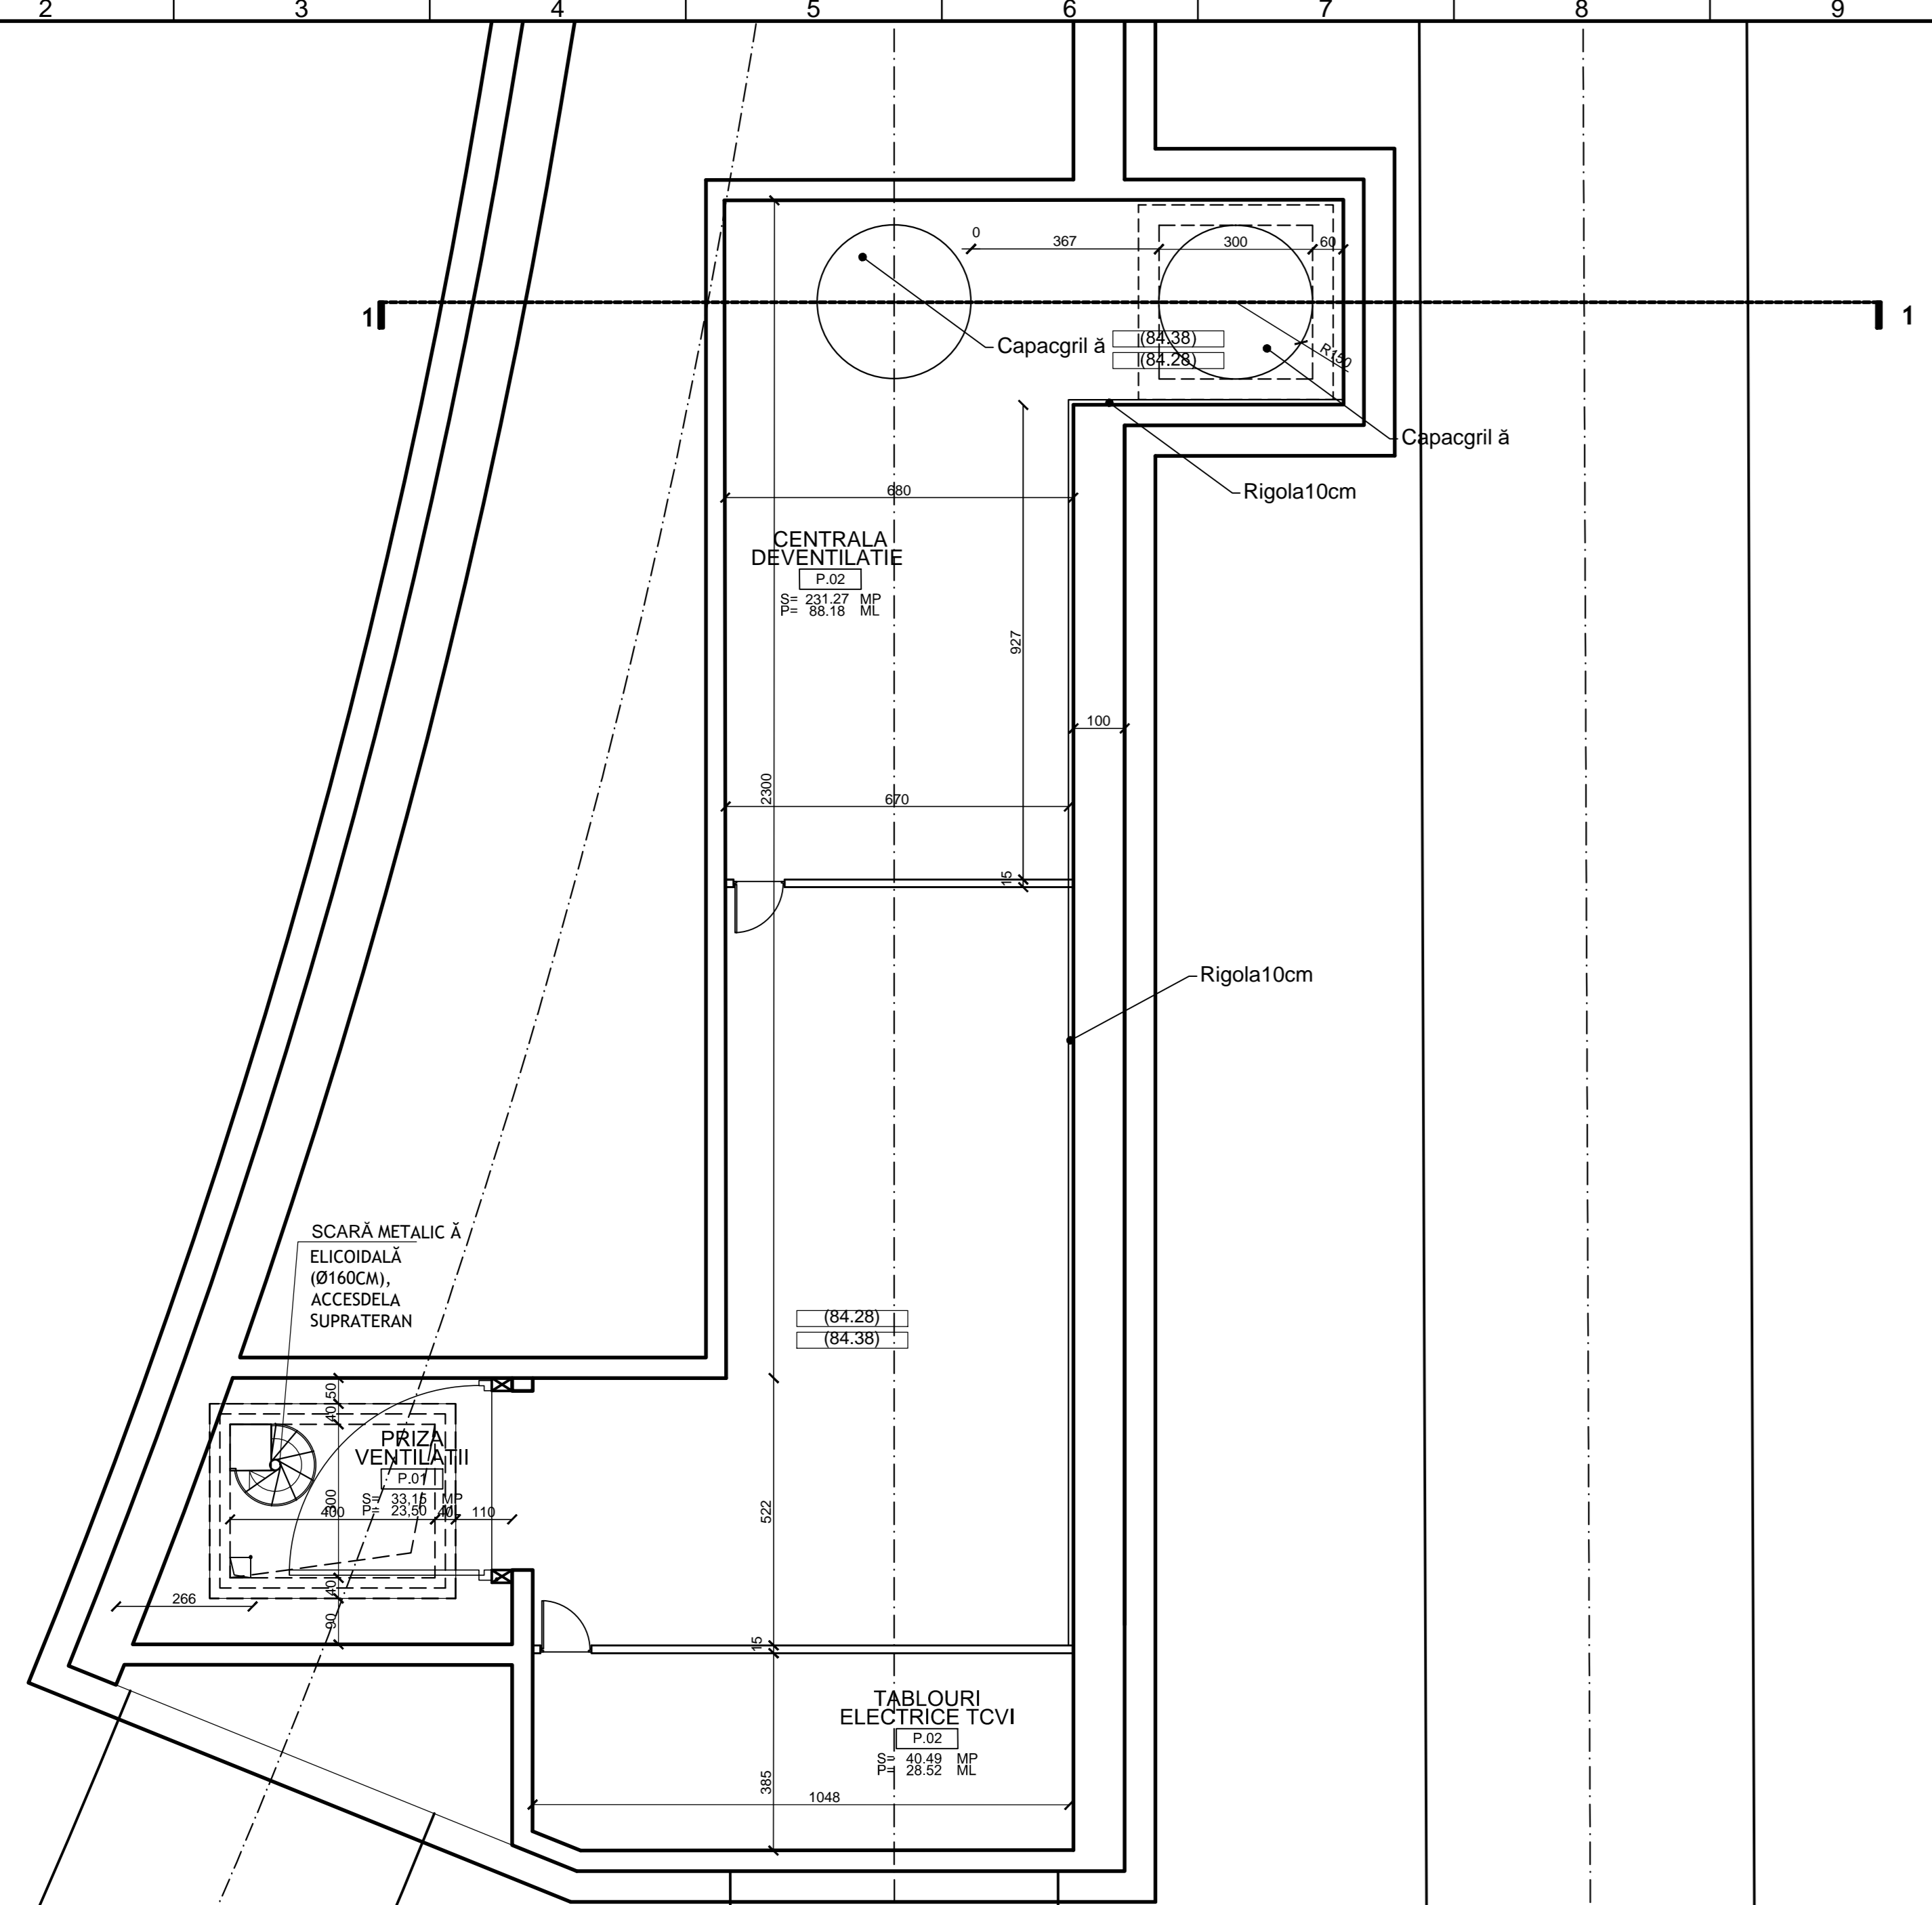

SECTIUNE 1-1 CENTRALA VENTILATIE INTERSTATIE sc. 1: 100

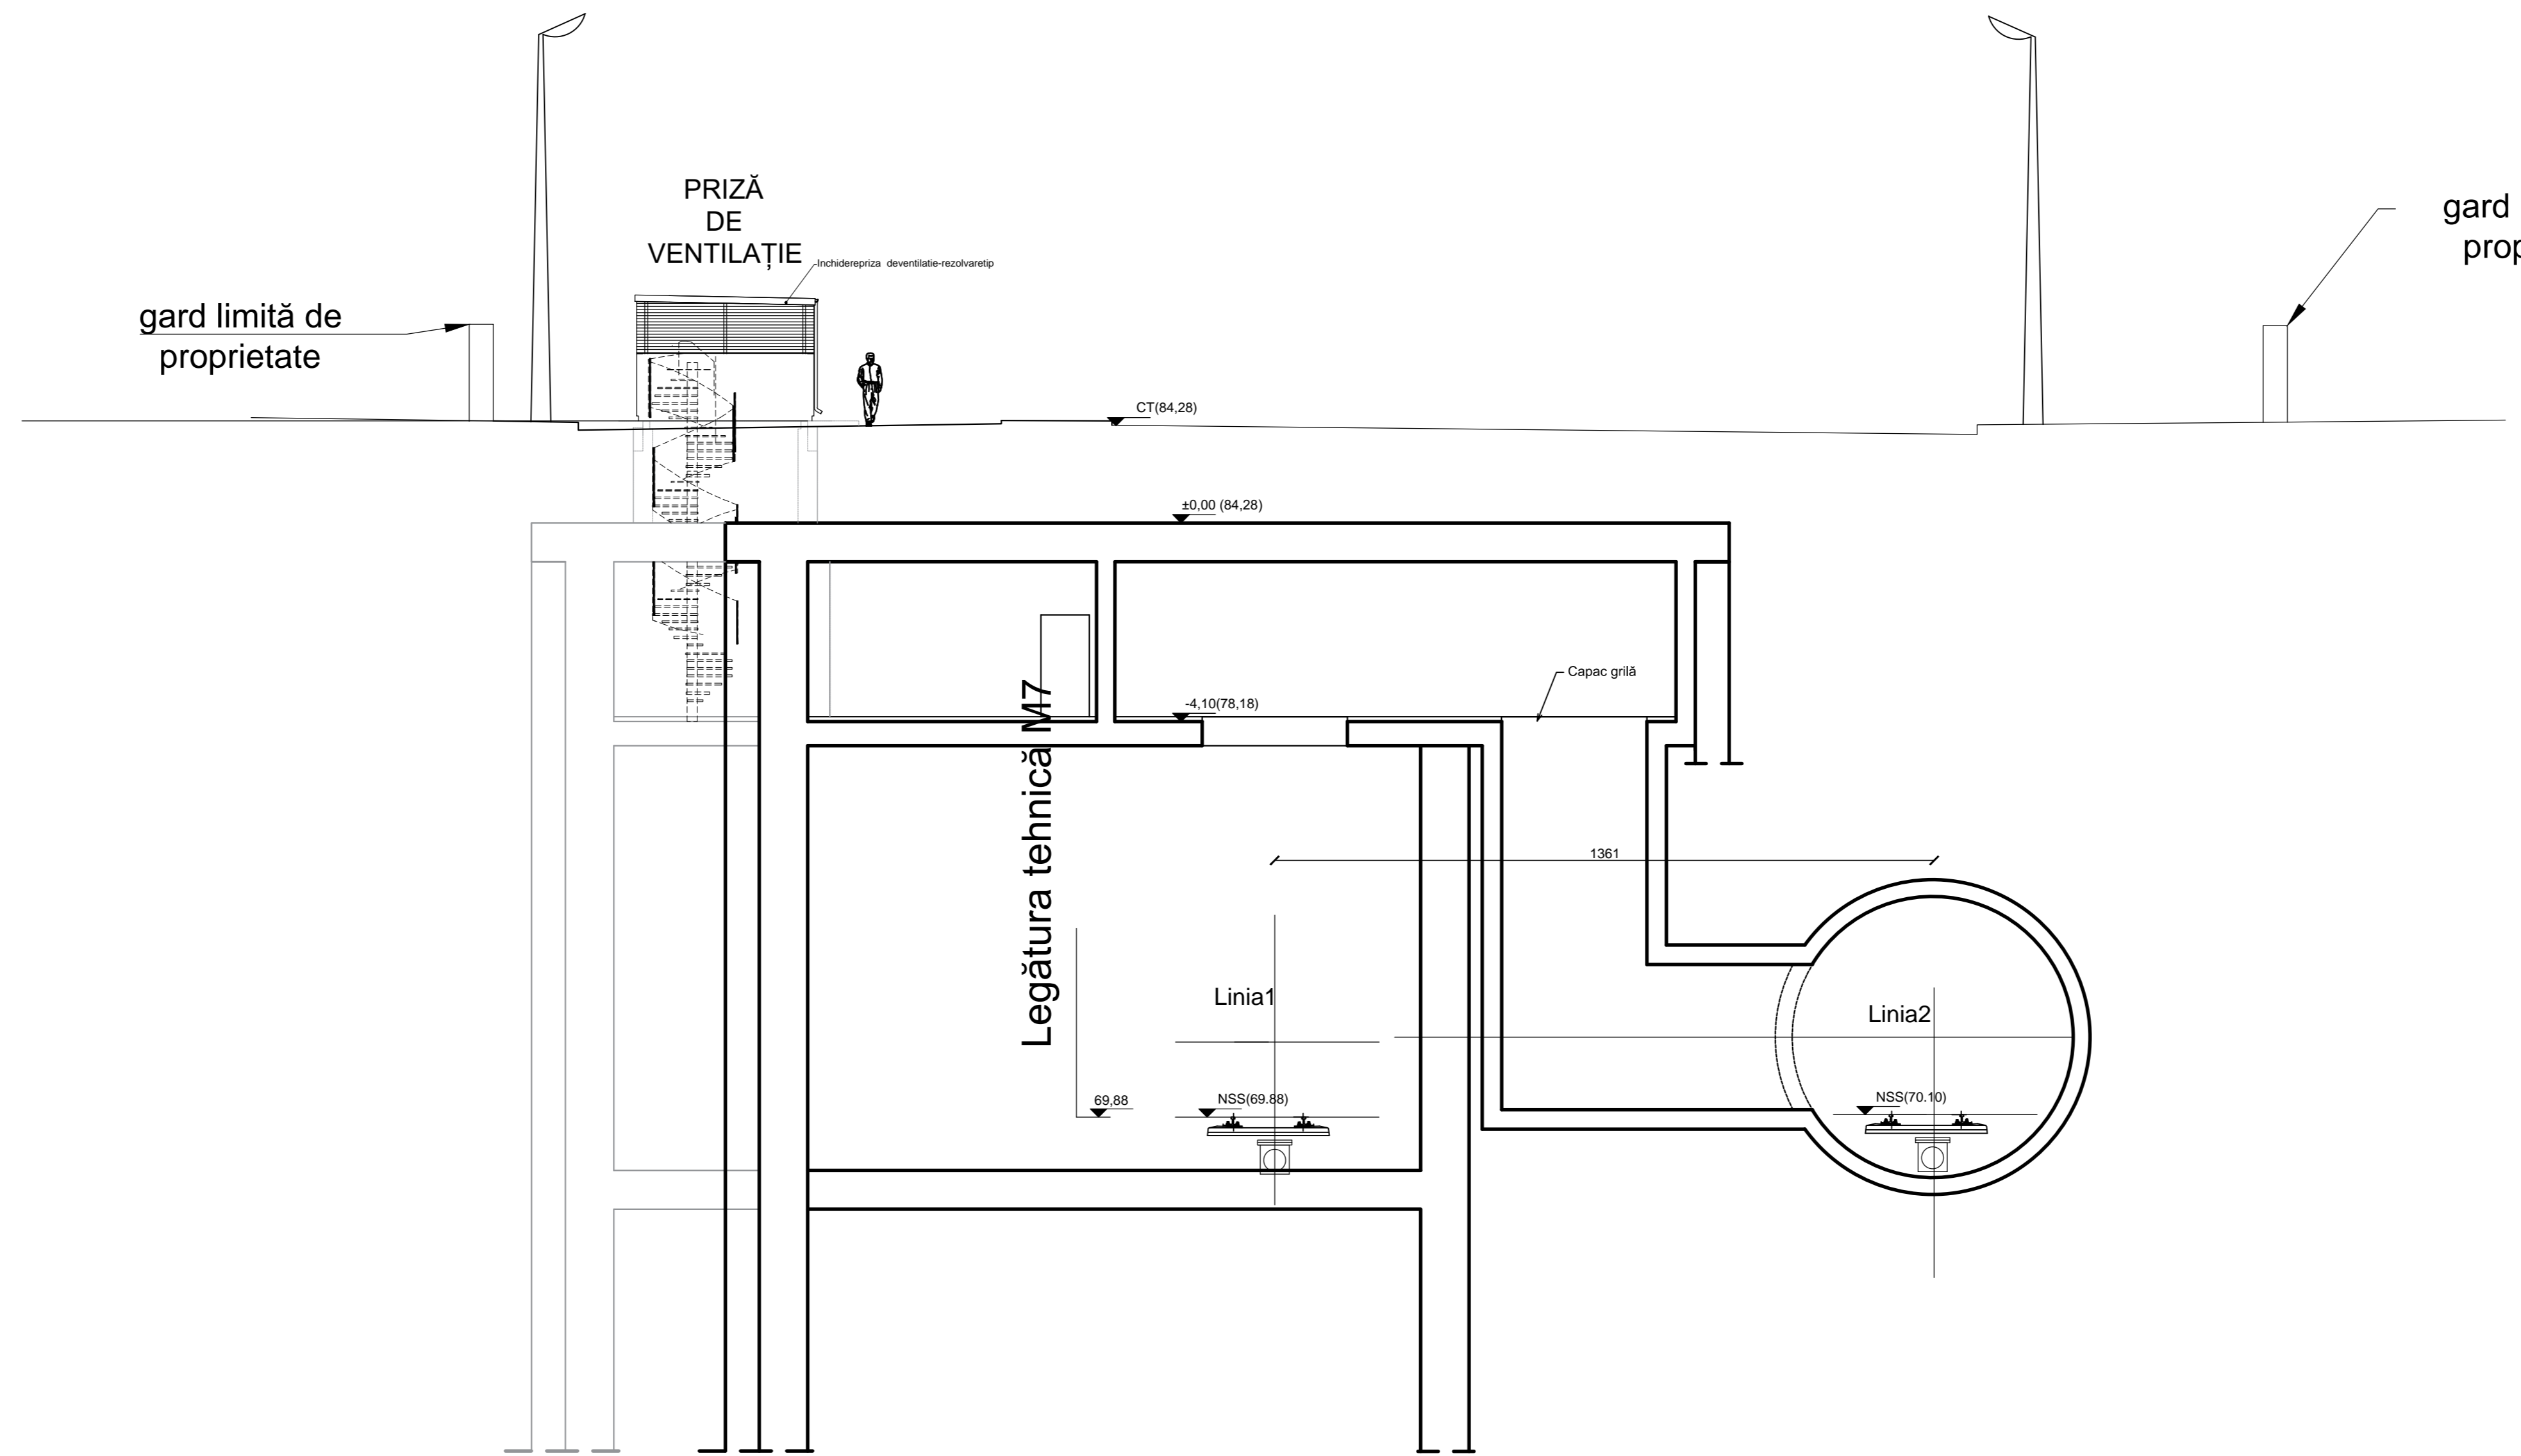

gard limită de proprietate

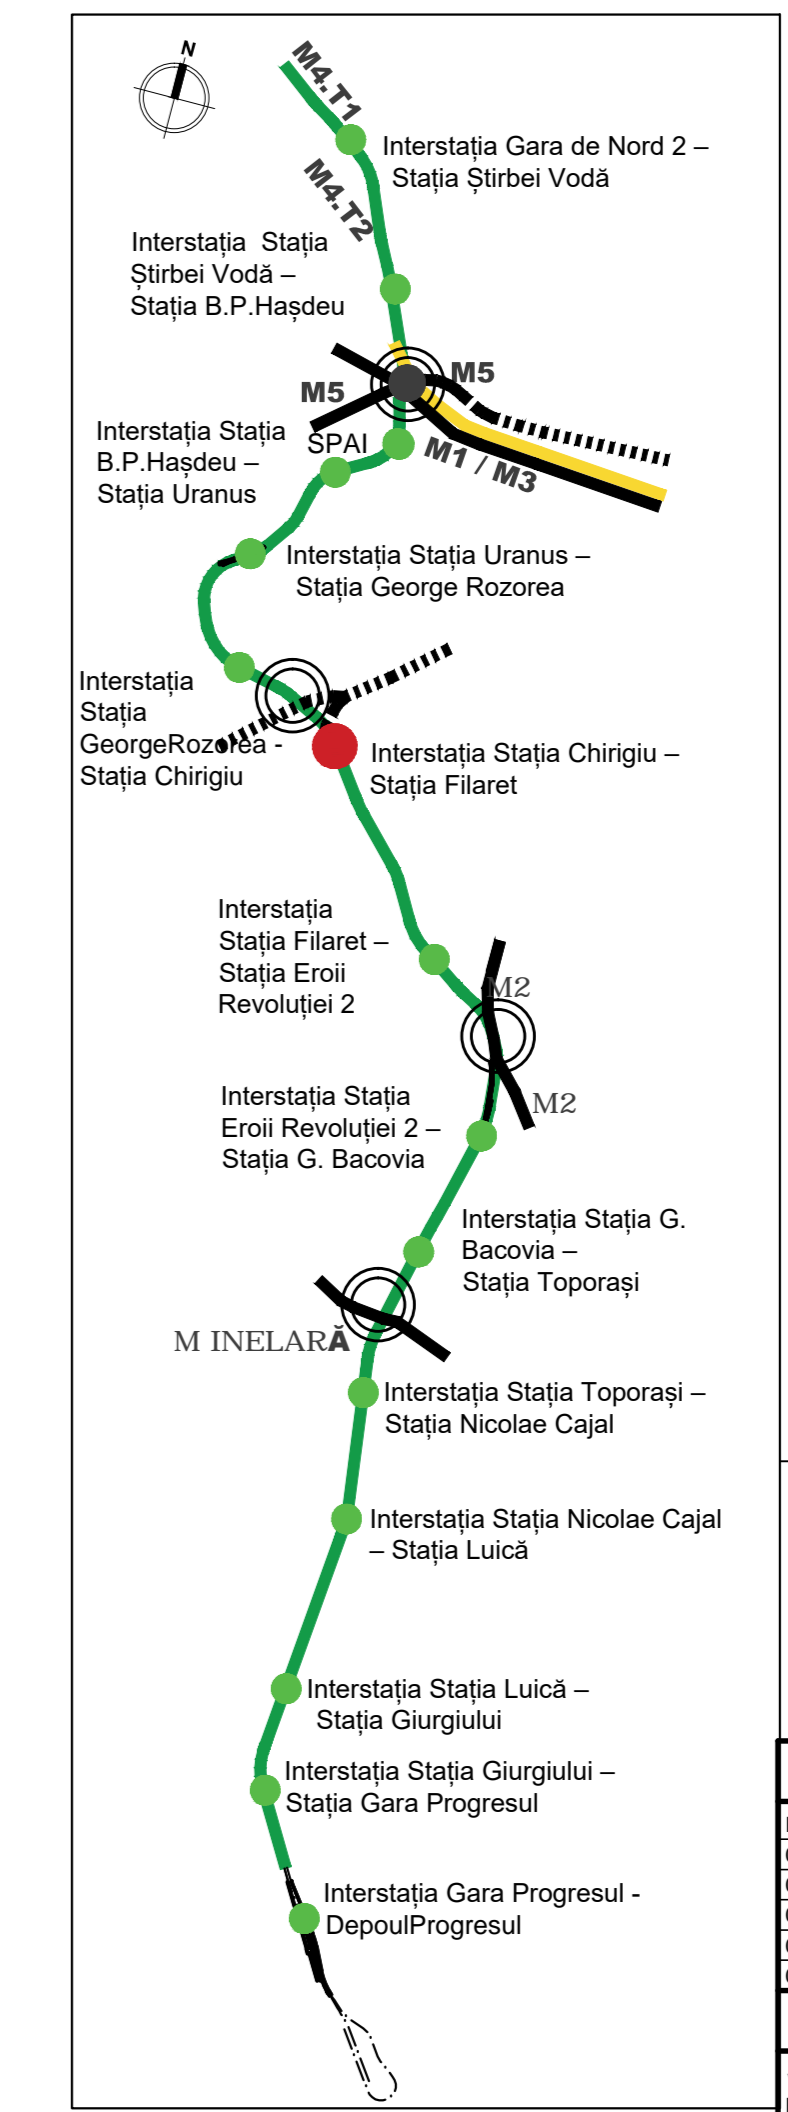

INTERSTAȚIA STAȚIA CHIRIGIU-STAȚIA FILARET

REVIZIA

REV.	EDIȚIA	DATA	DOCUMENTUL CARE GENEREAȚI	DESENAT	VERIFICAT
01					
02					
03					
04					
05					

VERIFICARE ATESTATĂ / EXPERTIZĂ TEHNICĂ

VERIFICATOR/ATESTAT EXPERT TEHNIC	NUME, PRENUME	SEMNĂTURA	CERINȚA DECALITATE	REFERAT/EXPERTIZĂ NR. DATA:

BENEFICIAR: METROREXS.A.

TITLUL DTP: STUDIUL DE PREFERABILITATE ȘI STUDIUL DE FEZABILITATE PENTRU CONSTRUCȚIA LINIEI 4 DE METROU LAC STRAULEȘTI - GARA PROGRESUL TRONȘONUL GARADENORD-GARA PROGRESUL LIVRABIL 3.0 DESENUL PROIECTULUI PRELIMINAR

DESENAT	NUME ȘI PRENUME	SEMNĂTURA	SCARA:	TITLUL PLANULUI
PROIECTAT	Arh. AMBERG		1:100	CENTRALA DE VENTILATIE INTERSTATIA Stația Chirgiu- Stația Filaret Plan Secțiune 1-1
VERIFICAT	Dr. Arh. CONSULTA DUMITRESCU		DATA:	PLAN DE REFERINȚĂ - MAREA NEAGRĂ 1975 SISTEM DE PROIECȚIE - STEREOGRAFIC 1970