

- LEGENDĂ**
- CIRCULAȚII CAROSABILE
 - PARCARE
 - CIRCULAȚII PIETONALE - TROTUAR
 - SPAȚII PLANTATE AMENAJATE - GAZON
 - PARCELAR
 - CONSTRUCȚII EXISTENTE
 - CONTUR STAȚIE DE METROU - CONSTRUCȚIE SUBTERANĂ
 - ACCES STAȚIE DE METROU - CONSTRUCȚIE SUPRATERANĂ
 - PRIZĂ VENTILAȚIE METROU/ CVG - CONSTRUCȚIE SUPRATERANĂ
 - ACCES METROU EXISTENT
 - AX STAȚIE
 - TUNEL
 - LIMITĂ EXPROPRIERE
 - ACCES ÎN STAȚIE DE METROU
 - RASTEL BICICLETE
 - BANCĂ
 - IERBURI DECORATIVE
 - COPACI CU RĂDĂCINĂ CU ADÂNCIME MICĂ
 - COPACI CU RĂDĂCINĂ CU ADÂNCIME MARE
 - MONUMENTE ISTORICE



STAȚIA LUICĂ

REV.	EDIȚIA	DATA	DOCUMENTUL CARE A GENERAT REVIZIA	DESENAT	VERIFICAT
01					
02					
03					
04					
05					

VERIFICARE ATESTATĂ / EXPERTIZĂ TEHNICĂ				
VERIFICATOR ATESTAT EXPERT TEHNIC	NUME, PRENUME	SEMNĂTURA	CERINȚA DE CALITATE	REFERAT/EXPERTIZĂ NR. / DATA

BENEFICIAR: METROREX S.A.		NR. DTP: 4.03.F3SF.R3DPP.0.01	
TITLUL DTP: STUDIUL DE PREFEZABILITATE ȘI STUDIUL DE FEZABILITATE PENTRU CONSTRUCȚIA LINIEI 4 DE METROU: LAC STRĂULEȘTI - GARA PROGRESUL. TRONSONUL GARA DE NORD - GARA PROGRESUL. LIVRABIL 3.3. DESENLELE PROIECTULUI PRELIMINAR		FAZA: S.F.	
		DEPART.: ARHITECTURĂ ȘI URBANISM	
		COD PLAN: 4.03.F3SF.R3DPP.5.23-PD.101.AMA.MTX.01	
TITLUL PLANULUI: Stația Luică PLAN DE SITUAȚIE		SCARA: 1:500	
DESENAT urb. Andreea IONIȚĂ	SEMNĂTURA	DATA: AUGUST 2023	PLAN DE REFERINȚĂ: MAREA NEAGRĂ 1975
PROIECTAT urb. Andreea IONIȚĂ			SISTEM DE PROIECȚIE: STEREOGRAFIC 1970
VERIFICAT dr. arh. Consulța DUMITRESCU			
ȘEF PROIECT SPECIALITATE Arh. Vlad ANDREESCU			

STAȚIA LUICĂ
NSS:63,00

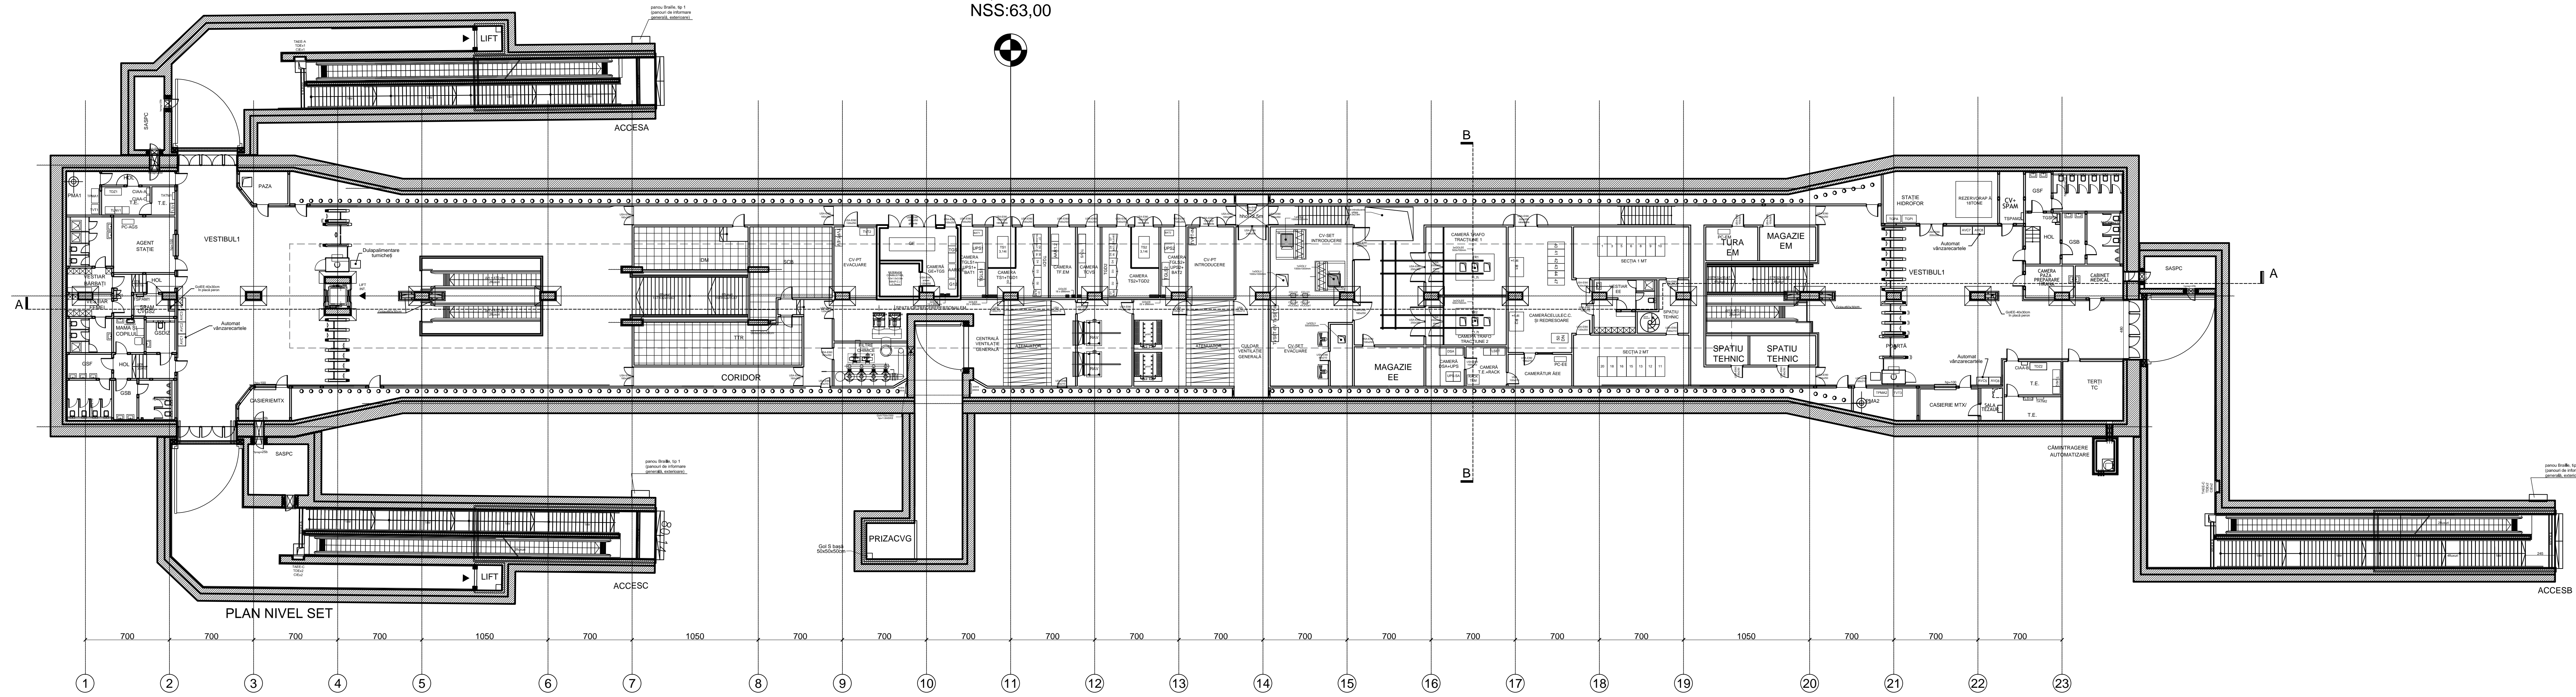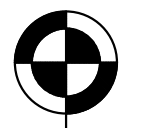

PLAN NIVEL VESTIBUL

STAȚIA LUICĂ

REVIZIA					
REV.	EDITIA	DATA	DOCUMENTUL CARE A GENERAT REVIZIA	DESEINAT	VERIFICAT
01					
02					
03					
04					
05					

VERIFICARE ATESTATĂ / EXPERTIZĂ TEHNICĂ

VERIFICATOR/TESTAT EXPERT TEHNIC	NUME, PRENUME	SEMNĂTURA	CERINȚA DECALITATE	REFERAT/EXPERTIZĂ NR. DATA:


BENEFICIAR: METROREXS.A.

TITLUL DTP: STUDIUL DE PREFERABILITATE ȘI STUDIUL DE FEZABILITATE PENTRU CONSTRUCȚIA LINIEI 4 DE METROU LAC STRĂULEȘTI - GARA PROGRESUL TRONSONUL GARADENORD-GARA PROGRESUL LIVRABIL 3.0 DESENELE PROIECTULUI PRELIMINAR	NR. DTP: 4.03.F3SF.R3DPP.0.01 FAZA: S.F. DEPART.: ARHITECTURĂ ȘI URBANISM COD PLAN: 4.03.F3SF.R3DPP.5.23-PD.102.AMA.MTX.01
DESEINAT: C.Arh. Adrian PANĂ	TITLUL PLANULUI: STAȚIA LUICĂ PLAN NIVEL VESTIBUL
PROIECTAT: Arh. ViadĂNDRESCU	SCARA: 1:200
VERIFICAT: Dr. Arh. Consulțant DUMITRESCU	DATA: AUG. 2023
SEF PROIECT SPECIALITATE: Arh. ViadĂNDRESCU	PLAN DE REFERINȚĂ: MAREA NEAGRĂ 1975 SISTEM DE PROIECȚIE: STEREOGRAFIC 1970

Prezentul document este proprietatea intelectuală a asocierii. Reproducerea sau utilizarea acestuia este interzisă dacă nu există acordul scris al asocierii.

L4
LINIA 4, GARA DE NORD - GARA PROGRESUL

420x1307

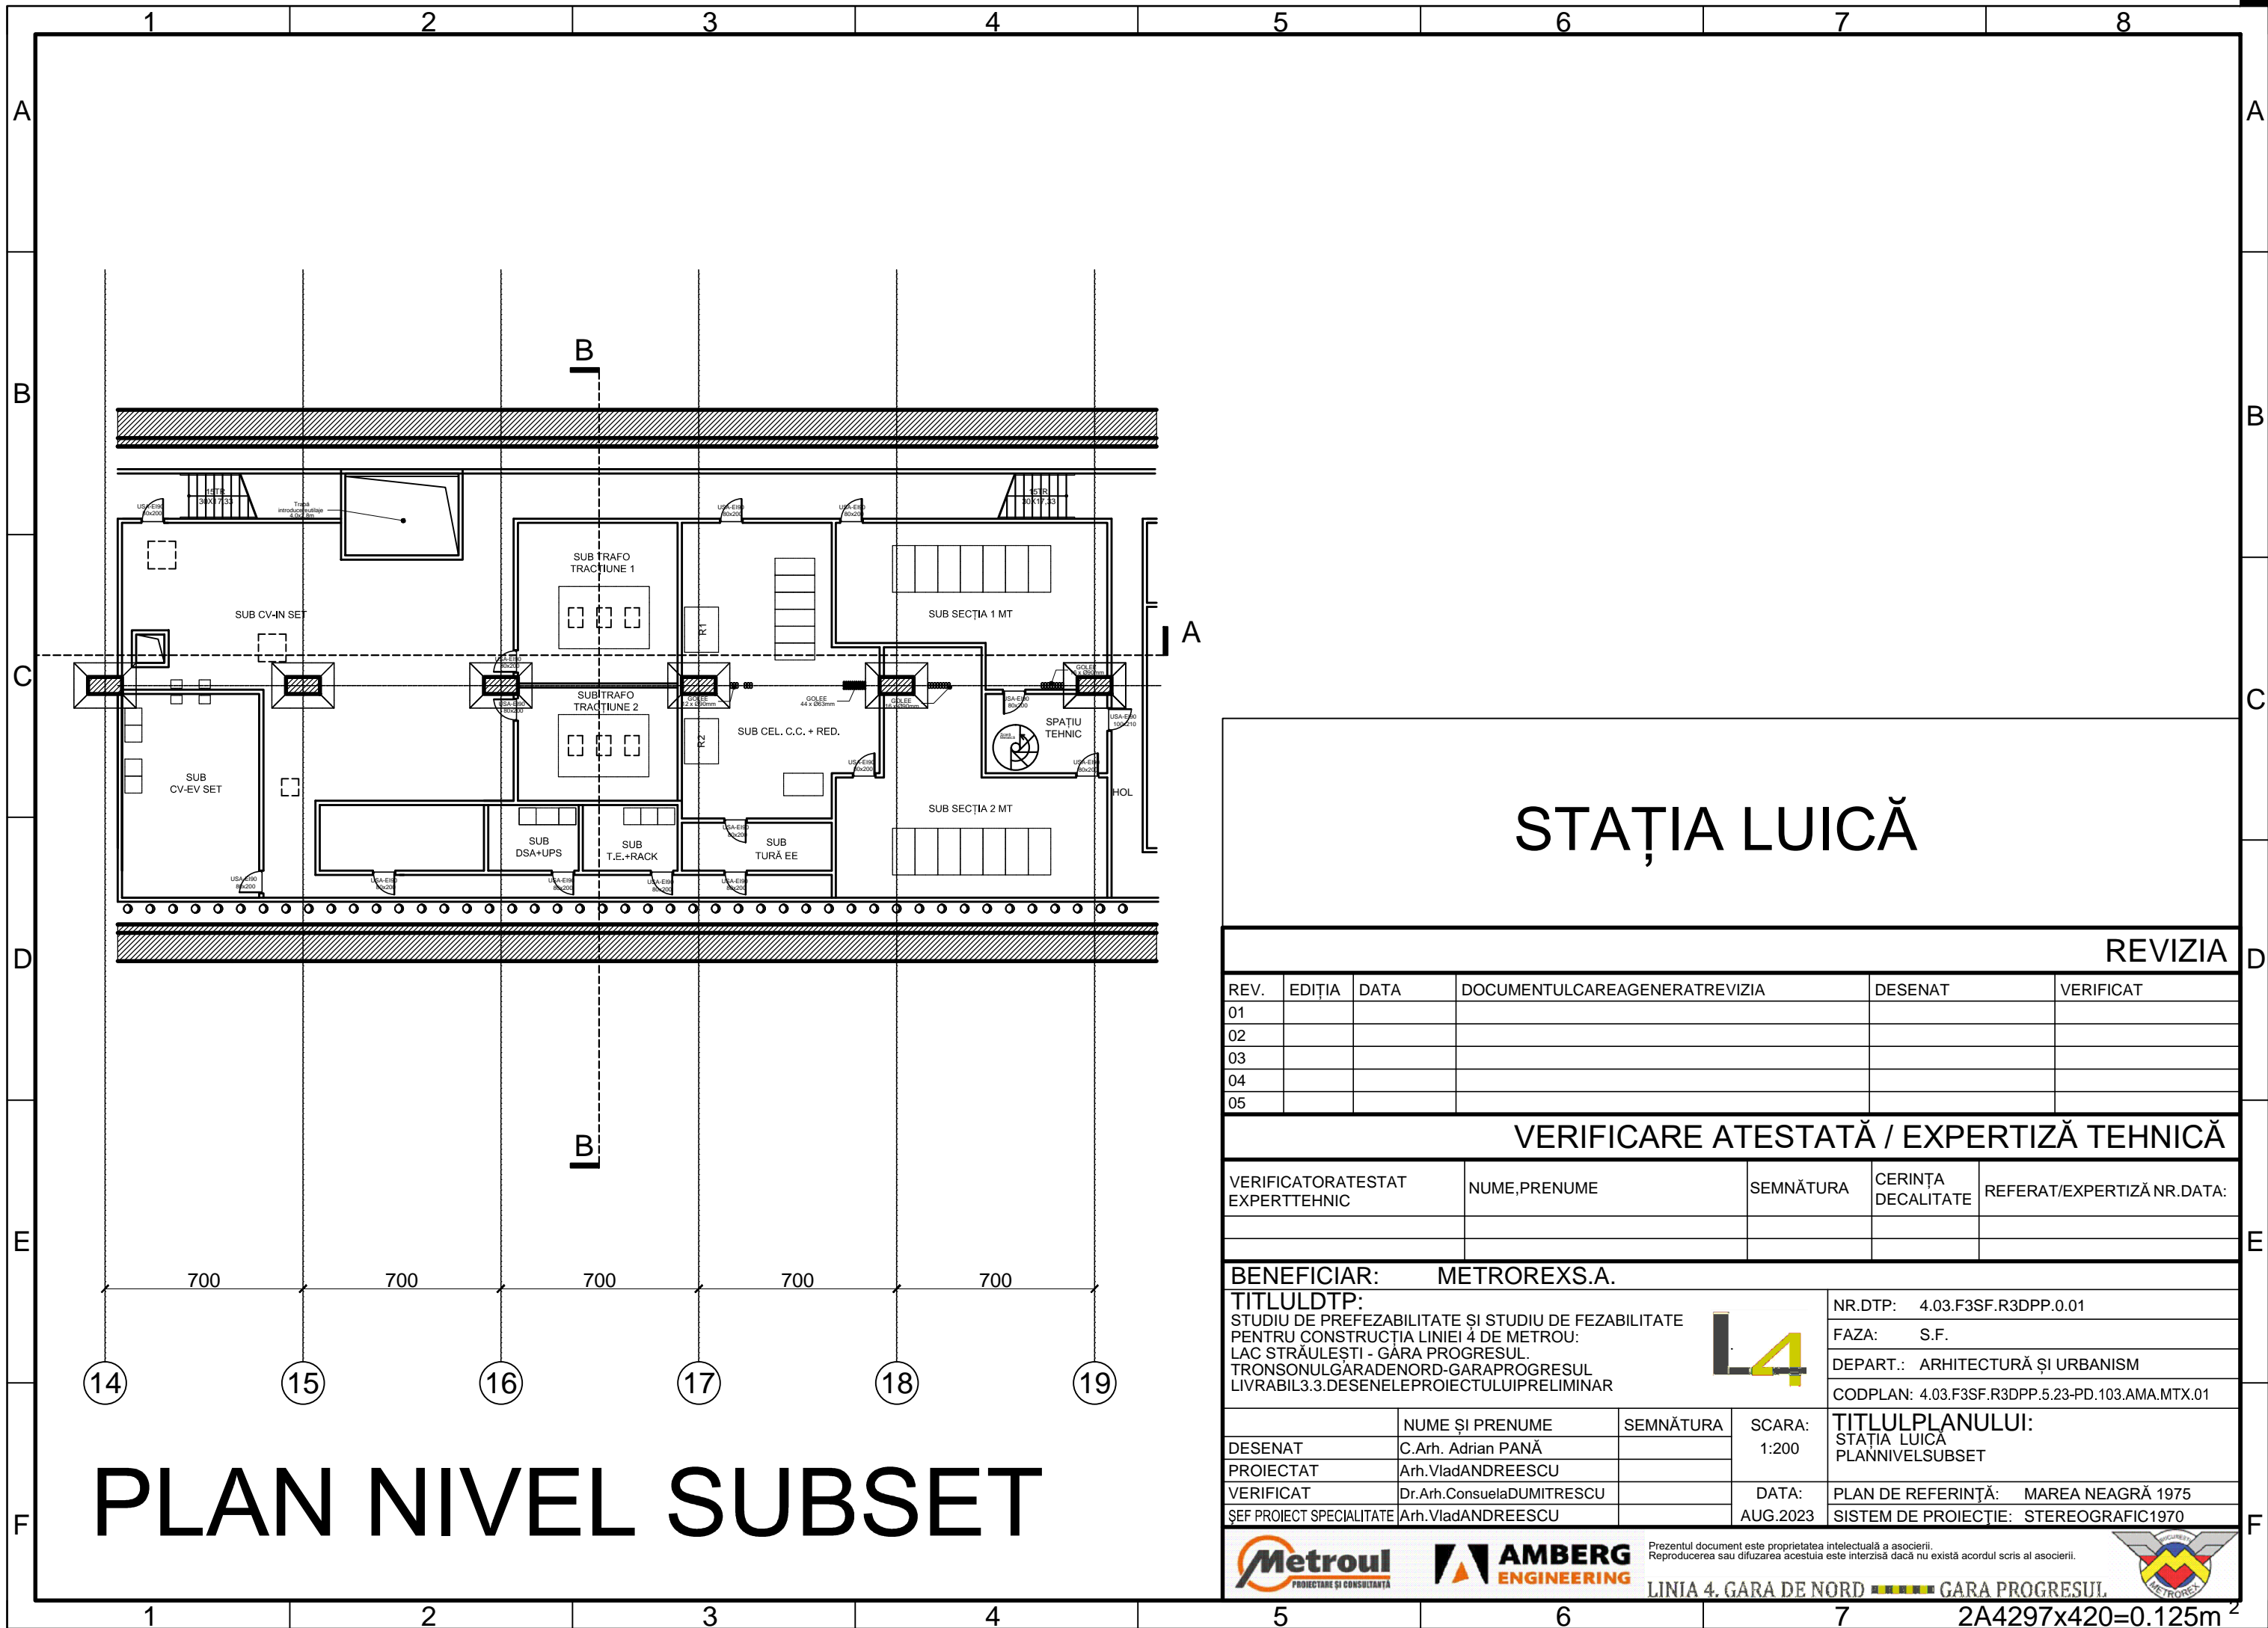

STAȚIA LUICĂ

REVIZIA

REV.	EDIȚIA	DATA	DOCUMENTUL CARE A GENERAT REVIZIA	DESENAT	VERIFICAT
01					
02					
03					
04					
05					

VERIFICARE ATESTATĂ / EXPERTIZĂ TEHNICĂ

VERIFICATOR ATESTAT EXPERT TEHNIC	NUME, PRENUME	SEMĂNĂTURA	CERINȚA DECALITATE	REFERAT/EXPERTIZĂ NR. DATA:



BENEFICIAR: METROREXS.A.
TITLUL DTP: STUDIUL DE PREFERABILITATE ȘI STUDIUL DE FEZABILITATE PENTRU CONSTRUCȚIA LINIEI 4 DE METROU: LAC STRĂULEȘTI - GARA PROGRESUL. TRONSONUL GARA DE NORD - GARA PROGRESUL. LIVRABIL 3.3. DESENELE PROIECTULUI PRELIMINAR

NR. DTP: 4.03.F3SF.R3DPP.0.01
 FAZA: S.F.
 DEPART.: ARHITECTURĂ ȘI URBANISM
 COD PLAN: 4.03.F3SF.R3DPP.5.23-PD.103.AMA.MTX.01

	NUME ȘI PRENUME	SEMĂNĂTURA	SCARA:	TITLUL PLANULUI:
DESENAT	C.Arh. Adrian PANĂ		1:200	STAȚIA LUICĂ PLAN NIVEL SUBSET
PROIECTAT	Arh. Vlad ANDREESCU			
VERIFICAT	Dr. Arh. Consuela DUMITRESCU		DATA:	PLAN DE REFERINȚĂ: MAREA NEAGRĂ 1975
ȘEF PROIECT SPECIALITATE	Arh. Vlad ANDREESCU		AUG. 2023	SISTEM DE PROIECȚIE: STEREOGRAFIC 1970

PLAN NIVEL SUBSET

STAȚIA LUICĂ
NSS:63,00

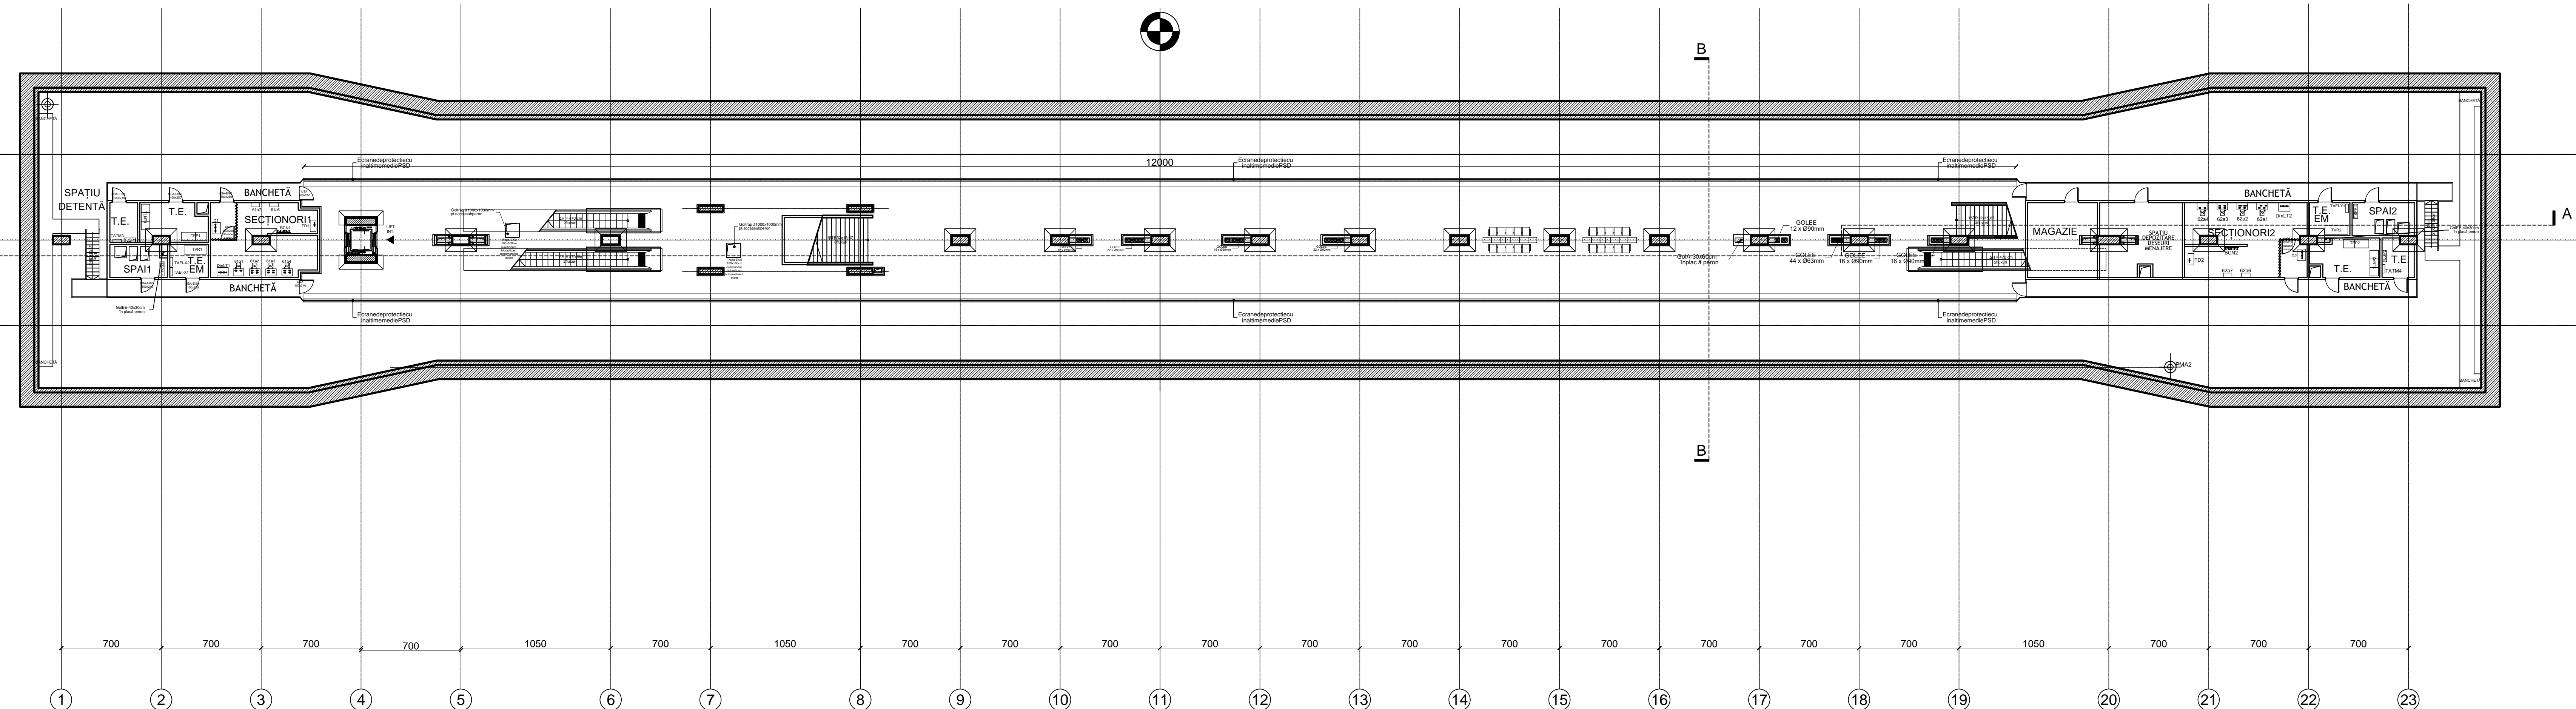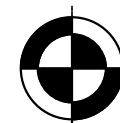

PLAN NIVEL PERON



STAȚIA LUICĂ

REVIZIA					
REV.	EDITA	DATA	DOCUMENTUL CARE A GENERAT REVIZIA	DESENAȚ	VERIFICAT
01					
02					
03					
04					
05					

VERIFICARE ATESTATĂ / EXPERTIZĂ TEHNICĂ				
VERIFICATOR ATESAT EXPERT TEHNIC	NUME, PRENUME	SEMNAȚURA	CERINȚA DECALITATE	REFERAT/EXPERTIZĂ NR. DATA

BENEFICIAR: METROREXS.A.		NR.DTP: 4.03.F3SF.R3DPP.0.01	
TITLUL DTP: STUDIU DE PREFERABILITATE ȘI STUDIU DE FEZABILITATE PENTRU CONSTRUCȚIA LINIEI 4 DE METROU: LAC STRĂULEȘTI - GARĂ PROGRESUL TRONSONULI GARĂ DE NORD - GARĂ PROGRESUL LIVRABIL 3.3. DESENELE PROIECTULUI PRELIMINAR		FAZA: S.F. DEPART.: ARHITECTURĂ ȘI URBANISM COD PLAN: 4.03.F3SF.R3DPP.5.23-PD.104.AMA.MTX.01	
DESENAȚ	NUME ȘI PRENUME	SEMNAȚURA	SCARA:
PROIECTAT	C.Arh. Adrian PANĂ		1:200
VERIFICAT	Arh. Viad ANDREESCU		
ȘEF PROIECT SPECIALITATE	Dr.Arh. Cosuelea DUMITRESCU	DATA:	PLAN DE REFERINȚĂ: MAREA NEAGRĂ 1975
	Arh. Viad ANDREESCU	AUG. 2023	SISTEM DE PROIECTIE: STEREOGRAFIC 1970

STAȚIA LUICĂ
NSS:63,00

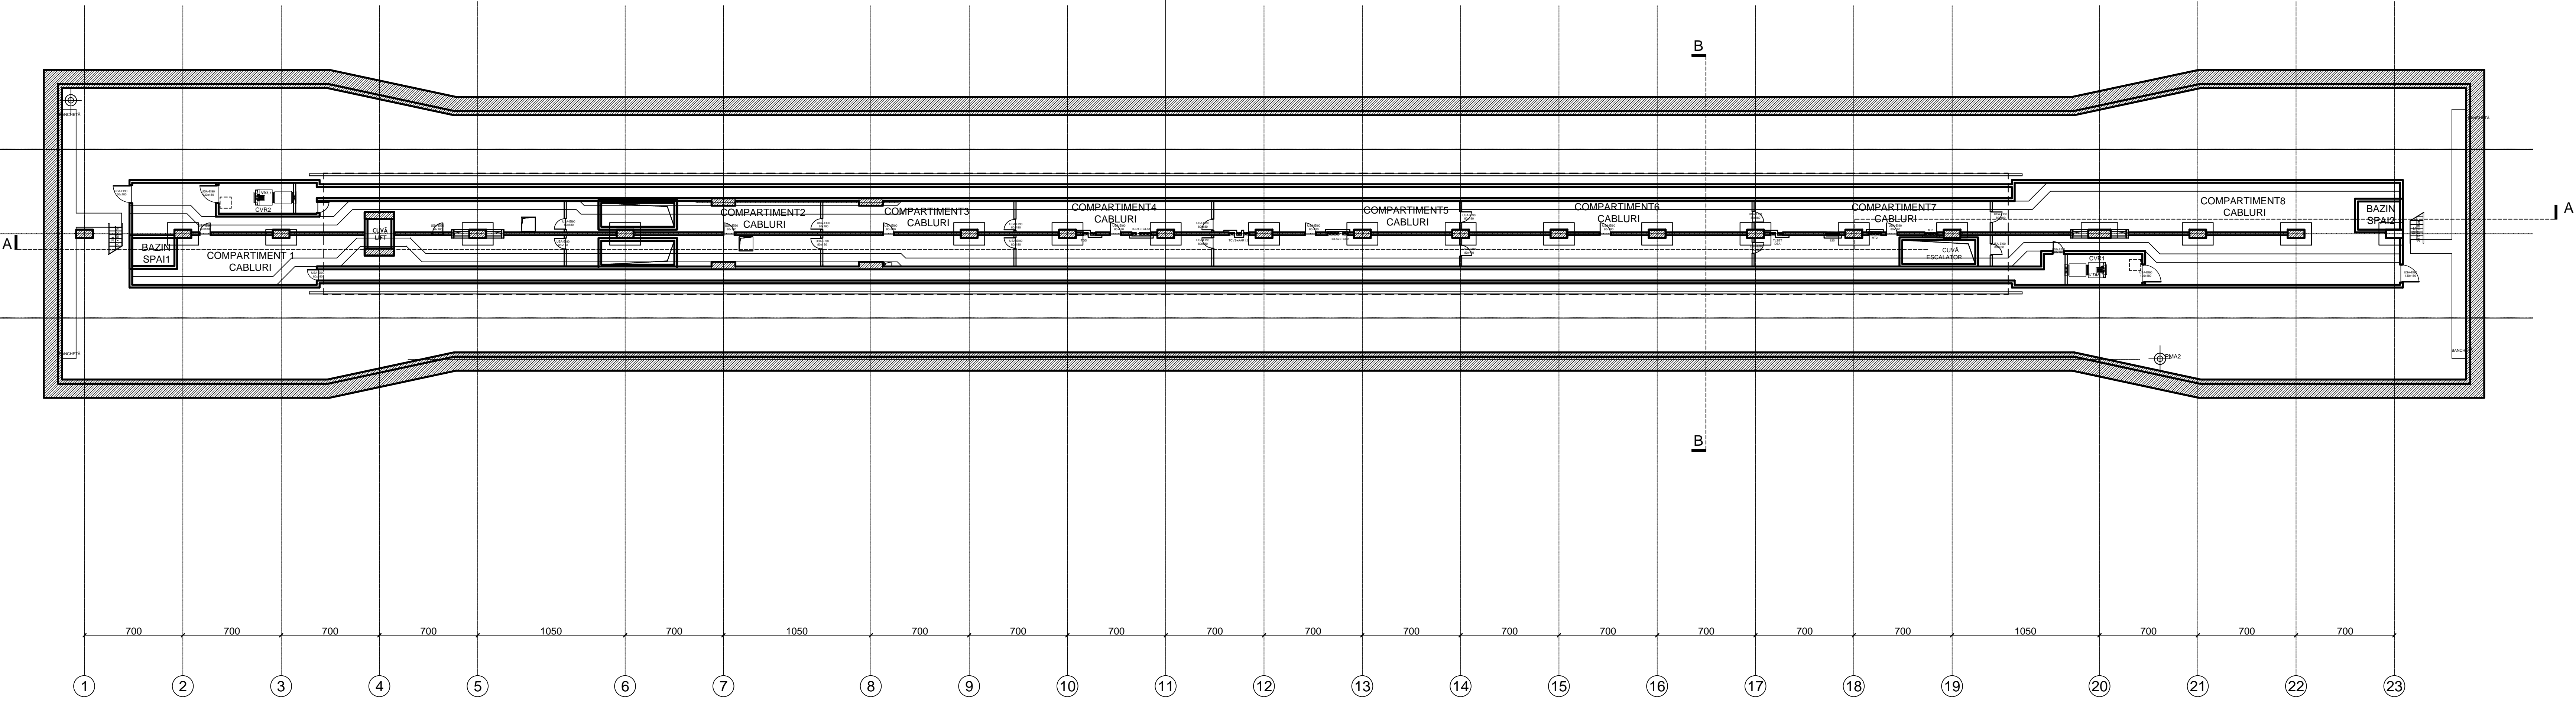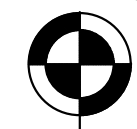


PLAN NIVEL SUBPERON

STAȚIA LUICĂ


REVIZIA					
REV.	EDITIA	DATA	DOCUMENTUL CARE A GENERAT REVIZIA	DESENAT	VERIFICAT
G1					
G2					
G3					
G4					
G5					

VERIFICARE ATESTATĂ / EXPERTIZĂ TEHNICĂ				
VERIFICATOR ATESAT EXPERT TEHNIC	NUME, PRENUME	SEMĂNĂTURA	CERINȚA DECALITATE	REFERAT/EXPERTIZĂ NR. DATA

BENEFICIAR: METROREXS.A.		NR.DTP: 4.03.F3SF.R3DPP.0.01	
TITLUL DTP: STUDIUL DE PREFERABILITATE ȘI STUDIUL DE FEZABILITATE PENTRU CONSTRUCȚIA LINIEI 4 DE METROU: LAC STRĂULEȘTI - GARA PROGRESUL TRONSONULI GARA DE NORD - GARA PROGRESUL LIVRABIL 3. DESENELE PROIECTULUI PRELIMINAR		FAZA: S.F.	
		DEPART.: ARHITECTURĂ ȘI URBANISM	
		COD PLAN: 4.03.F3SF.R3DPP.5.23-PD.105.AMA.MTX.01	
DESENAT: Nume și prenume: C.Arh. Adrian PANĂ		SCARA: 1:200	
PROIECTAT: Arh. Viad ANDREESCU		TITLUL PLANULUI: STAȚIA LUICĂ PLAN NIVEL SUBPERON	
VERIFICAT: Dr.Arh.Consulea DUMITRESCU		DATA: PLAN DE REFERINȚĂ: MAREA NEAGRĂ 1975	
SEF PROIECT SPECIALITATE: Arh. Viad ANDREESCU		DATA: AUG. 2023	
		SISTEM DE PROIECTIE: STEREOGRAFIC 1970	

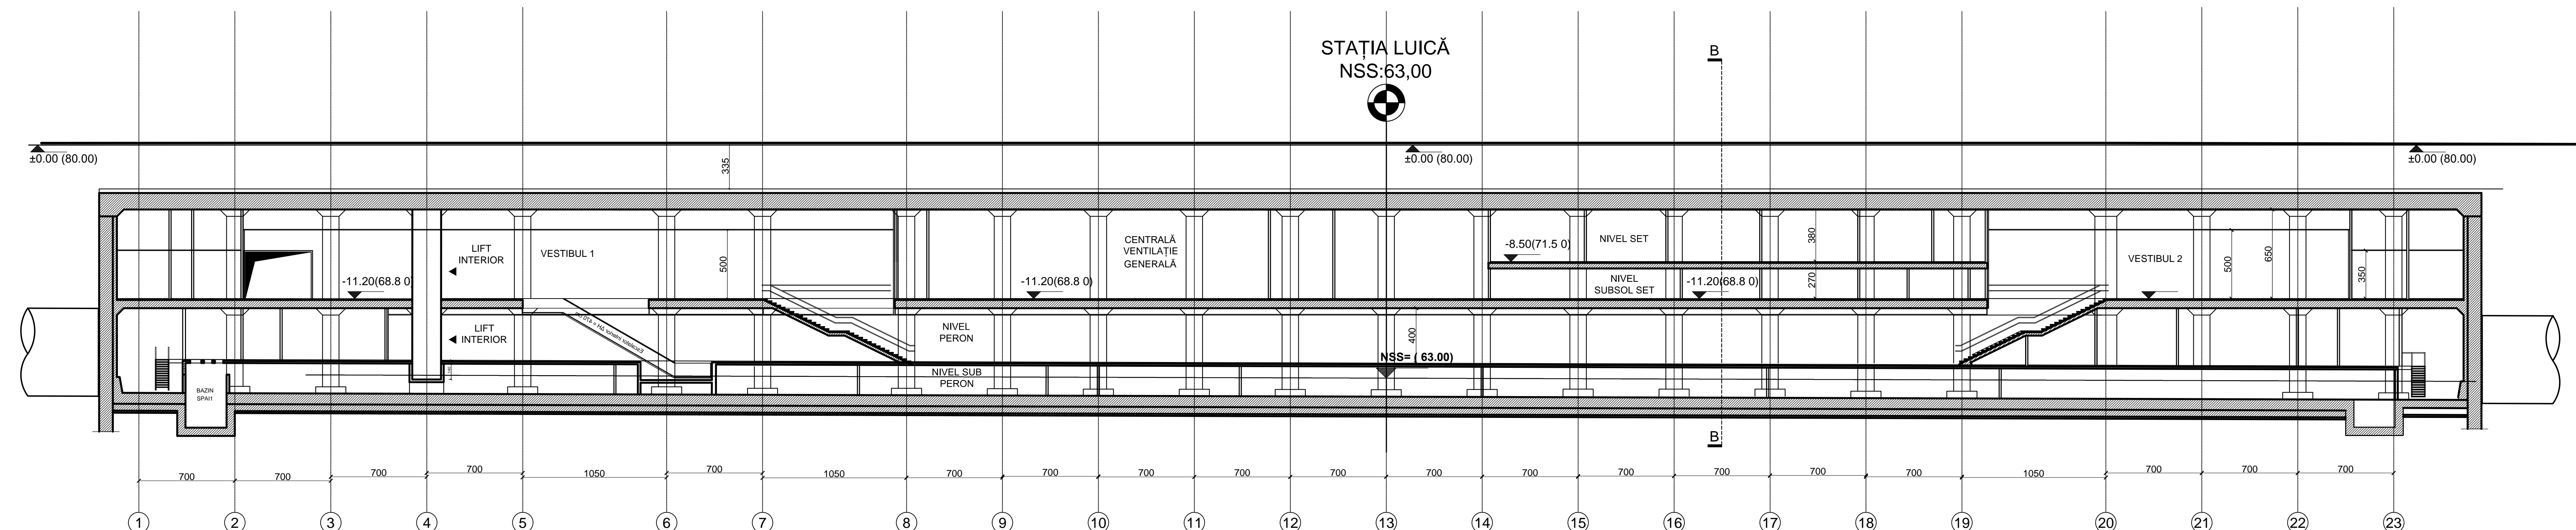

SECȚIUNE LONGITUDINALĂ A-A

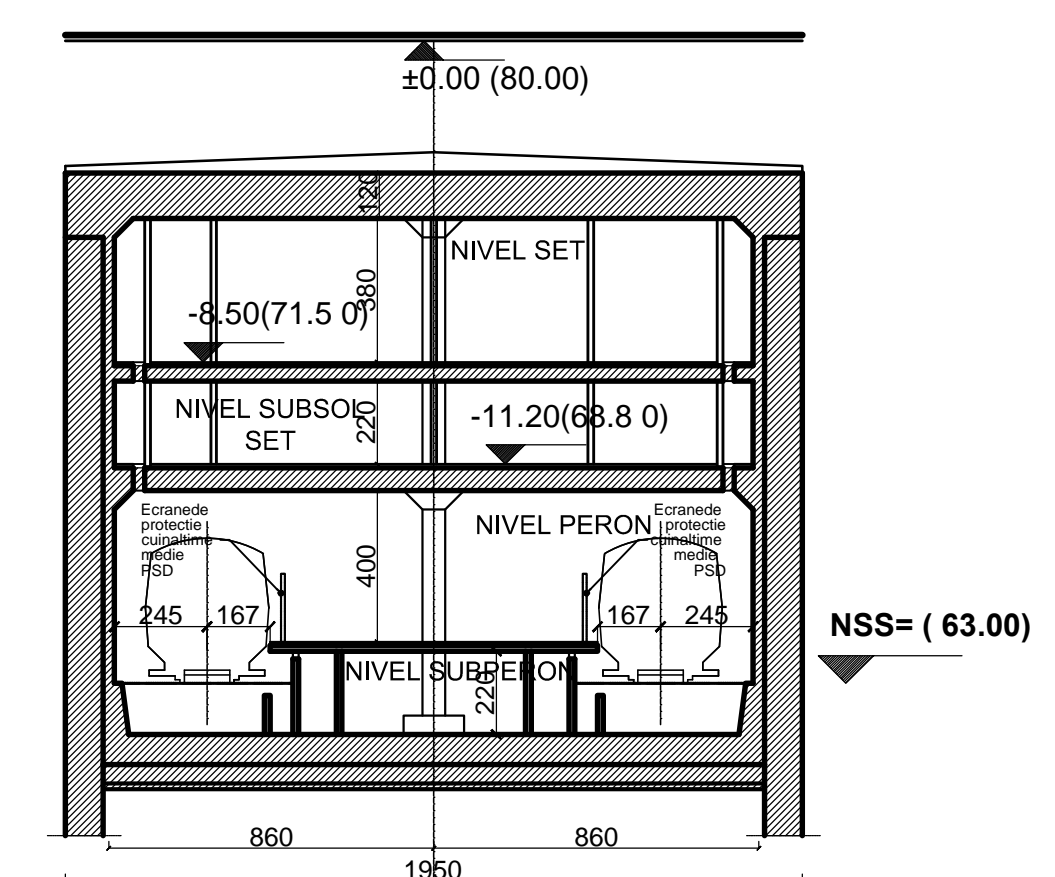

SECȚIUNE TRANSVERSALĂ B-B

STAȚIA LUCĂ

REVIZIA					
REV.	EDIȚIA	DATA	DOCUMENTUL CARE A GENERAT REVIZIA	DESENAȚ	VERIFICAT
01					
02					
03					
04					
05					

VERIFICARE ATESTATĂ / EXPERTIZĂ TEHNICĂ

VERIFICATOR ATESTAT EXPERT TEHNIC	NUME, PRENUME	SEMNĂTURA	CERINȚA DECALITATE	REFERAT/EXPERTIZĂ NR. DATA:

BENEFICIAR: METROREXS.A.

TITLUL DTP: STUDIU DE PREFEZABILITATE ȘI STUDIU DE FEZABILITATE PENTRU CONSTRUCȚIA LINIEI 4 DE METROU: LAC STRĂULEȘTI - GARA PROGRESUL TRONSONUL GARA DE NORD - GARA PROGRESUL LIVRABIL 3.3. DESENUL DE PROIECTULUI PRELIMINAR	NR. DTP: 4.03.F3SF.R3DPP.0.01 FAZA: S.F. DEPART.: ARHITECTURĂ ȘI URBANISM COD PLAN: 4.03.F3SF.R3DPP.5.23-PD.106.AMA.MTX.01
---	---

DESENAȚ	NUME ȘI PRENUME	SEMNĂTURA	SCARA:	TITLUL PLANULUI:
PROIECTĂȚ	C.Arh. Adrian PANĂ		1:200	STAȚIA LUCĂ
VERIFICAT	Arh. Vlad ANDREESCU			SECȚIUNE LONGITUDINALĂ A-A
ȘEF PROIECT SPECIALITATE	Arh. Consulțant DUMITRESCU			PLAN DE REFERINȚĂ: MAREA NEAGRĂ 1975
	Arh. Vlad ANDREESCU			SISTEM DE PROIECTIE: STEREOGRAFIC 1970

Prezentul document este proprietatea intelectuală a asocierii. Reproducerea sau utilizarea acestuia este interzisă dacă nu există acordul scris al asocierii.

Metrorex **AMBERG ENGINEERING**

LINA 4, GARA DE NORD - GARA PROGRESUL

7A4297x1470=0.437m²