

LEGENDĂ

- CIRCULAȚII CAROSABILE - TRAMVAI
- PERON TRAMVAI
- CIRCULAȚII PIETONALE - TROTUAR
- PARCARE AMENAJATĂ
- SPAȚII PLANTATE AMENAJATE - GAZON
- PARCELAR
- CONSTRUCȚII EXISTENTE
- PRIZĂ VENTILAȚIE METROU - CONSTRUCȚIE SUPRATERANĂ
- ZONĂ TRANSPORT PUBLIC
- PISTĂ DE BICICLETE
- TUNEL
- STRUCTURĂ SUBTERANĂ INTERSTAȚIE
- ZONĂ EXPROPRIATĂ

INTERSTAȚIA TOPORAȘI - NICOLAE CAJAL

REVIZIA

REV.	EDIȚIA	DATA	DOCUMENTUL CARE A GENERAT REVIZIA	DESENAT	VERIFICAT
01					
02					
03					
04					
05					

VERIFICARE ATESTATĂ / EXPERTIZĂ TEHNICĂ


VERIFICATOR ATESTAT EXPERT TEHNIC	NUME, PRENUME	SEMNĂTURA	CERINȚA DE CALITATE	REFERAT/EXPERTIZĂ NR. / DATA

BENEFICIAR: METROREX S.A.		NR. DTP: 4.03.F3SF.R3DPP.0.01	
TITLUL DTP: STUDIUL DE PREFERABILITATE ȘI STUDIUL DE FEZABILITATE PENTRU CONSTRUCȚIA LINIEI 4 DE METROU: LAC STRĂULEȘTI - GARA PROGRESUL. TRONSONUL GARA DE NORD - GARA PROGRESUL LIVRABIL 3.3. DESENELE PROIECTULUI PRELIMINAR		FAZA: S.F.	
		DEPART.: ARHITECTURĂ ȘI URBANISM	
		COD PLAN: 4.03.F3SF.R3DPP.5.20-PD.101.AMA.MTX.01	
DESENAT	Arh. Magdalena SIMION	SEMNĂTURA	SCARA: 1:500
PROIECTAT	Arh. Magdalena SIMION		
VERIFICAT	Arh. Consuela DUMITRESCU		DATA:
ȘEF PROIECT SPECIALITATE	Arh. Vlad ANDREESCU		AUG. 2023
		TITLUL PLANULUI: Interstația Toporași - Nicolae Cajal PLAN DE SITUAȚIE	
		PLAN DE REFERINȚĂ: MAREA NEAGRĂ 1975	
		SISTEM DE PROIECȚIE: STEREOGRAFIC 1970	


Prezentul document este proprietatea intelectuală a asocierii. Reproducerea sau difuzarea acestuia este interzisă dacă nu există acordul scris al asocierii.

LINIA 4. GARA DE NORD - GARA PROGRESUL


0.297x0.515=0.153m2

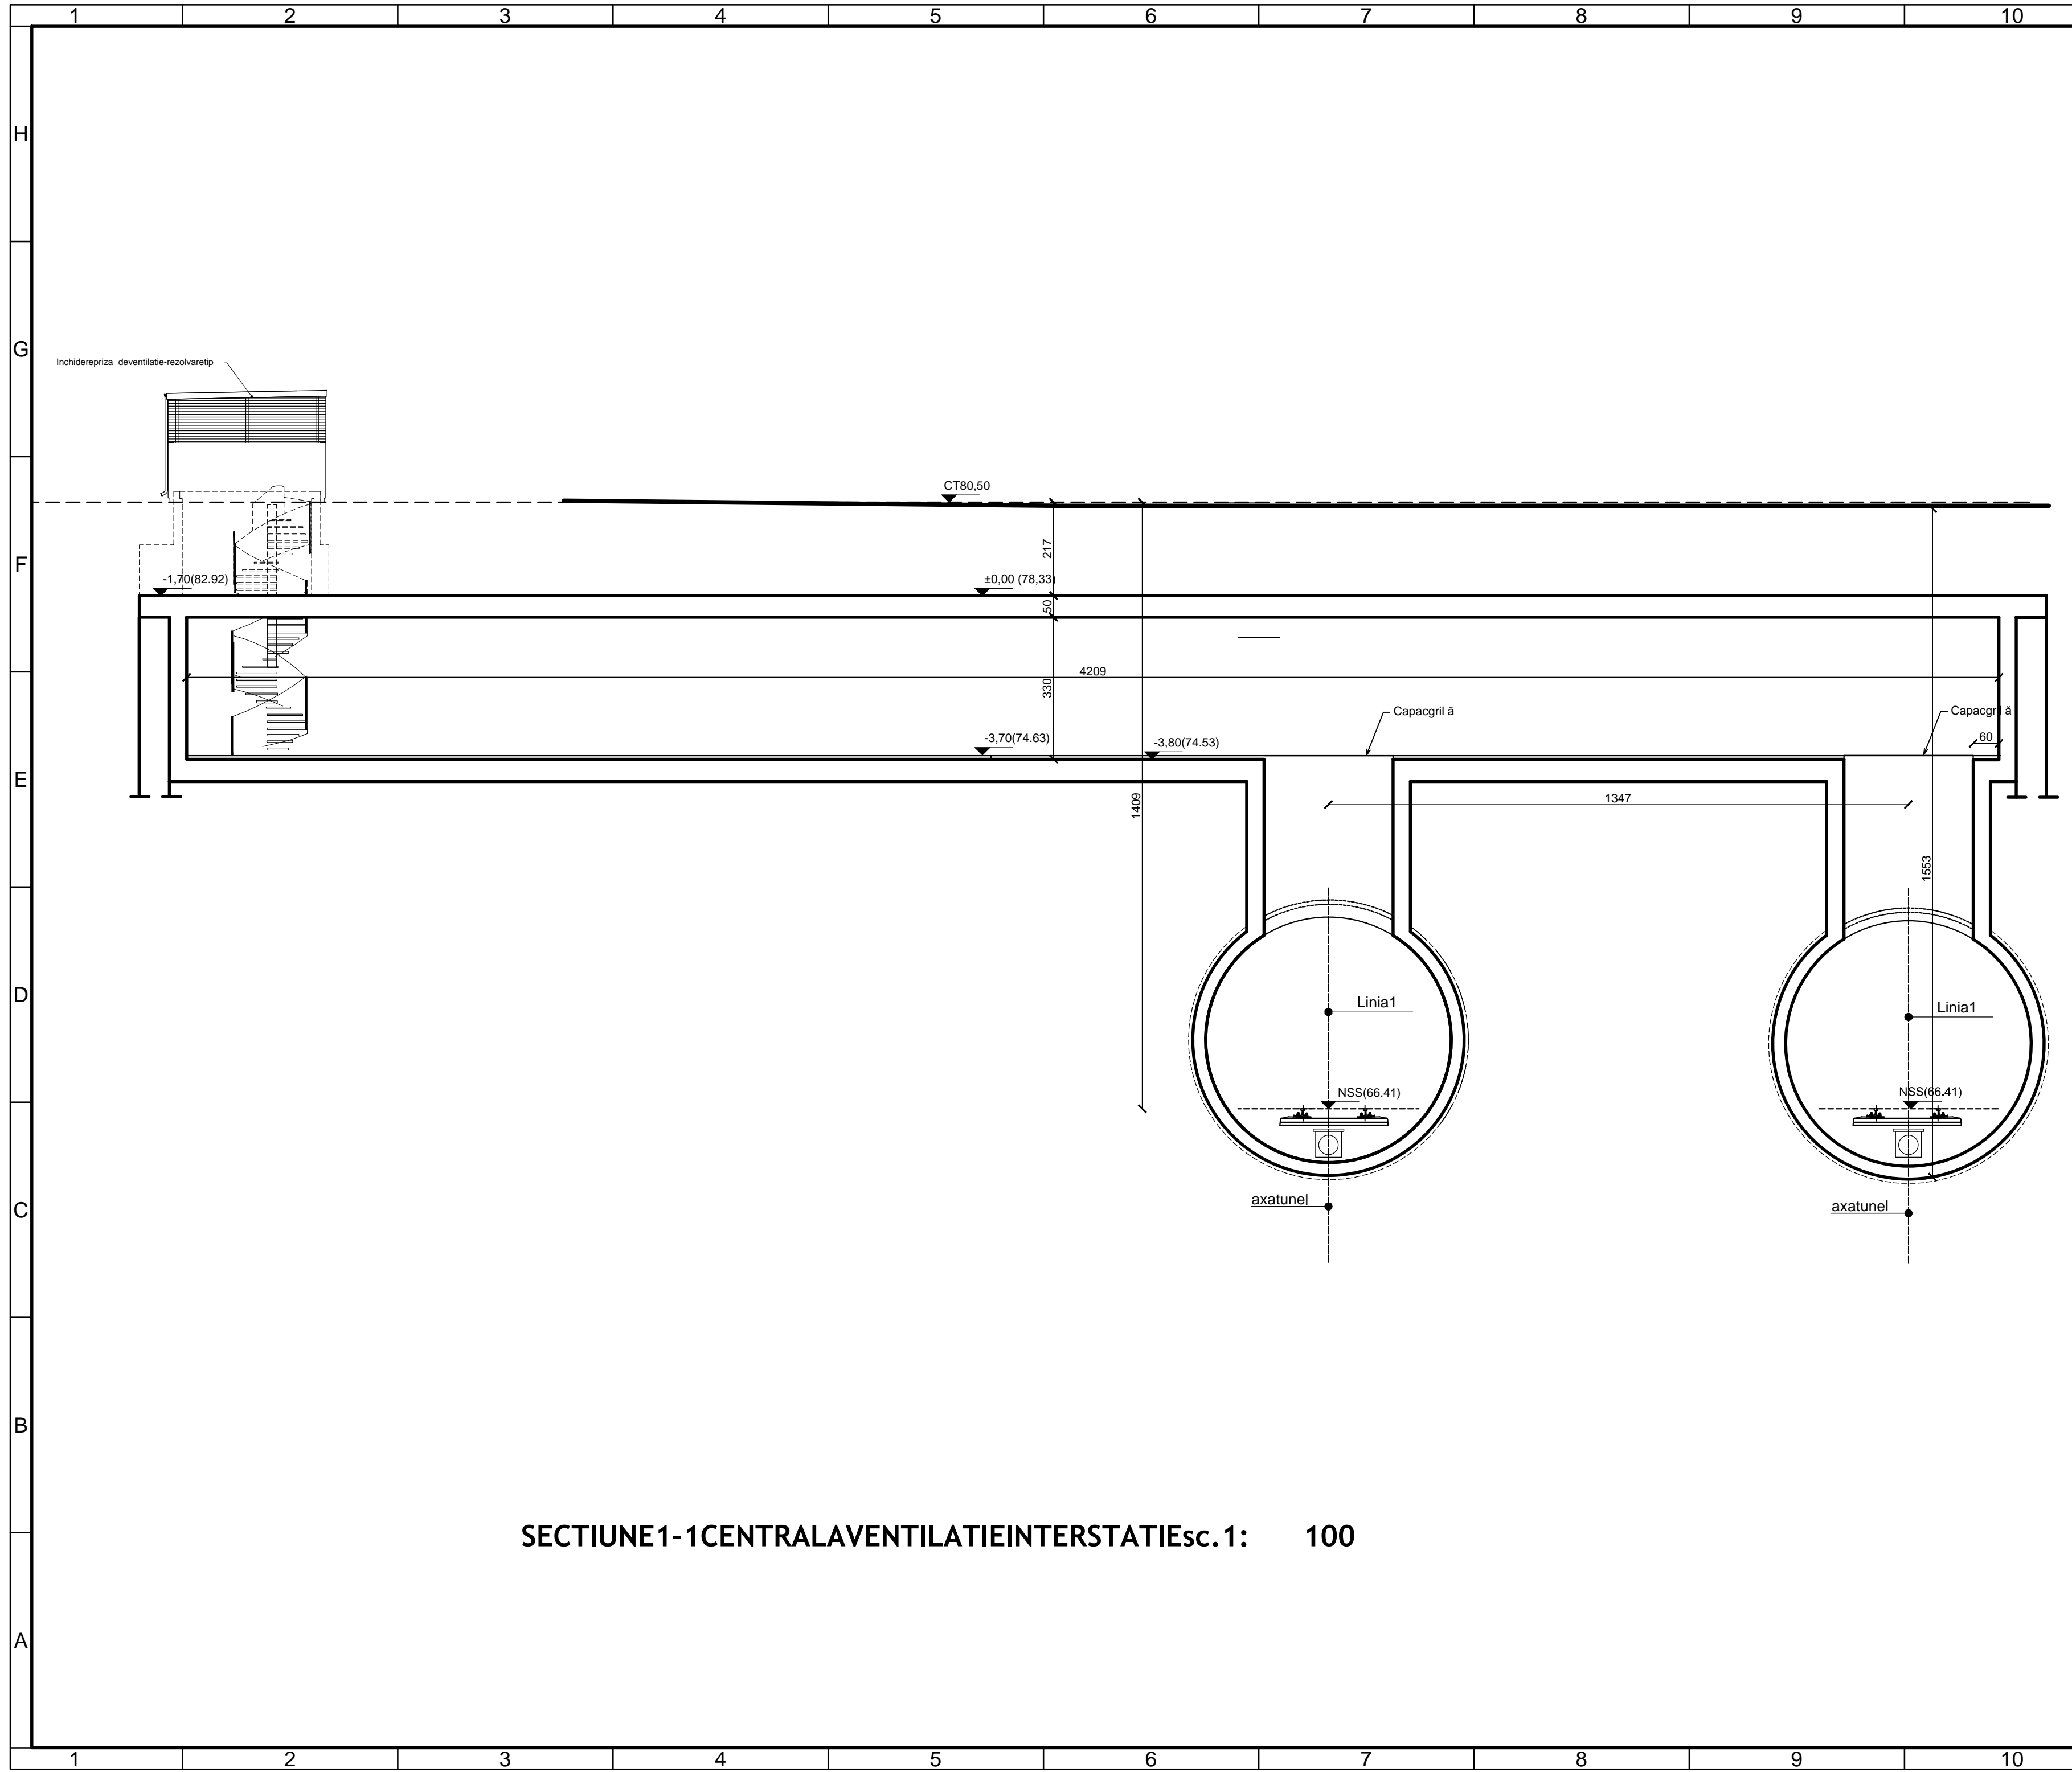

SECȚIUNE 1-1 CENTRALA VENTILATIE INTERSTAȚIE sc. 1: 100

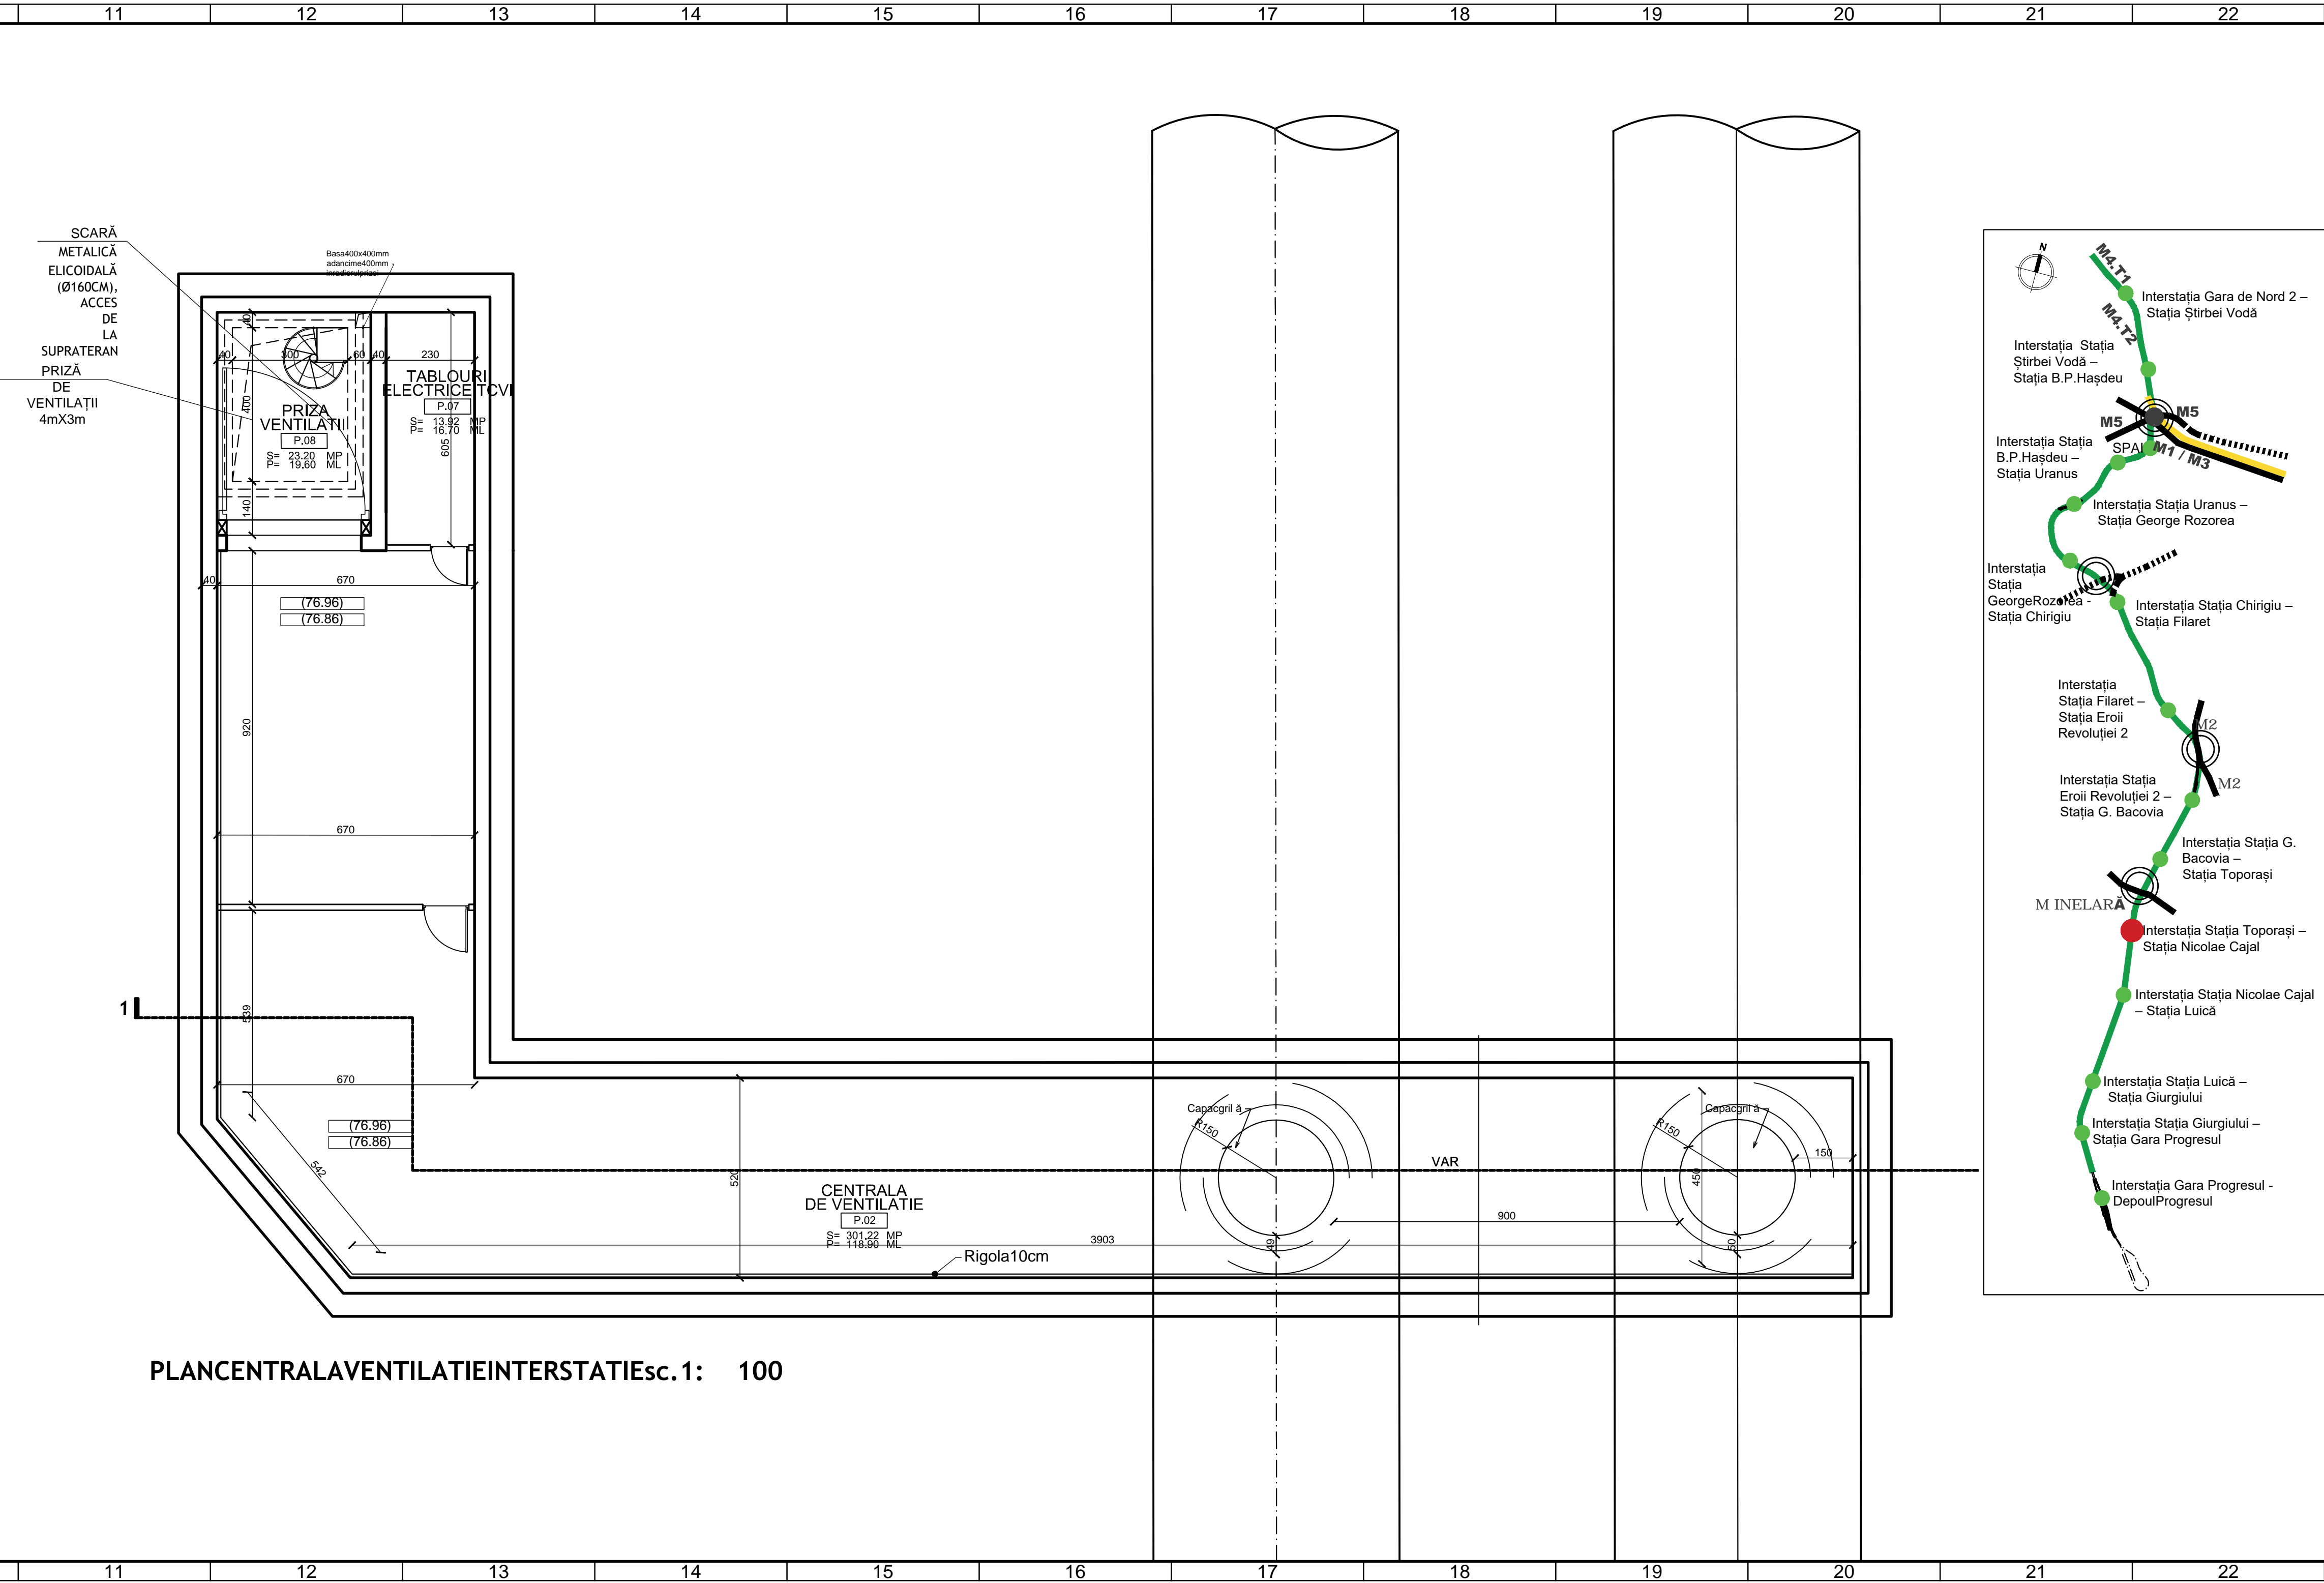

PLAN CENTRALA VENTILATIE INTERSTAȚIE sc. 1: 100

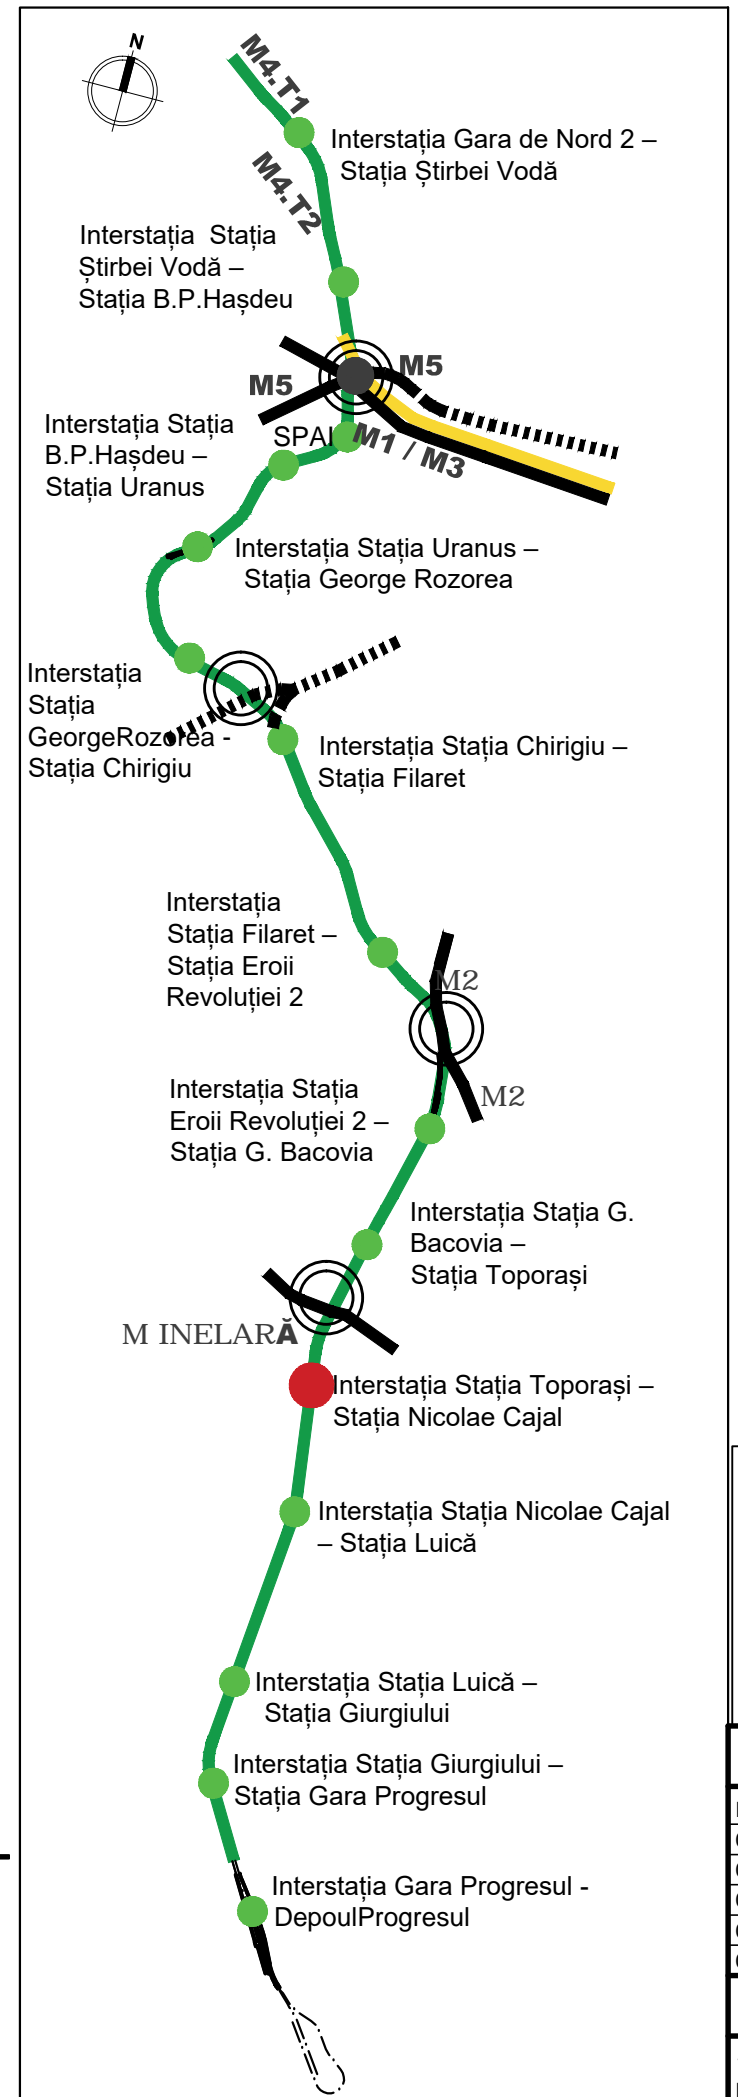

INTERSTAȚIA STAȚIA TOPORAȘI - STAȚIA NICOLAE CAJAL

REVIZIA

REV.	EDIȚIA	DATA	DOCUMENTUL CARE A GENERAT REVIZIA	DESENAT	VERIFICAT
01					
02					
03					
04					
05					

VERIFICARE ATESTATĂ / EXPERTIZĂ TEHNICĂ

VERIFICATOR/TESTAT EXPERT TEHNIC	NUME, PRENUME	SEMNĂTURA	CERINȚA DECALITATE	REFERAT/EXPERTIZĂ NR. DATA:

BENEFICIAR: METROREX S.A.

TITLUL DTP: STUDIUL DE PREFEZABILITATE ȘI STUDIUL DE FEZABILITATE PENTRU CONSTRUCȚIA LINIEI 4 DE METROU LAC STRAULEȘTI - GARA PROGRESUL TRONȘONUL GARADENORD - GARA PROGRESUL LIVRABIL 3. DESENUL PROIECTULUI PRELIMINAR	NR. DTP: 4.03.F3SF.R3DPP.0.01 FAZA: S.F. DEPART.: ARHITECTURĂ ȘI URBANISM COD PLAN: 4.03.F3SF.R3DPP.5.20-FD.102.AMA.MTX.01
DESENAT: Tehn. Arh. Teodor DOBRANCI PROIECTAT: Arh. Magdalena SIMION VERIFICAT: Dr. Arh. Consulea DUMITRESCU	TITLUL PLANULUI: CENTRALA DE VENTILATIE INTERSTAȚIA Stația Toporași - Stația Nicolae Cajal Plan Secțiune 1-1
SEM. DATA: AUG. 2023	SISTEM DE PROIECȚIE: STEREOGRAFIC 1970