
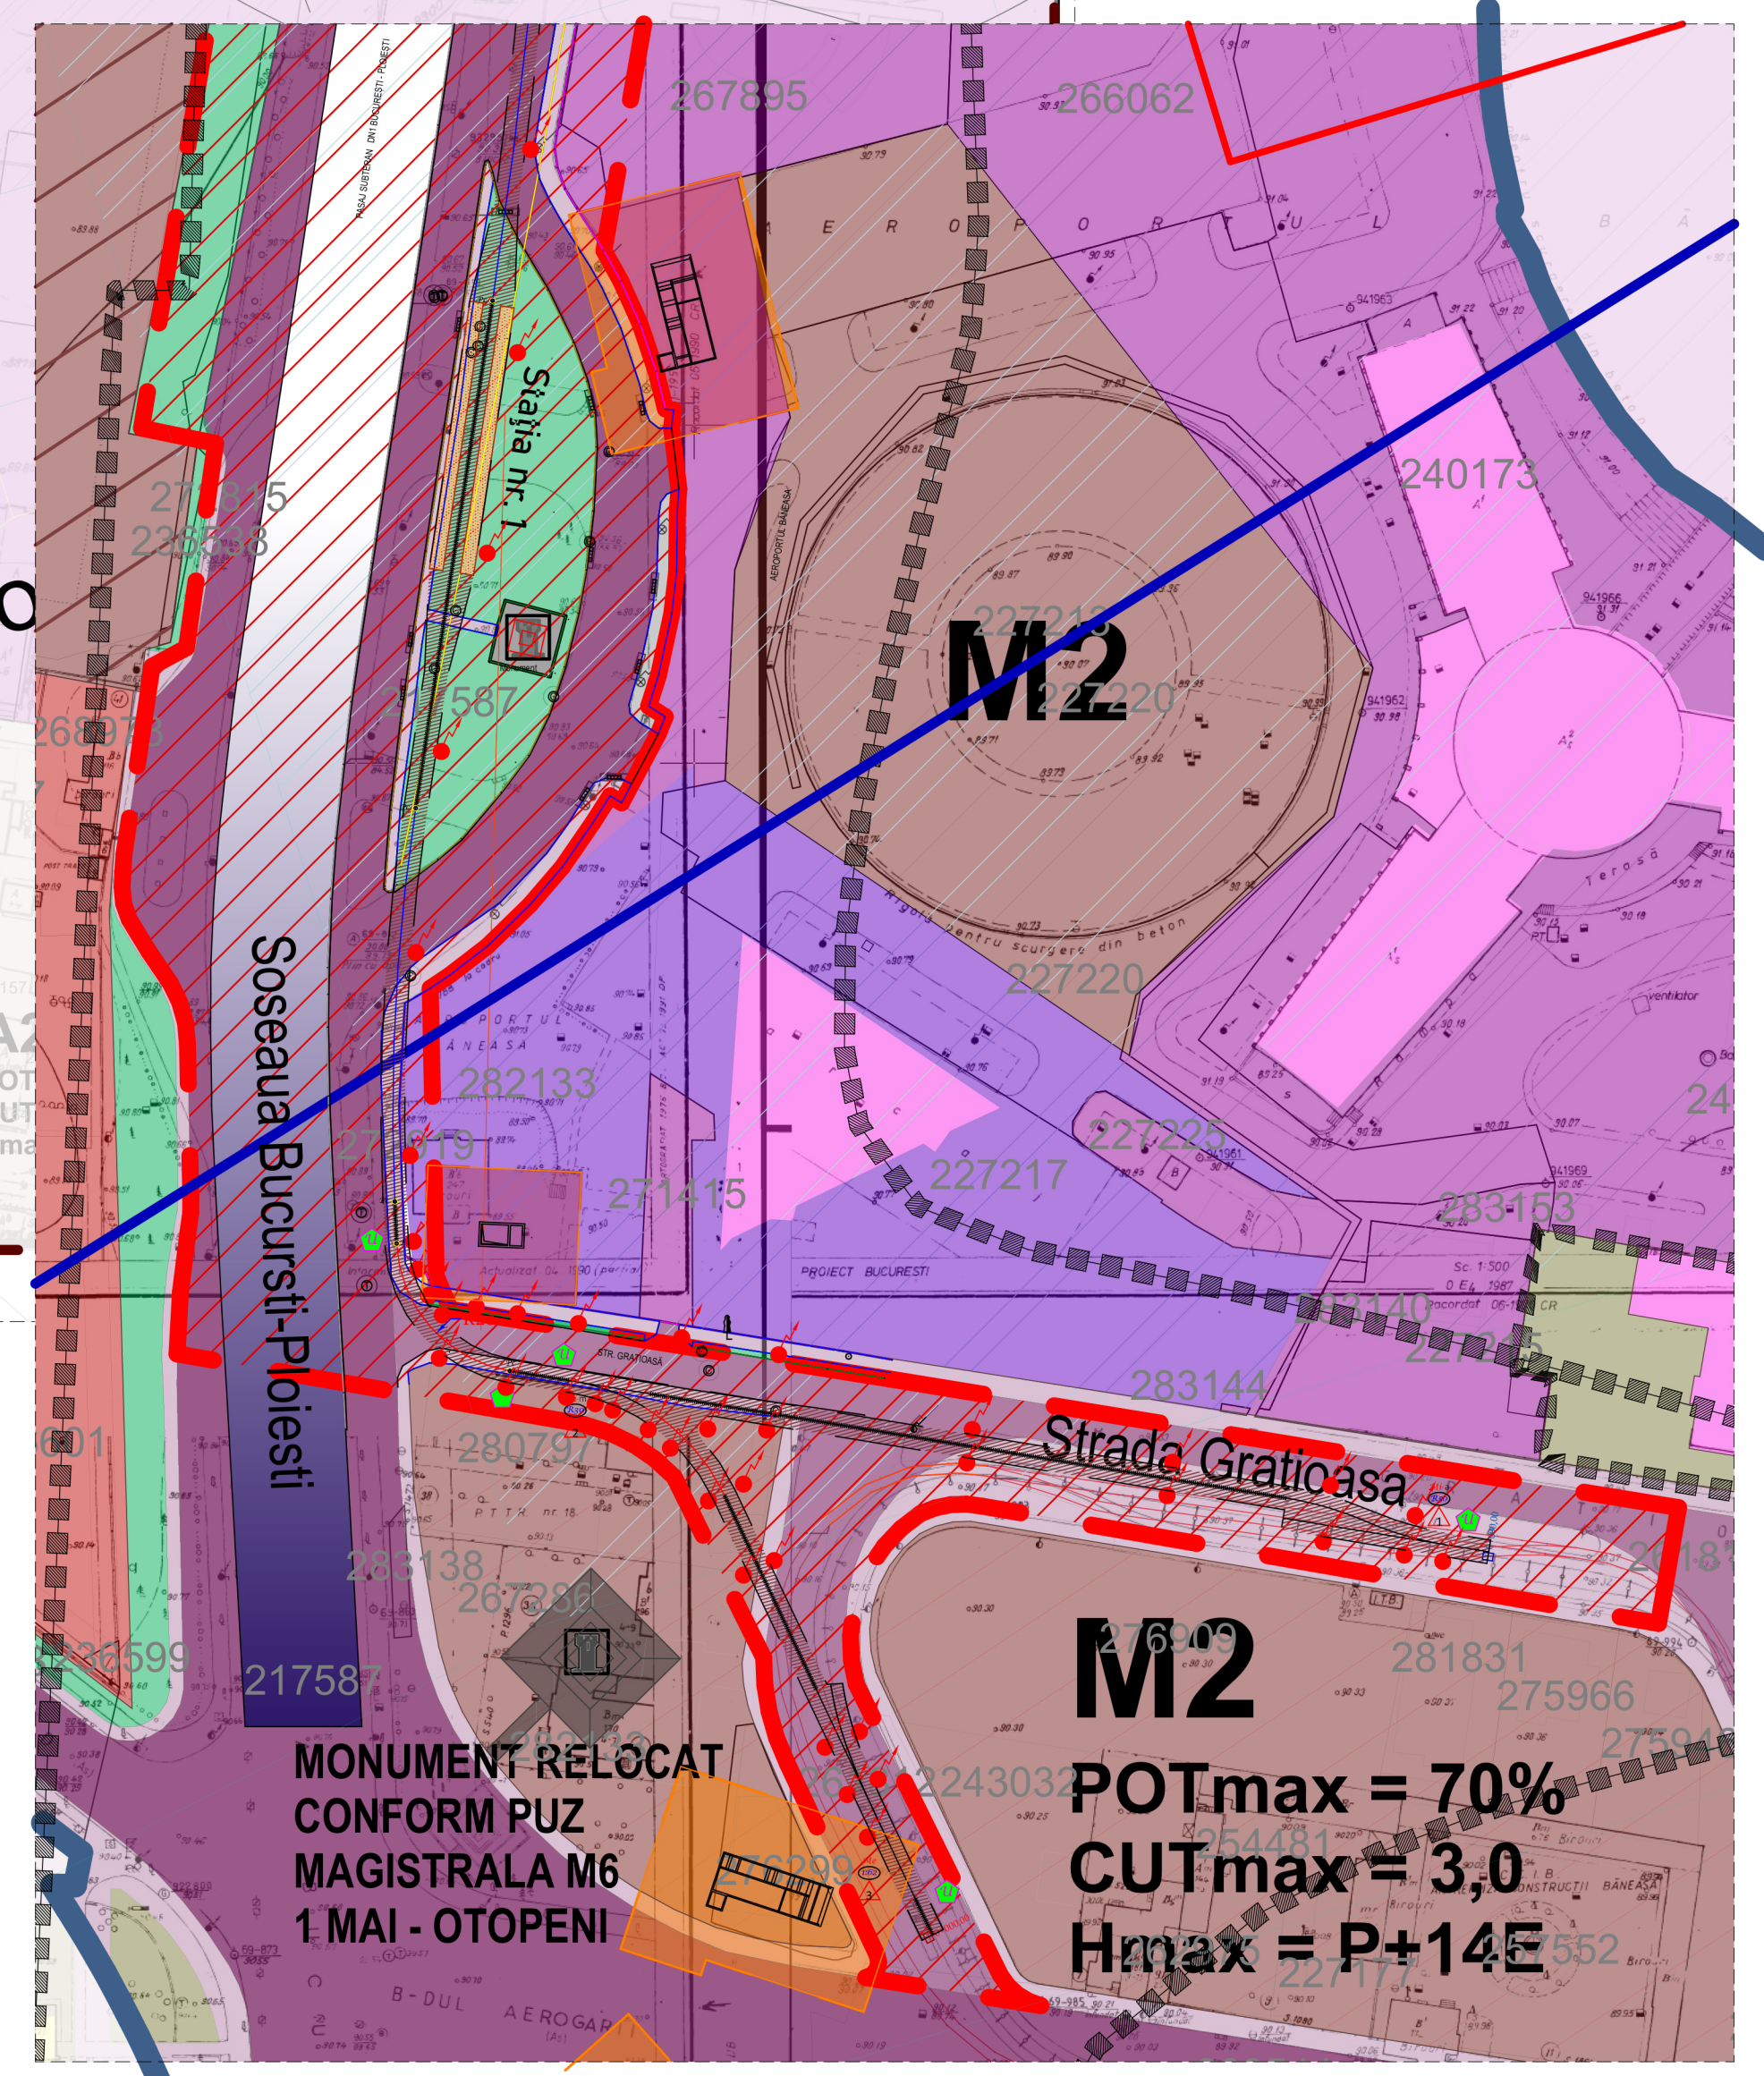


# PROPUNERE URBANISTICĂ - V1

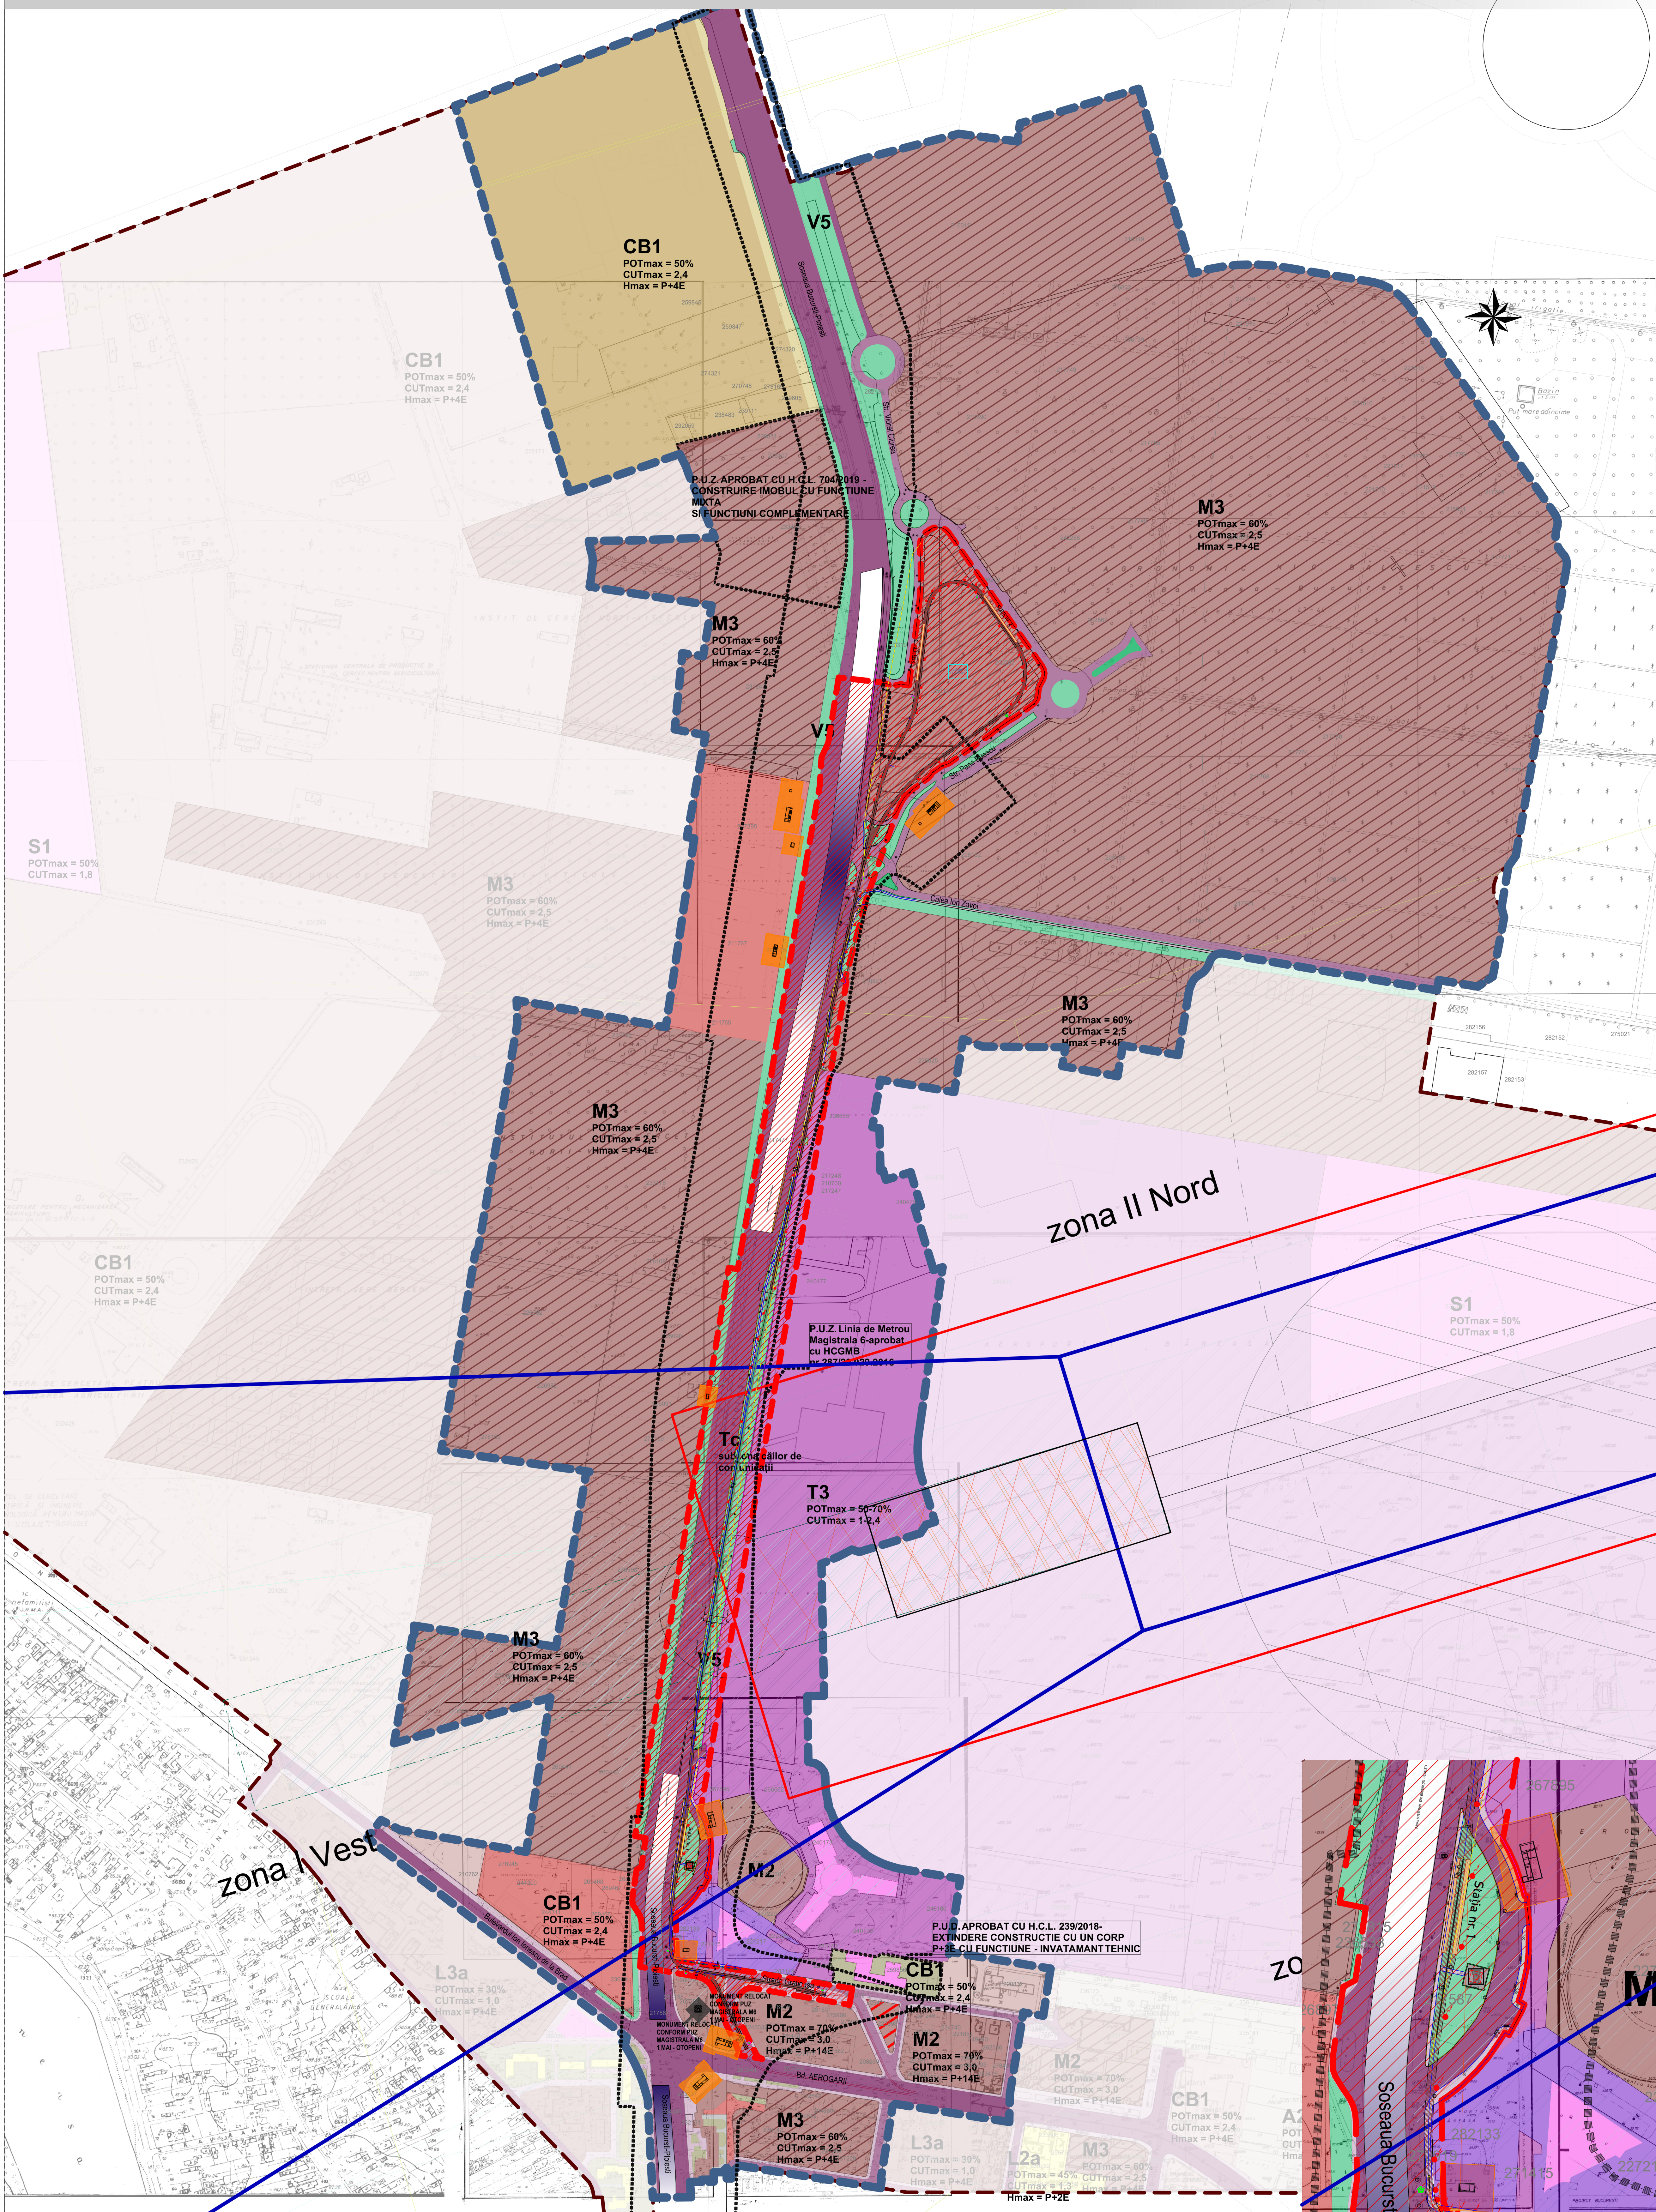

## LEGENDĂ ZONIFICARE FUNCIONALĂ

LIMITE	
	LIMITA ZONEI DE STUDIU
	LIMITA PROPRIETĂȚII STUDIATE
	ZONĂ MINIMĂ DE PROTECȚIE - În interiorul Zonei minime de protecție este interzisă execuția oricărei lucrări supratereane, iar execuția oricărei lucrări supratereane se poate face numai cu avizul S.C. METROREX S.A. și acordul Ministerului Transporturilor
ZONIFICARE FUNCIONALĂ	
	ZONĂ MIXTĂ - M2
	SUBZONĂ MIXTĂ CU REGIM DE CONSTRUIRE CONTINUU SAU DISCONTINUU ȘI H MAXIM P+4-M3
	ZONĂ PENTRU LOCUINȚE INDIVIDUALE ȘI ANEXE GOSPODĂREȘTI - L2a
	ZONĂ INSTITUȚIILOR PUBLICE ȘI A SERVICIILOR DE INTERES PUBLIC - T3
	ZONĂ SPAȚII VERZI PARC PUBLIC, SPORT, PERDELE DE PROTECȚIE, AGREMENT - V5
	ZONĂ GOSPODĂRIE COMUNALĂ
	ZONĂ DESTINAȚIE SPECIALĂ (SRI, MI, MAPN, MAN, etc.) - S1
	ZONĂ ACTIVITĂȚILOR PRODUCTIVE - A2b
	ZONĂ CENTRALĂ - CB1
	ZONĂ STUDIATĂ
	CIRCULAȚII CAROSABILE DE IMPORTANȚĂ ZONALĂ
	CIRCULAȚII CAROSABILE DE IMPORTANȚĂ LOCALĂ
	CIRCULAȚII PIETONALE
	CIRCULAȚII CAROSABILE SUBTERANE
	CIRCULAȚII CAROSABILE SUPRATERANE
	ȘINĂ TRAMVAI
	STAȚIE TRAMVAI
	STĂLPI LAC

## LEGENDĂ RIDICARE TOPOGRAFICĂ

	RIGOLA DE SCURGERE A APELOR
	CĂMIN VIZITARE
	STĂLP METALIC h=6m
	STĂLP METALIC h=10m
	CĂMIN TELECOMUNICAȚII
	CĂMIN ELECTRIC
	LINIE ELECTRICĂ SUBTERANĂ 110kV
	LAMPADAR
	MONUMENT ISTORIC (Ultimul Străjer al Capitalei; Cod LMI: B-II-m-B-19967)

**VARIANTA 1 - TRASEU TRAMVAI**  
 SUPRAFAȚĂ SOLUȚIE CAROSABILĂ, BAB = 6.580 MP  
 SUPRAFAȚĂ SOLUȚIE NIERBATĂ, RO\_GT = 1.500 MP  
 SUPRAFAȚĂ TOTALĂ AMPRIZĂ TRAMVAI = 8.080 MP



VERIFICATOR	NUME	Semnatura	Data	Denumire planșă:	REFERAT DE VERIFICARE/RAPORT DE EXPERTIZĂ
EXPERT					
<b>INTERGROUP!</b> Lucrări de amenajare linie de tramvai și stații aferente între Capatul tramvaiului 5 din strada Grădina și Complexul Comercial Băneasa					
Proiectant	INTERGROUP ENGINEERING S.R.L. CUI: RO 13215737				
Subproiectant					
Beneficiar	Municipiul București prin Direcția Generală Investiții - Direcția Planificare Investiții				
Șef proiect specialitate	URB. ARH. NICOLETA DOINA TEODORESCU	Semnatura	03.03.24		
Proiectant	URB. ARH. NICOLETA DOINA TEODORESCU	Scara	1:1000	PROPUNERE URBANISTICĂ V1	
Desenat	ARH. ALEXANDRA - FABRILEA DOCHIA	Faza	P.U.Z.	Specialitate:	URB
				Cod planșă:	U2.01