


PLAN DE SITUATIE
SCARA 1:200

NOTA
Contractorul va elabora detaliile de legatura etansa intre structura existenta a Statiei 1 Mai si structura proiectata a galeriei si le va supune spre aprobare Ingerului inainte de inceperea lucrarilor.

- MATERIALE:
- Beton armat: C30/37
 - Beton simplu: C8/10
 - Otel beton OB37, BST500
 - Laminele OL37

±0.00 = 89,00 RMN

MAGISTRALA 6. 1 MAI - OTOPENI
01. STATIA 1MAI

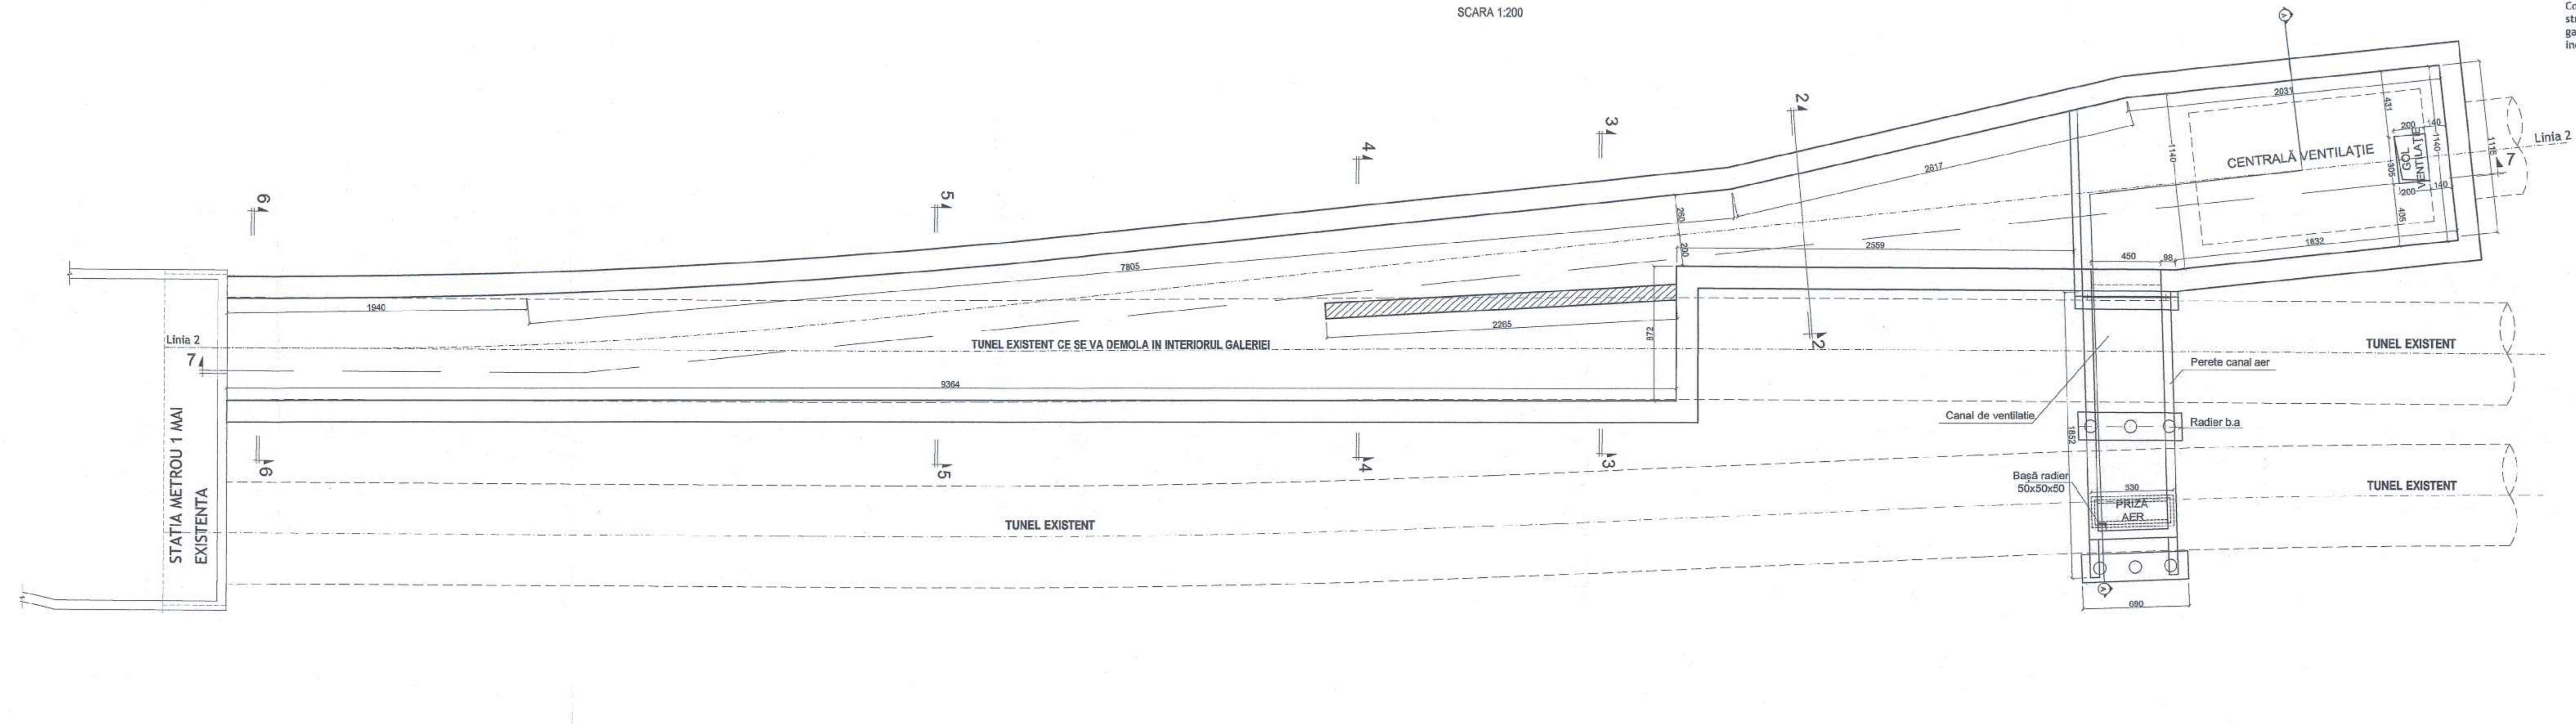

COORDONARE

| | | |
|---|---|--------------------|
| SEF PROIECT | NUME SI PRENUME | SEMNAȚURA |
| DIRECTOR PROIECT / DIRECTOR PROIECT ADJUNCT | Prof. Ing. HISAYOSHI YOSHIKAWA / Ing. SORIN CĂLINESCU | <i>[Signature]</i> |
| SEF PROIECT | Ing. RADU DUMITRU | <i>[Signature]</i> |
| SEF DEPARTAMENT | | |
| PLAN GENERAL | Ing. VLĂSCEANU MARIUS | <i>[Signature]</i> |
| REȚELE EDILITARE | Ing. GEORGESCU LUIZA | <i>[Signature]</i> |
| ARHITECTURĂ | Arh. NICOLAESCU ADRIAN | <i>[Signature]</i> |
| GEOTEHNICĂ ȘI HIDROGEOLOGIE | Ing. CIUGUDEAN TOMA VIORICA | <i>[Signature]</i> |
| STRUCTURI | Ing. BOROIANU CĂTĂLIN | <i>[Signature]</i> |
| INSTALAȚII COMPLEXE | Ing. POPA LIVIU | <i>[Signature]</i> |
| AUTOMATIZĂRI | Ing. ALINA STOICA | <i>[Signature]</i> |

REVIZIA

| REV. | EDIȚIA | DATA | DOCUMENTUL CARE A GENERAT REVIZIA | DESENAȚ | VERIFICAT |
|------|--------|------|-----------------------------------|---------|-----------|
| 01 | | | | | |
| 02 | | | | | |
| 03 | | | | | |
| 04 | | | | | |
| 05 | | | | | |

VERIFICARE ATESTATĂ / EXPERTIZĂ TEHNICĂ

| | | | | |
|------------------------------------|---------------|-----------|---------------------|-------------------------------|
| VERIFICATOR ATTESTAT EXPERT TEHNIC | NUME, PRENUME | SEMNAȚURA | CERINȚA DE CALITATE | REFERAT/EXPERTIZĂ NR. / DATA: |
| | | | | |

| | | | |
|--|-----------------------|--|----------------|
| BENEFICIAR: S.C. METROREX S.A. | | NR. DTP: 6.01.DA16.4STR5.0.00 | |
| TITLUL DTP: LIVRABILUL 6. MAGISTRALA 6. 1 MAI - OTOPENI. | | FAZA: DA | |
| Proiect Tehnic Preliminar pentru Pachetul 1. Structura de rezistență. | | DEPART.: STRUCTURI | |
| Magistrala 6. 1 Mai - Otopeni | | COD PLAN: 6.01.DA16.4STR5.0.01-PD.001.POM.MTX.03 | |
| Pachetul 1.1. 1 Mai - Tokyo | | TITLUL PLANULUI: | |
| Structura de rezistență stații, galerii și tuneluri | | GALERIE ADIACENTA STATIEI 1 MAI | |
| VOL. 4. STRUCTURA DE REZISTENȚA - STATII ȘI GALERII. REVIZIA 3 - 2016. | | PLAN DE SITUATIE | |
| DESENAȚ | NUME SI PRENUME | SEMNAȚURA | SCARA: 1:200 |
| PROIECTAT | Teh. PETRESCU ANA | <i>[Signature]</i> | DATA: MAI 2016 |
| VERIFICAT | Ing. IFTODE ALEXANDRU | <i>[Signature]</i> | |
| SEF PROIECT SPECIALITATE | Ing. BOROIANU CĂTĂLIN | <i>[Signature]</i> | |

Prezentul document este proprietatea Ingerului si a asociatilor. Reproducerea sau difuzarea acestuia este interzisă dacă nu există acordul scris al asociatilor.



5A4 297x1110=0.330m²