



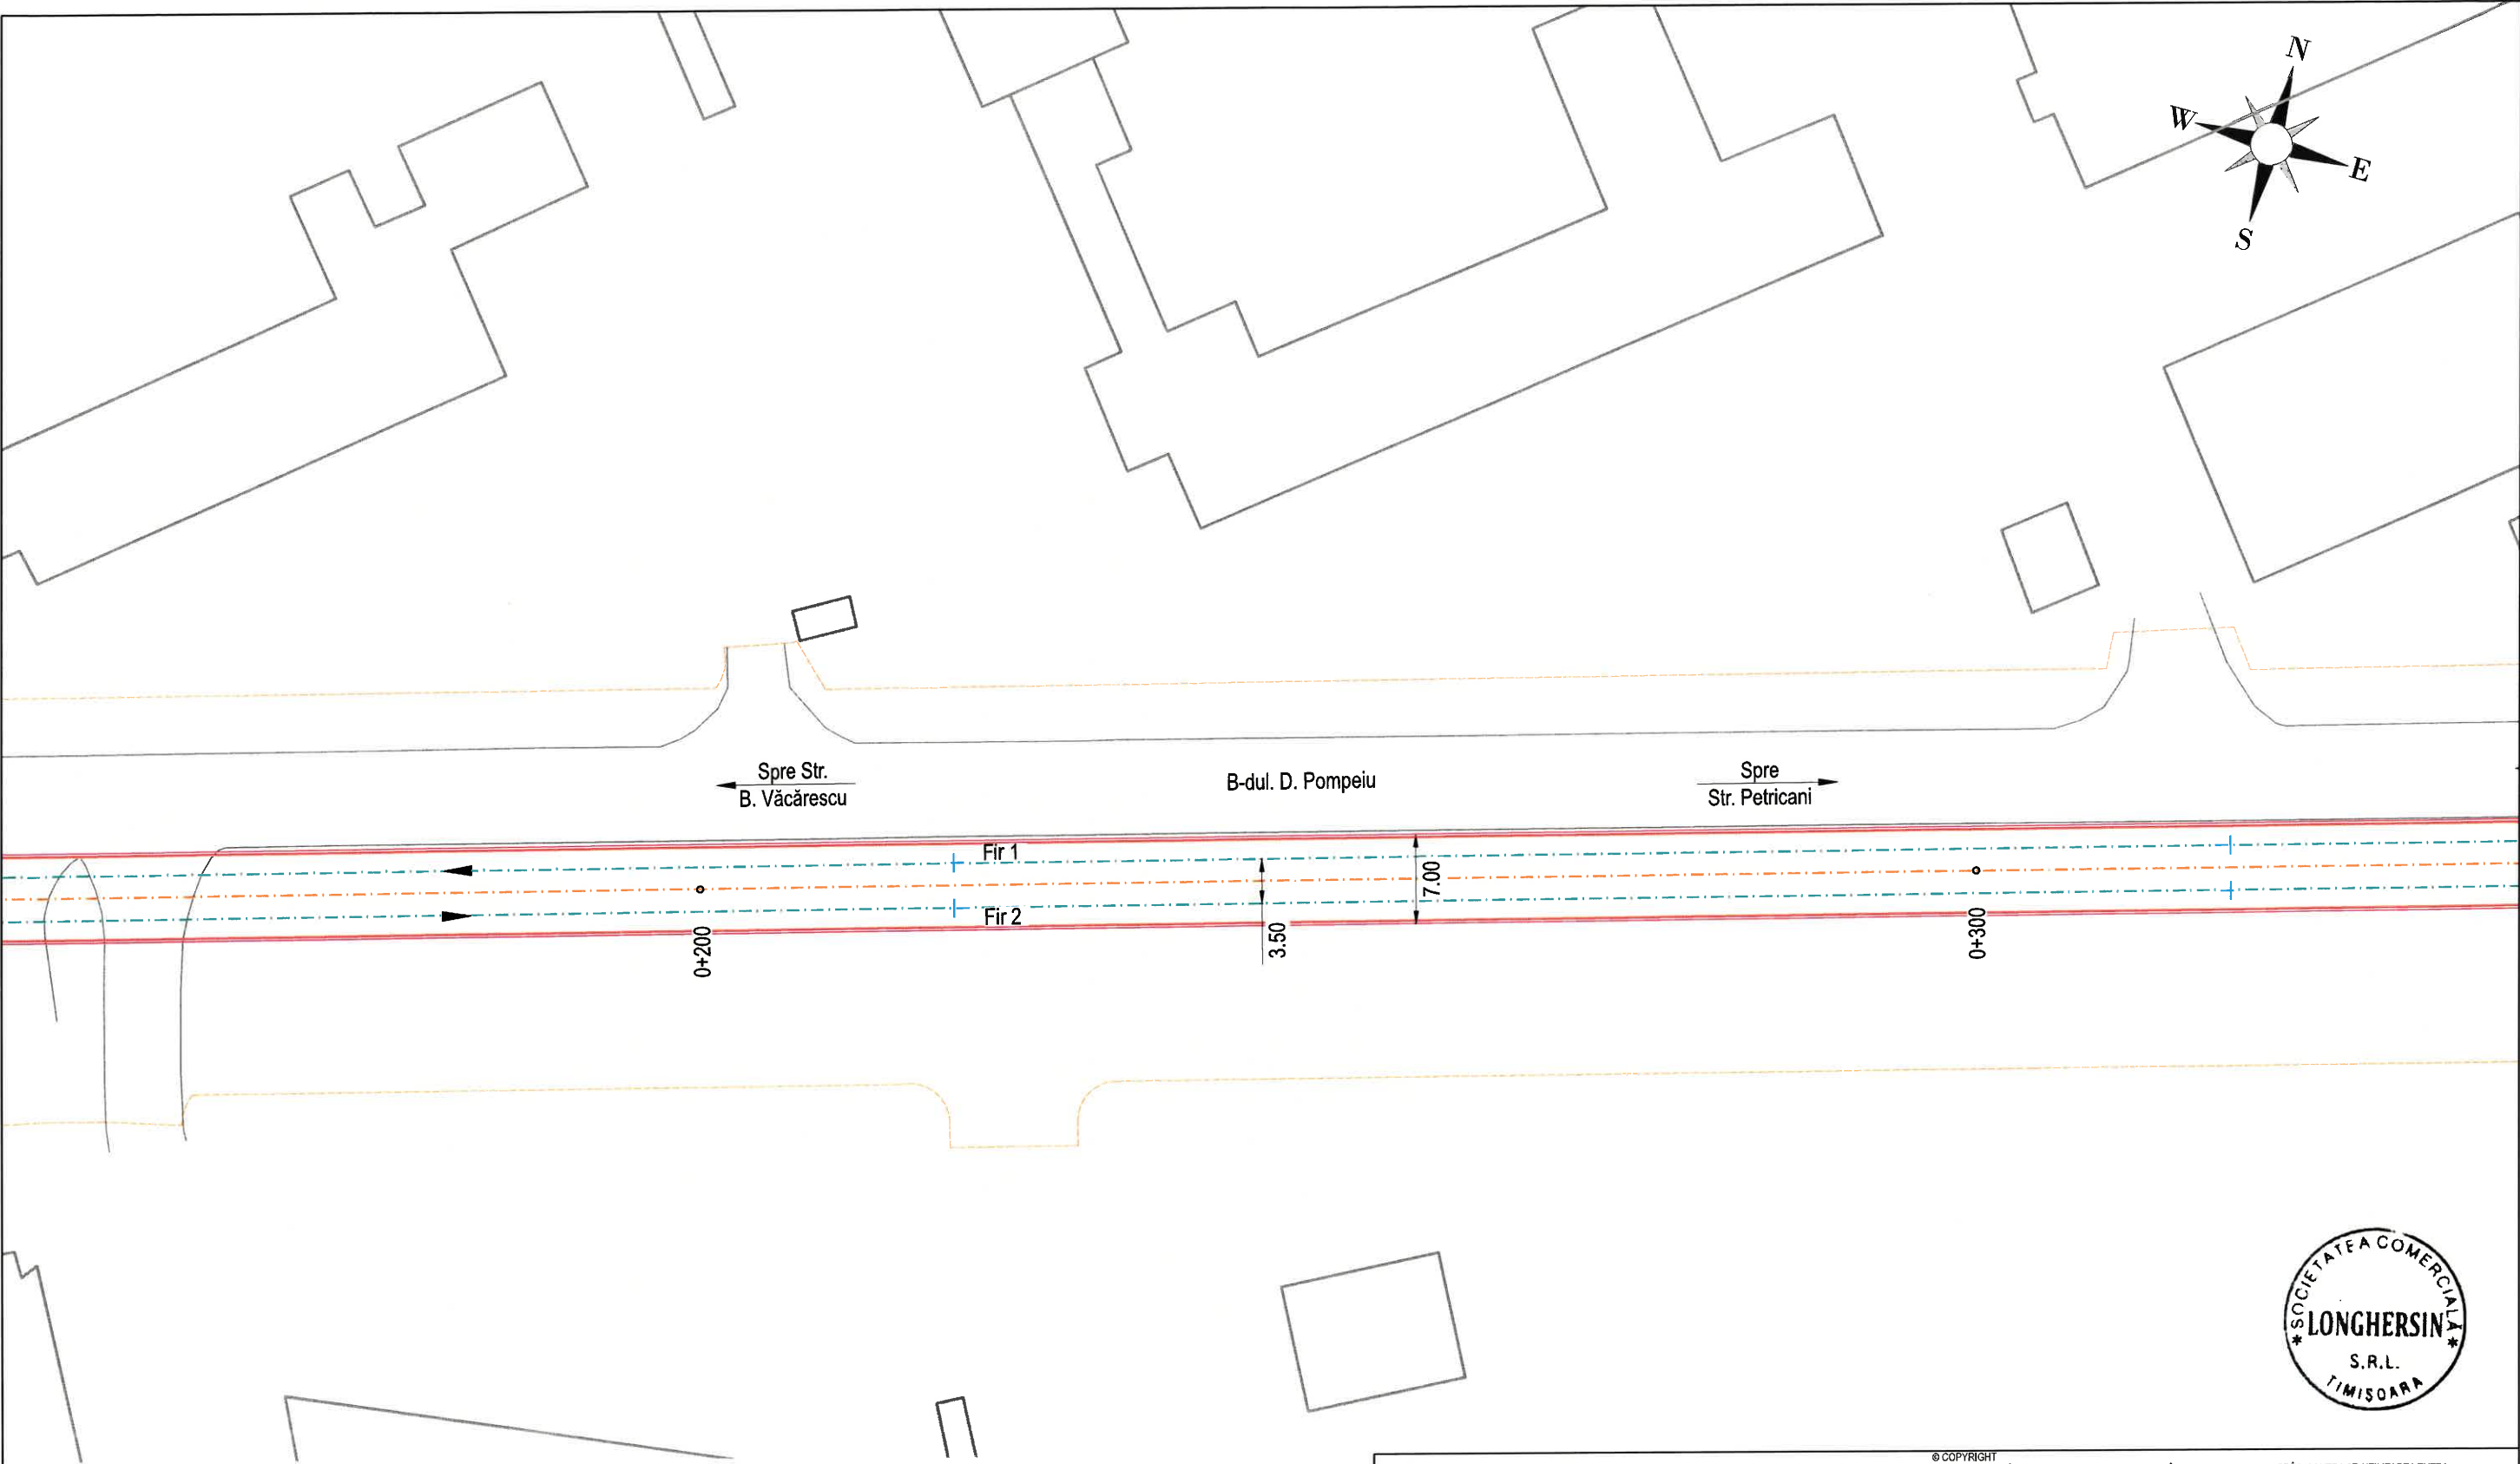


LEGENDA


- Axă stradală proiectată
- Axă linie de tramvai proiectată
- Bordură proiectată
- Zid de sprijin cu rol de separare proiectat
- Dispozitive de scurgere a apelor proiectate
- Limită proiect general
- Construcții existente

REPRODUCEREA INTEGRALĂ SAU PARȚIALĂ A ACESTUI DOCUMENT, PRECUM ȘI TRANSMITEREA DATELOR INCLUSE ÎN ACESTEA ESTE PERMISĂ NUMAI ÎN CONDIȚIILE STIPULATE ÎN CONTRACT. UTILIZAREA EXTRA-CONTRACTUALĂ NECESITĂ ACORDUL SCRIS AL PROIECTANTULUI GENERAL (RESPECTIV S.C. FIP CONSULTING S.R.L.) ORICE MODIFICARE FĂRĂ ACORDUL SCRIS AL PROIECTANTULUI NU ESTE PERMISĂ.					
VERIFICATOR / EXPERT	NUME	SEMNATURA	CERINTA	REFERAT NR. / EXPERTIZA DIN DATA	
SPECIALITATEA: INFRASTRUCTURA RUTIERĂ, PIETONALĂ ȘI VELO S.C. FIP CONSULTING S.R.L. str. Cleopatra Udricani, nr. 20, Sector 5, București J40/292/2008	SPECIALITATEA: LINIE CALE S.C. LONGHERSIN S.R.L. str. Pictor Th. Aman, nr. 24, Mun. Timișoara, Jud. Timiș tel.: 0723-358993, e-mail: longhersin_tm@yahoo.com J35/88/14.02.1995 Aut. AFER ATTUS 44, 50, 51/2025		EDITIE: 01	BENEFICIAR: PRIMĂRIA MUNICIPIULUI BUCUREȘTI	Proiect nr.: 119/2024
			REVIZIE: 00	Adresa: Bd. Regina Elisabeta, nr. 47, Sector 5, București	Proiect nr.sp.: 103CF/2025
SPECIFICATIA:	NUME:	SEMNATURA:	SCARA: 1:500	TITLU PROIECT: Lărgire Bd. Dimitrie Pompeiu cu extindere infrastructură de tramvai și străpungere Bd. Barbu Văcărescu, construire drum de legătură între Șos. Pipera, Bd. Dimitrie Pompeiu și str. Fabrica de Glucoză și construire parcare de tip park&ride cu acces din Bd. Dimitrie Pompeiu	Faza: SF/DALI
MANAGER PROIECT	ing. Dogariu Bogdan				
PROIECTAT	ing. Bistrieanu Valentin				
DESENAT	ing. Bistrieanu Valentin		DATA: 2025	TITLU PLANSA: PLAN DE SITUAȚIE PROPUȘ - Documentații de avizare OBIECT: LINIE CALE	Planșa nr.: PS-LC-01.02

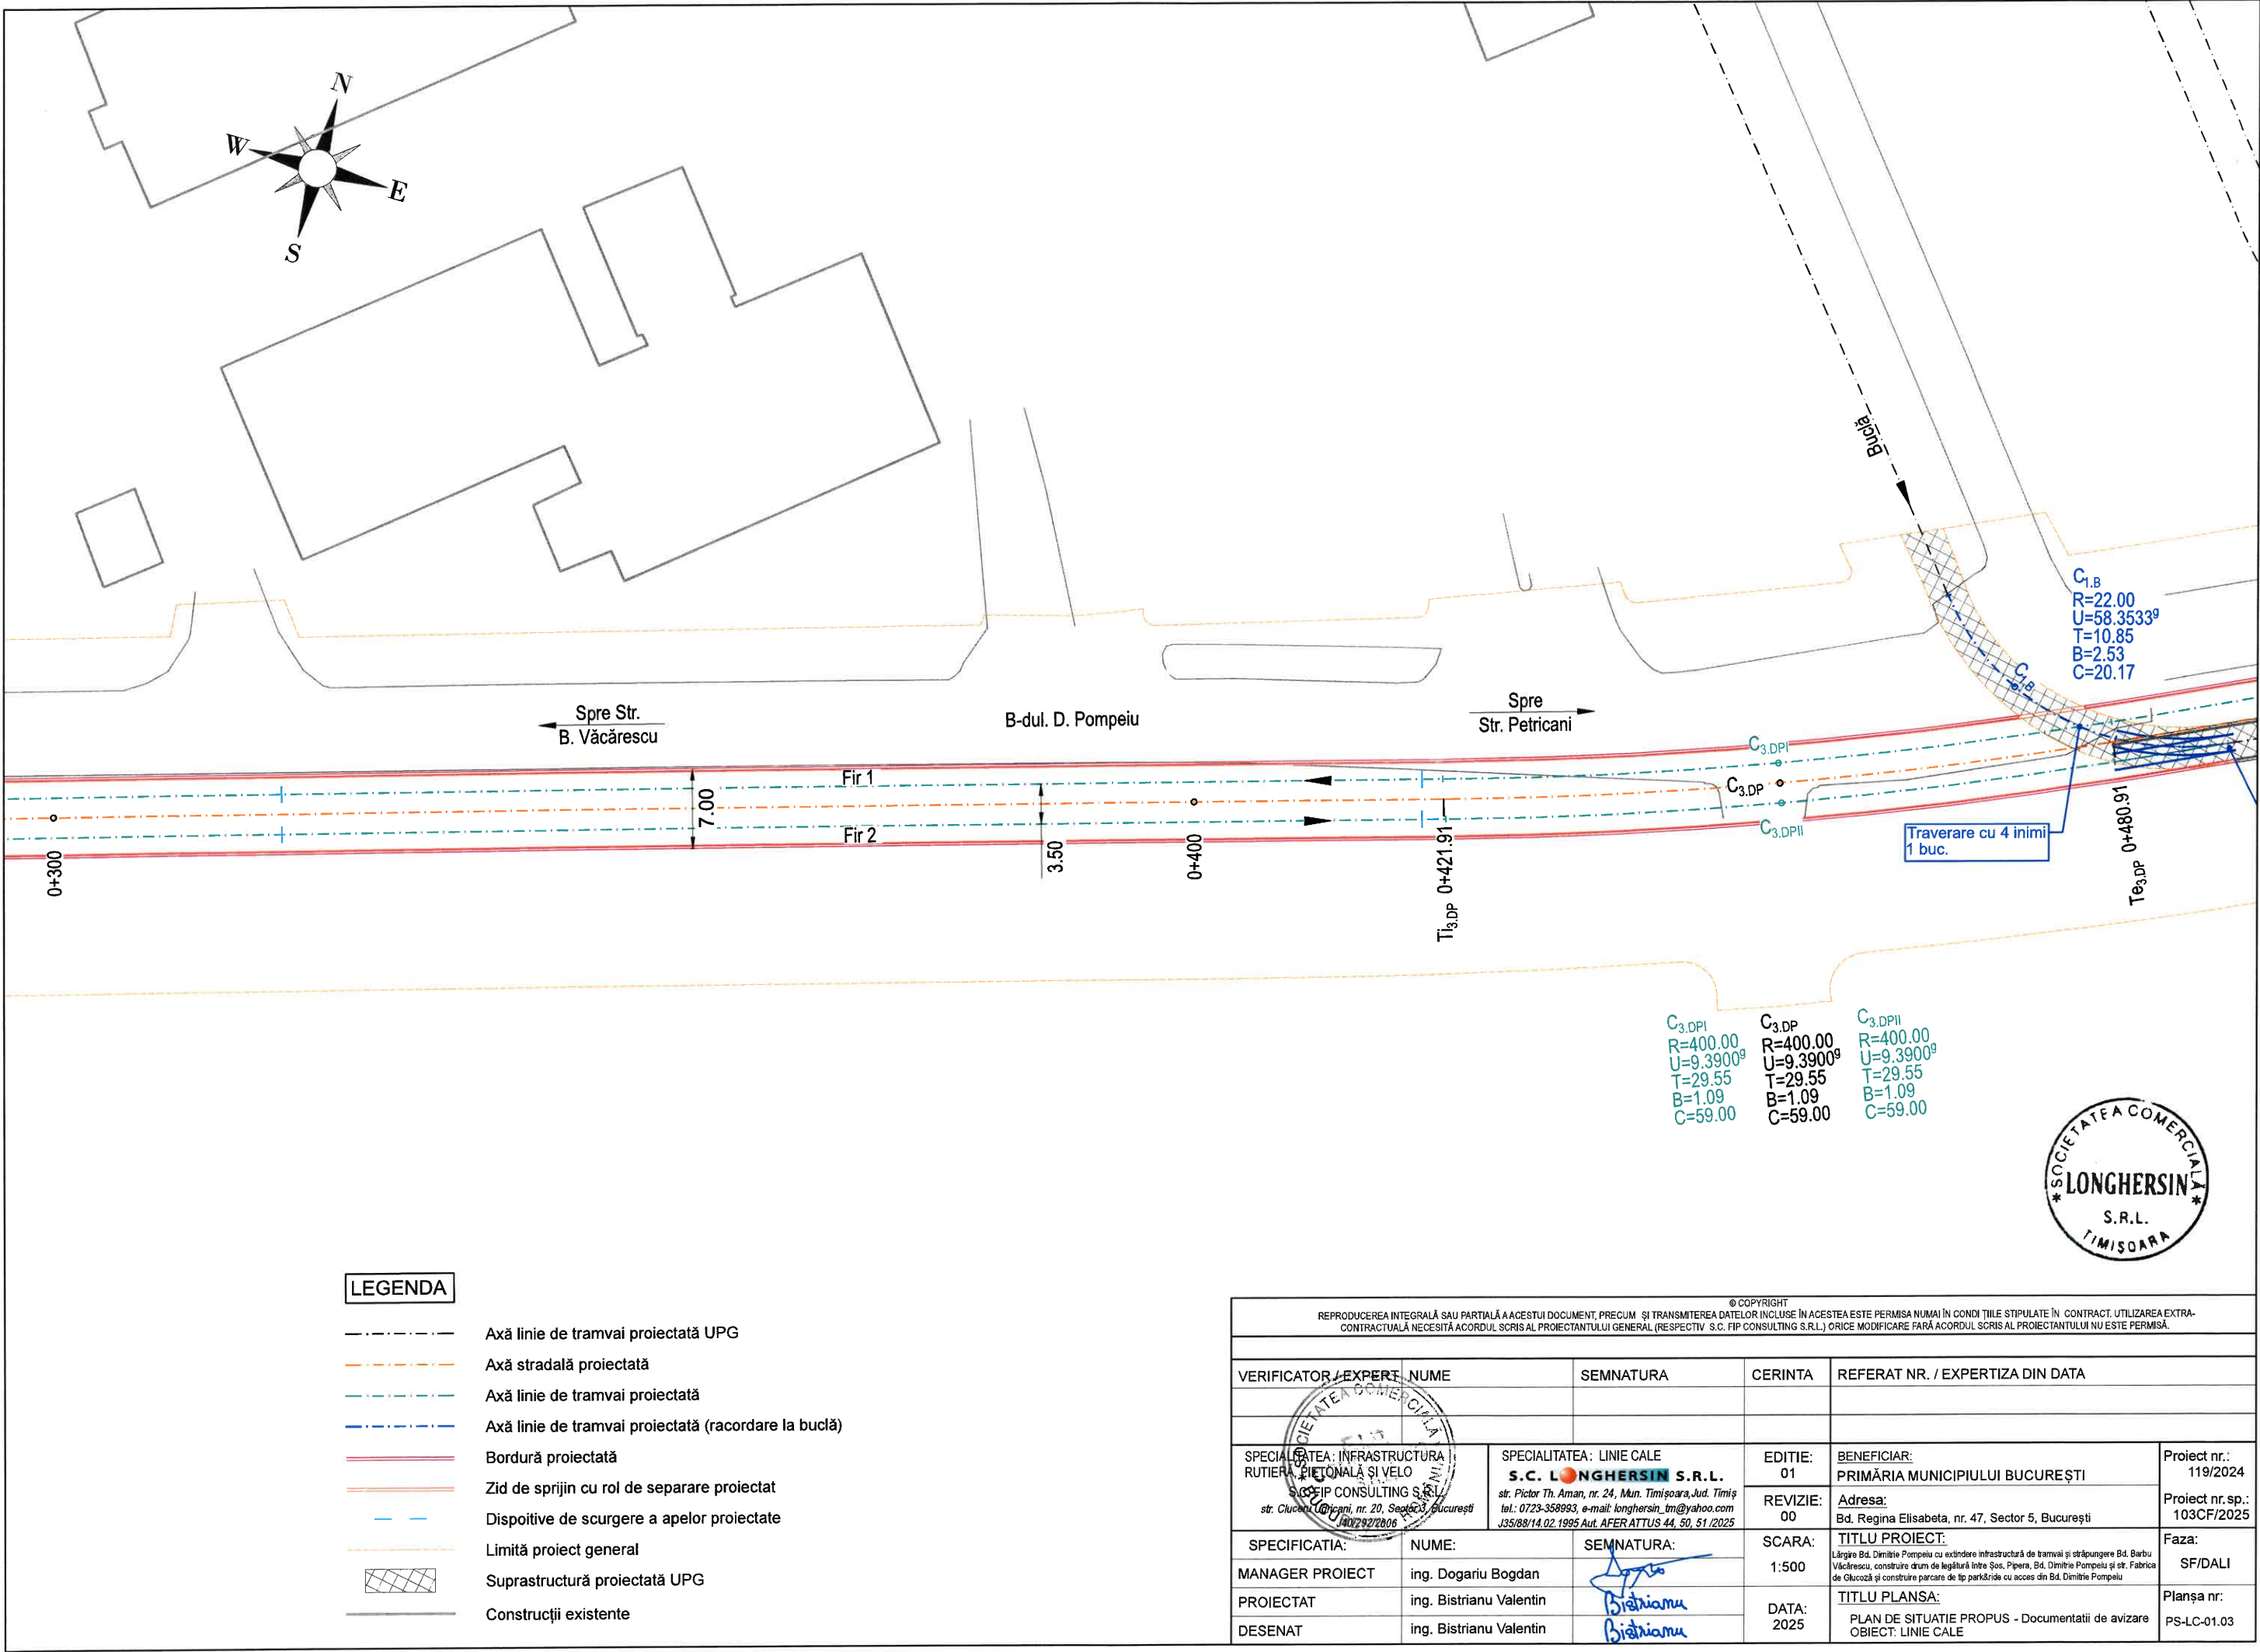

REPRODUCEREA INTEGRALĂ SAU PARȚIALĂ A ACESTUI DOCUMENT, PRECUM ȘI TRANSMITEREA DATELOR INCLUSE ÎN ACESTEA ESTE PERMISĂ NUMAI ÎN CONDIȚIILE STIPULATE ÎN CONTRACT. UTILIZAREA EXTRA-CONTRACTUALĂ NECESITĂ ACORDUL SCRIS AL PROIECTANTULUI GENERAL (RESPECTIV S.C. FIP CONSULTING S.R.L.) ORICE MODIFICARE FĂRĂ ACORDUL SCRIS AL PROIECTANTULUI NU ESTE PERMISĂ.					
VERIFICATOR / EXPERT	NUME	SEMNATURA	CERINTA	REFERAT NR. / EXPERTIZA DIN DATA	
SPECIALITATEA: INFRASTRUCTURA RUTIERĂ, PIETONALĂ ȘI VELO		SPECIALITATEA: LINIE CALE		EDITIE: 01	BENEFICIAR: PRIMĂRIA MUNICIPIULUI BUCUREȘTI
S.C. FIP CONSULTING S.R.L.		S.C. LONGHERSIN S.R.L.		REVIZIE: 00	Adresa: Bd. Regina Elisabeta, nr. 47, Sector 5, București
str. Cluceru-Lipicani, nr. 20, Sector 3, București		str. Pictor Th. Aman, nr. 24, Mun. Timișoara, Jud. Timiș		Proiect nr.: 119/2024	
140729/2006		tel.: 0723-358993, e-mail: longhersin_tm@yahoo.com		Proiect nr.sp.: 103CF/2025	
J35/88/14.02.1995 Aut. AFER ATTUS 44, 50, 51/2025		J35/88/14.02.1995 Aut. AFER ATTUS 44, 50, 51/2025		Faza: SF/DALI	
SPECIFICATIA:	NUME:	SEMNATURA:	SCARA:	TITLU PROIECT:	
MANAGER PROIECT	ing. Dogariu Bogdan		1:500	Lărgire Bd. Dimitrie Pompeiu cu extindere infrastructură de tramvai și străpungere Bd. Barbu Văcărescu, construire drum de legătură între Șos. Pipera, Bd. Dimitrie Pompeiu și str. Fabrica de Glucoză și construire parcare de tip park&ride cu acces din Bd. Dimitrie Pompeiu	
PROIECTAT	ing. Bistrieanu Valentin		DATA: 2025	TITLU PLANSA:	
DESENAT	ing. Bistrieanu Valentin			PLAN DE SITUAȚIE PROPUȘ - Documentații de avizare	
				OBIECT: LINIE CALE	
				Planșa nr.: PS-LC-01.03	

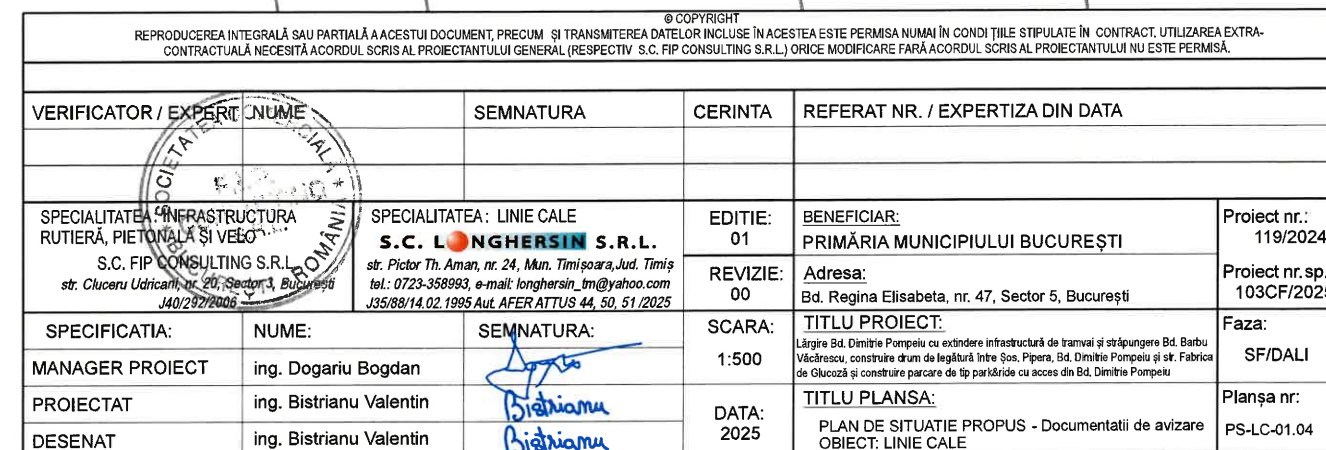

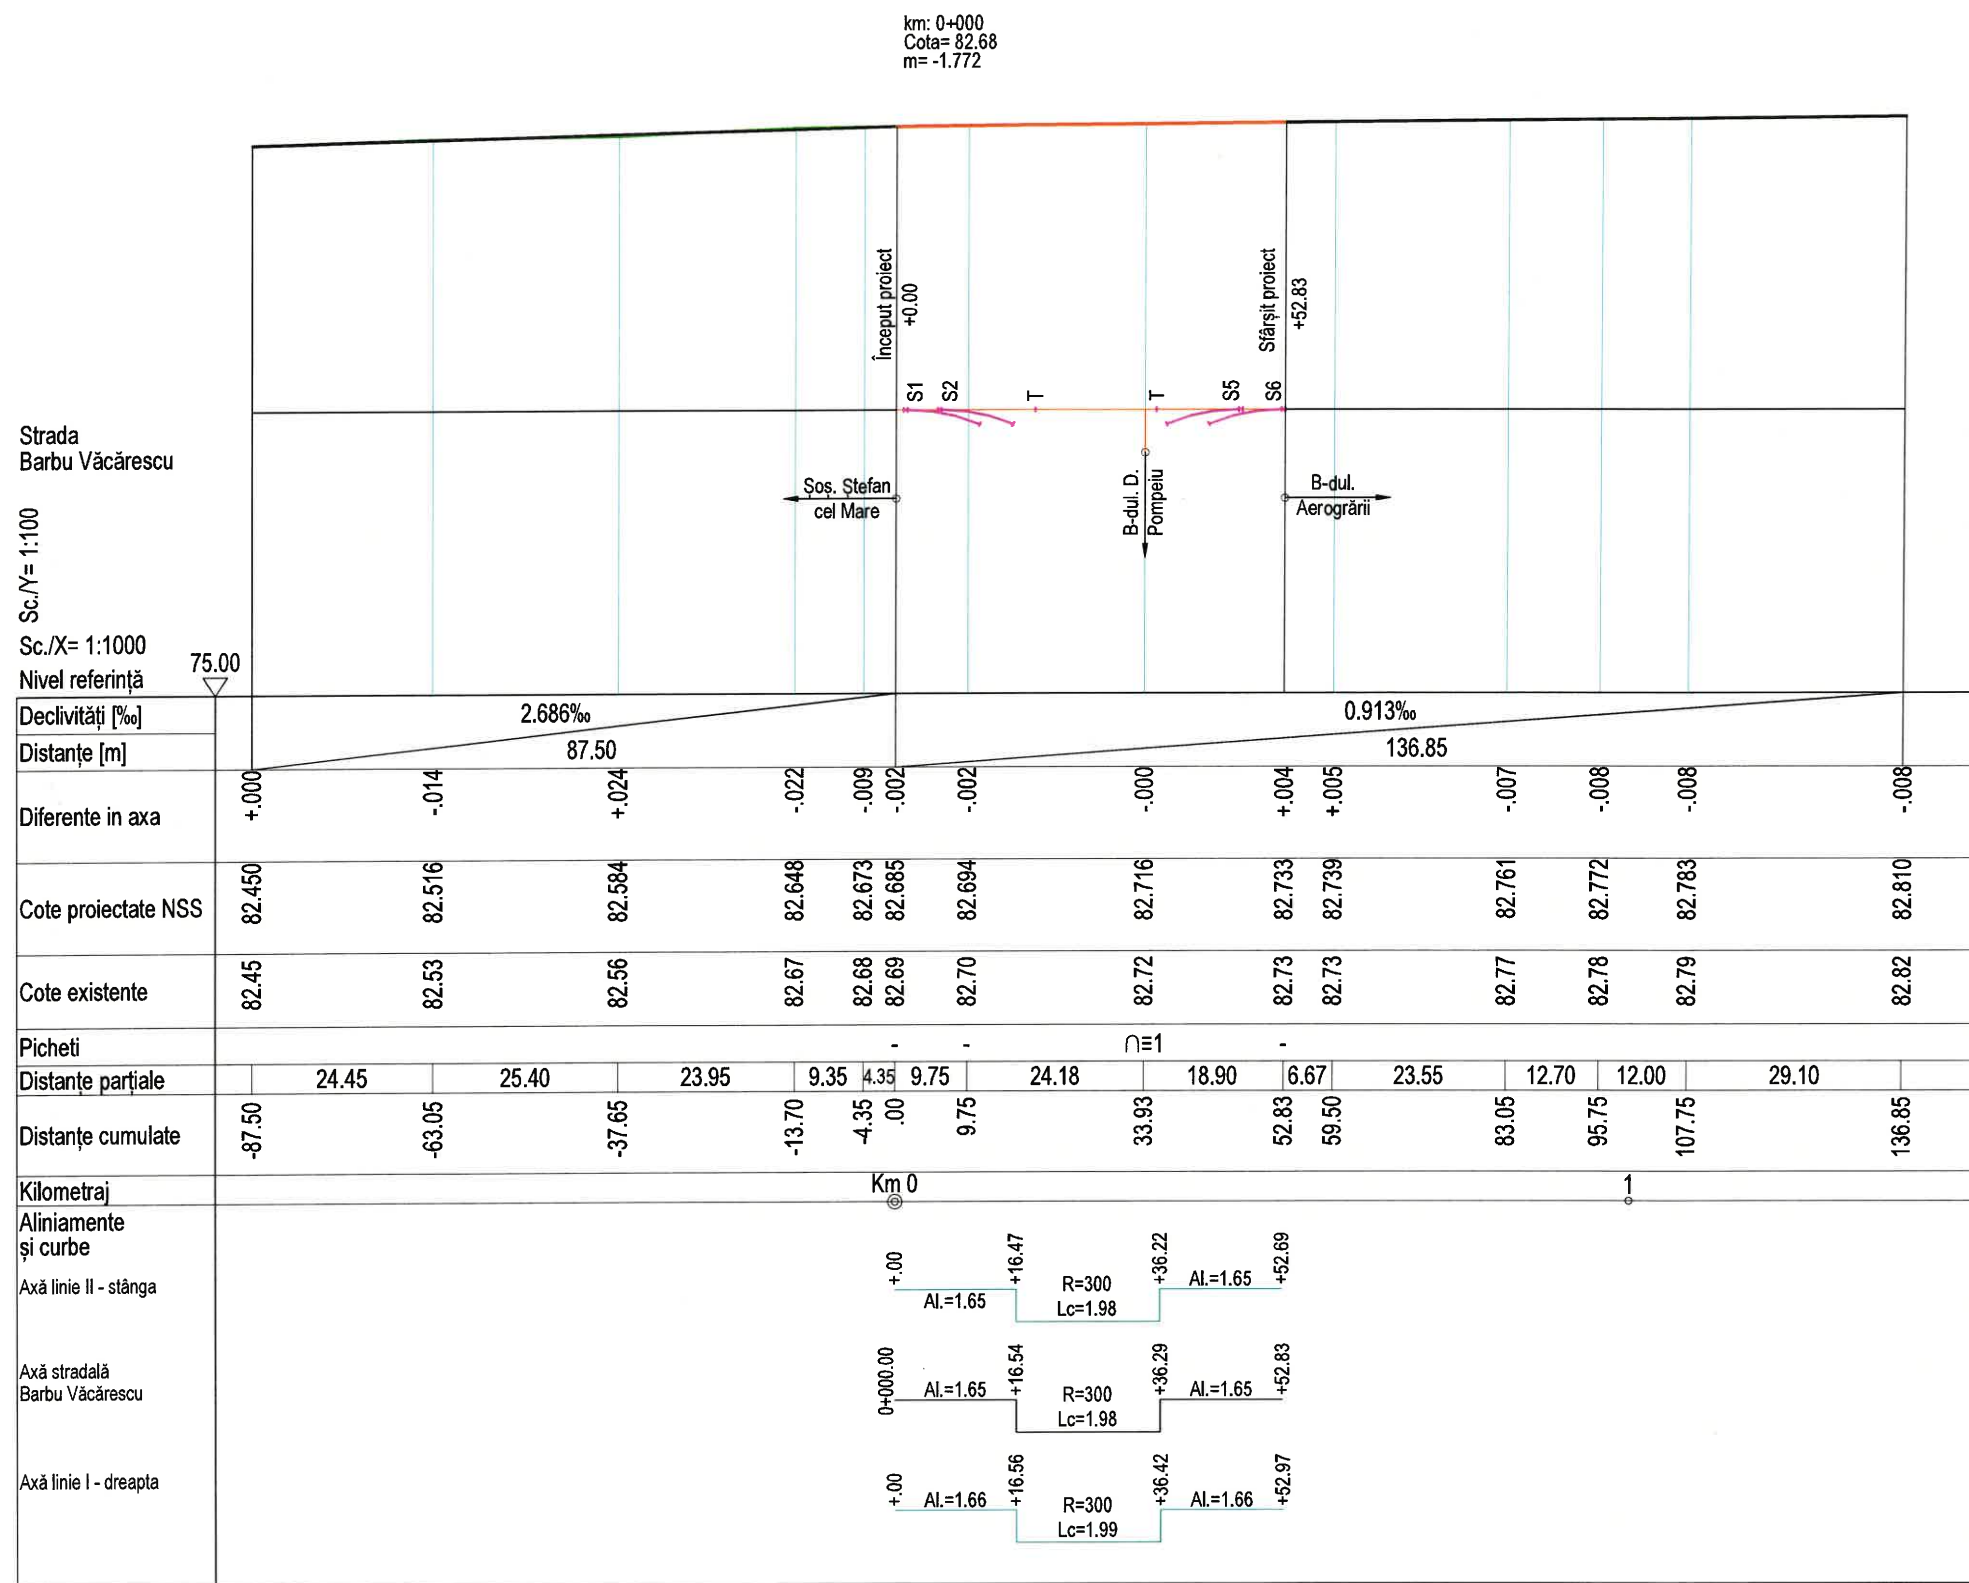

REPRODUCEREA INTEGRALĂ SAU PARȚIALĂ A ACESTUI DOCUMENT, PRECUM ȘI TRANSMITEREA DATELOR INCLUSE ÎN ACESTEA ESTE PERMISĂ NUMAI ÎN CONDIȚIILE STIPULATE ÎN CONTRACT. UTILIZAREA EXTRA-CONTRACTUALĂ NECESITĂ ACORDUL SCRIS AL PROIECTANTULUI GENERAL (RESPECTIV S.C. FIP CONSULTING S.R.L.) ORICE MODIFICARE FĂRĂ ACORDUL SCRIS AL PROIECTANTULUI NU ESTE PERMISĂ.				
VERIFICATOR / EXPERT	NUME	SEMNATURA	CERINTA	REFERAT NR. / EXPERTIZA DIN DATA
SPECIALITATEA: INFRASTRUCTURA RUTIERĂ, PIETONALĂ ȘI VELO S.C. FIP CONSULTING S.R.L. str. Pictor Th. Aman, nr. 24, Mun. Timișoara, Jud. Timiș tel.: 0723-358993, e-mail: longhersin_fm@yahoo.com J40/292/2006	SPECIALITATEA: LINIE CALE S.C. LONGHERSIN S.R.L. str. Pictor Th. Aman, nr. 24, Mun. Timișoara, Jud. Timiș tel.: 0723-358993, e-mail: longhersin_fm@yahoo.com J35/88/14.02.1995 Aut. AFERATTUS 44, 50, 51/2025		EDITIE: 01	BENEFICIAR: PRIMĂRIA MUNICIPIULUI BUCUREȘTI
			REVIZIE: 00	Adresa: Bd. Regina Elisabeta, nr. 47, Sector 5, București
Proiect nr.: 119/2024				
Proiect nr.sp.: 103CF/2025				
Faza: SF/DALI				
Planșa nr.: PL-LC-01.01				
SPECIFICĂȚIA: T		NUME:	SEMNATURA:	SCARA: 1:1000 1:100
MANAGER PROIECT		ing. Dogariu Bogdan		DATA: 2025
PROIECTAT		ing. Bistrieanu Valentin		
DESENAT		ing. Bistrieanu Valentin		
				TITLU PROIECT: Lărgire Bd. Dimitrie Pompeiu cu extindere infrastructură de tramvai și străpunere Bd. Barbu Văcărescu, construire drum de legătură între Șos. Pipera, Bd. Dimitrie Pompeiu și str. Fabrica de Glucoză și construire parcare de tip parkiride cu acces din Bd. Dimitrie Pompeiu
				TITLU PLANȘA: PLAN LONGITUDINAL PROPUS - Doc. de avizare OBIECT: LINIE CALE








REPRODUCEREA INTEGRALĂ SAU PARȚIALĂ A ACESTUI DOCUMENT, PRECUM ȘI TRANSMITEREA DATELOR INCLUSE ÎN ACESTEA ESTE PERMISĂ NUMAI ÎN CONDIȚIILE STIPULATE ÎN CONTRACT. UTILIZAREA EXTRA-CONTRACTUALĂ NECESITĂ ACORDUL SCRIS AL PROIECTANTULUI GENERAL (RESPECTIV S.C. FIP CONSULTING S.R.L.) ORICE MODIFICARE FĂRĂ ACORDUL SCRIS AL PROIECTANTULUI NU ESTE PERMISĂ.				
© COPYRIGHT				
VERIFICATOR / EXPERT	NUME	SEMNATURA	CERINTA	REFERAT NR. / EXPERTIZA DIN DATA
SPECIALITATEA: INFRASTRUCTURA RUTIERĂ, PIETONALĂ ȘI VELO S.C. FIP CONSULTING S.R.L. str. Cluceru Ughiciani, nr. 20, Sector 3, București 140/2372006		SPECIALITATEA: LINIE CALE S.C. LONGHERSIN S.R.L. str. Pictor Th. Aman, nr. 24, Mun. Timișoara, Jud. Timiș tel.: 0723-358993, e-mail: longhersin_tm@yahoo.com J35/88/14.02.1995 Aut. AFER ATTUS 44, 50, 51/2025		EDITIE: 01 BENEFICIAR: PRIMĂRIA MUNICIPIULUI BUCUREȘTI
			REVIZIE: 00 Adresa: Bd. Regina Elisabeta, nr. 47, Sector 5, București	Project nr.: 119/2024 Project nr.sp.: 103CF/2025
SPECIFICAȚIA:	NUME:	SEMNATURA:	SCARA:	TITLU PROIECT:
MANAGER PROIECT:	ing. Dogariu Bogdan		1:1000 1:100	Lărgire Bd. Dimitrie Pompeiu cu extindere infrastructură de tramvai și strălăgure Bd. Barbu Văcărescu, construire drum de legătură între Sos. Pipera, Bd. Dimitrie Pompeiu și str. Fabrica de Glucoză și construire parcare de tip parkiride cu acces din Bd. Dimitrie Pompeiu
PROIECTAȚ:	ing. Bistrianu Valentin		DATA: 2025	Faza: SF/DALI
DESENAT	ing. Bistrianu Valentin			TITLU PLANSA: PLAN LONGITUDINAL PROPUS - Doc. de avizare OBIECT: LINIE CALE
				Planșa nr: PL-LC-01-02

km: 0+516.45
Cota= 86.95
m= 3.390

Sc./X= 1:1000
Nivel referință

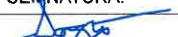


VERIFICATOR / EXPERT	NUME	SEMNATURA	CERINTA	REFERAT NR. / EXPERTIZA DIN DATA	
SPECIALITATEA: INFRASTRUCTURA RUTIERĂ, PIETONALĂ ȘI VELO S.C. FICCONSULTING S.R.L. str. Ciurcuilor nr. 20, Sector 3, București 740/292/2006	SPECIALITATEA: LINIE CALE S.C. LONGHERSIN S.R.L. str. Pictor Th. Aman, nr. 24, Mun. Timișoara, Jud. Timiș tel.: 0723-358993, e-mail: longhersin_tm@yahoo.com J35/88/14.02.1995 Aut. AFERATTUS 44, 50, 51 /2025	EDITIE: 01 REVIZIE: 00	BENEFICIAR: PRIMĂRIA MUNICIPIULUI BUCUREȘTI Adresa: Bd. Regina Elisabeta, nr. 47, Sector 5, București	Proiect nr.: 119/2024 Proiect nr.sp.: 103CF/2025	
SPECIFICATIA	NUME	SEMNATURA:	SCARA:	TITLU PROIECT:	Faza:
MANAGER PROIECT	ing. Dogariu Bogdan		1:1000 1:100	Linie Bd. Dimitrie Pompeiu cu ordonarea infrastructurii de tramvai și extindere Bd. Barbu Văcărescu, construire a drum de legătură între Sos. Pipera, Bd. Dimitrie Pompeiu și str. Fabrica de Glucoză și construire parcare de tip parkade cu acces din Bd. Dimitrie Pompeiu	SF/DALI
PROIECTAT	ing. Bistrianu Valentin			TITLU PLANSA:	Planșa nr:
DESENAT	ing. Bistrianu Valentin		DATA: 2025	PLAN LONGITUDINAL PROPUS - Doc. de avizare OBIECT: LINIE CALE	PL-LC-01.03

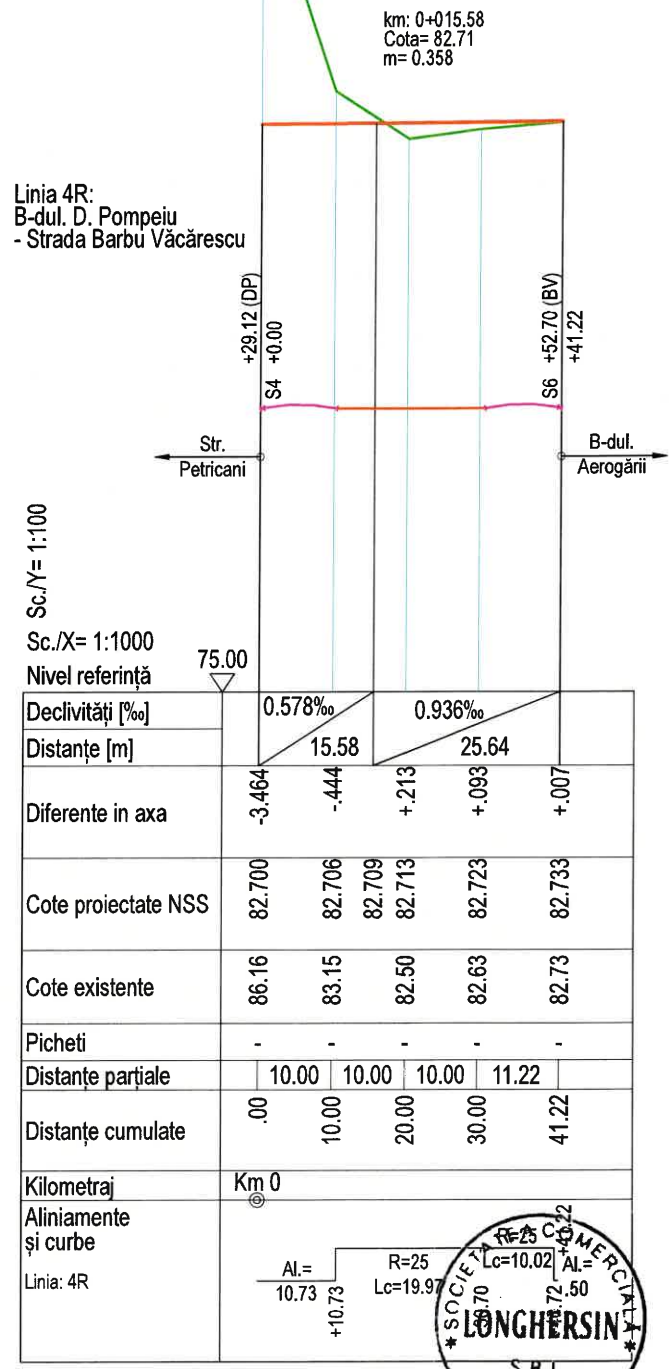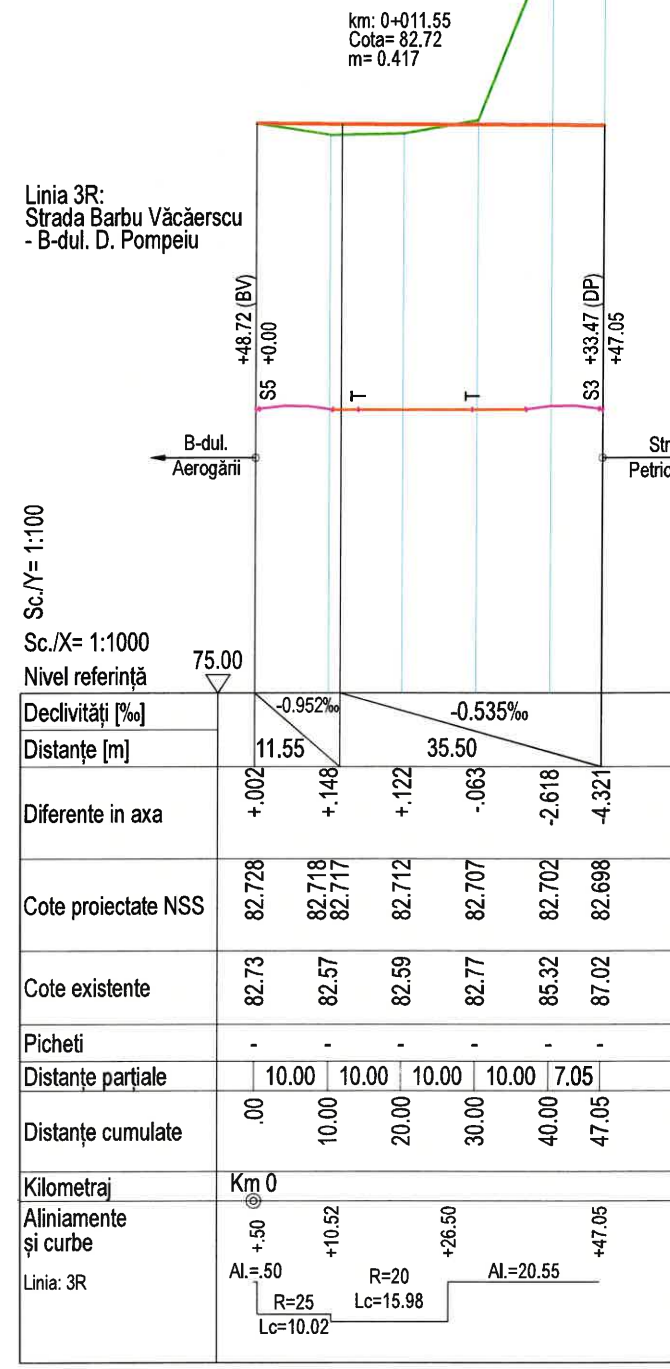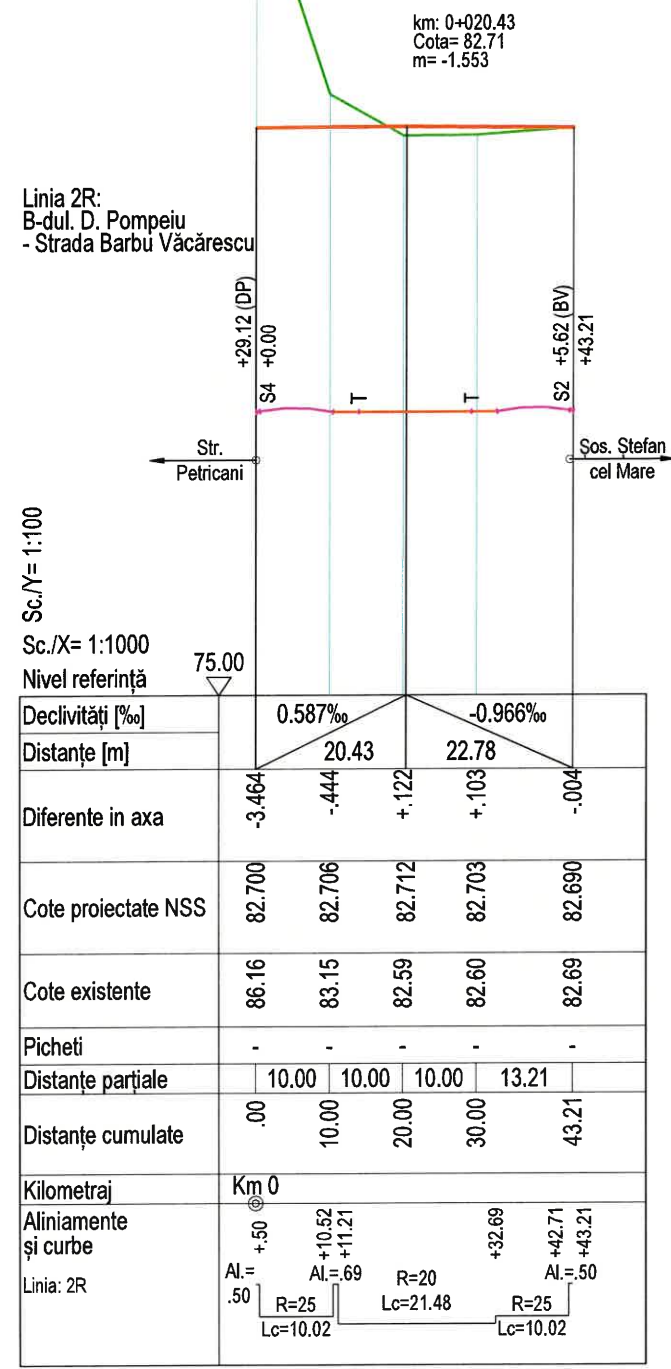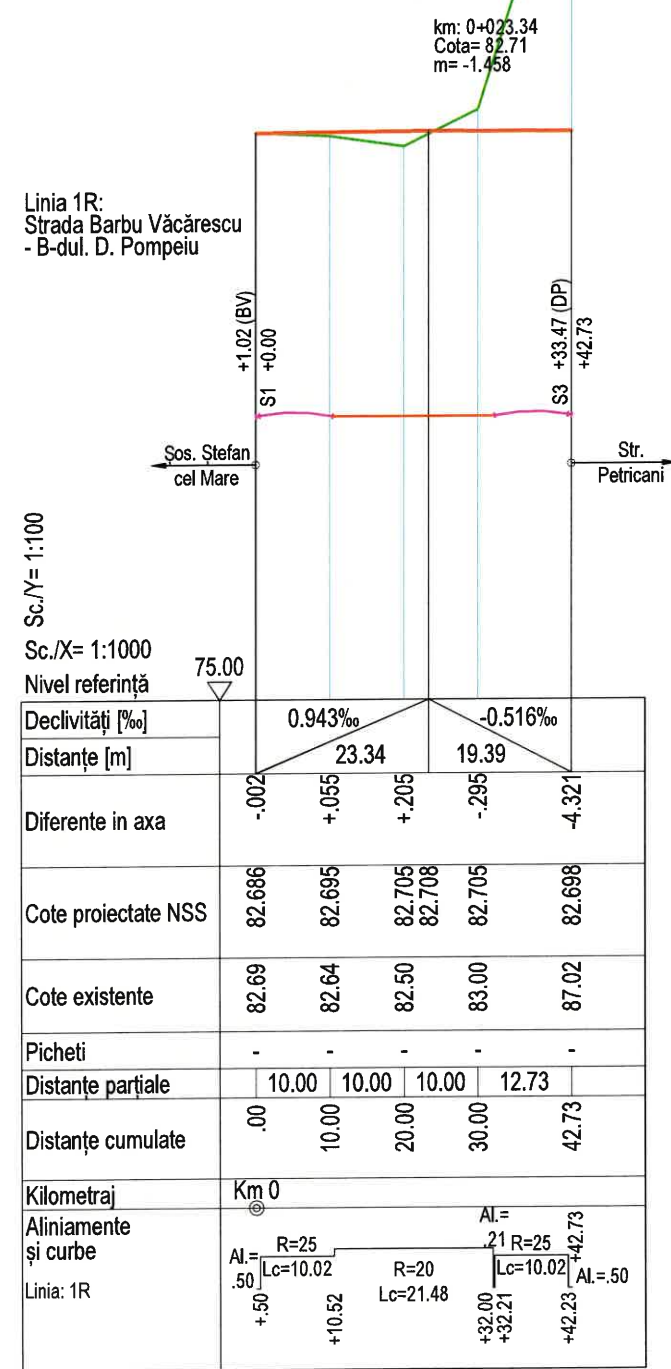


REPRODUCEREA INTEGRALĂ SAU PARȚIALĂ A ACESTUI DOCUMENT, PRECUM ȘI TRANSMITEREA DATELOR INCLUSE ÎN ACESTEA ESTE PERMISĂ NUMAI ÎN CONDIȚIILE STIPULATE ÎN CONTRACT. UTILIZAREA EXTRA-CONTRACTUALĂ NECESITĂ ACORDUL SCRIS AL PROIECTANTULUI GENERAL (RESPECTIV S.C. FIP CONSULTING S.R.L.) ORICE MODIFICARE FĂRĂ ACORDUL SCRIS AL PROIECTANTULUI NU ESTE PERMISĂ.					
VERIFICATOR / EXPERT	NUME	SEMNATURA	CERINTA	REFERAT NR. / EXPERTIZA DIN DATA	
SPECIALITATEA : INFRASTRUCTURA RUTIERĂ, PIETONALĂ ȘI VELO S.C. FIP CONSULTING S.R.L. str. Cluceru Udricani, nr. 20, Sector 3, București J40/292/2006		SPECIALITATEA : LINIE CALE S.C. LONGHERSIN S.R.L. str. Pictor Th. Aman, nr. 24, Mun. Timișoara, Jud. Timiș tel.: 0723-858893, e-mail: longhersin_tm@yahoo.com J35/88/14.02.1995 Aut. AFER ATTUS 44, 50, 51/2025		EDITIE: 01 BENEFICIAR: PRIMĂRIA MUNICIPIULUI BUCUREȘTI REVIZIE: 00 Adresa: Bd. Regina Elisabeta, nr. 47, Sector 5, București	
SPECIFICATIA:		NUME:	SEMNATURA:	SCARA:	TITLU PROIECT:
MANAGER PROIECT	ing. Dogariu Bogdan			1:1000 1:100	Lărgire Bd. Dimitrie Pompeiu cu extindere infrastructură de tramvai și străpungere Bd. Barbu Văcărescu, construire drum de legătură între Șos. Pipera, Bd. Dimitrie Pompeiu și str. Fabrica de Glucoză și construire parcare de tip park&ride cu acces din Bd. Dimitrie Pompeiu
PROIECTAT	ing. Bistrișanu Valentin			DATA: 2025	TITLU PLANSA: PLAN LONGITUDINAL PROPUS - Doc. de avizare OBIECT: LINIE CALE
DESENAT	ing. Bistrișanu Valentin				Proiect nr.: 119/2024 Proiect nr.sp.: 103CF/2025 Faza: SF/DALI Planșa nr.: PL-LC-01.04


Profil transversal tip linie dublă de tramvai în platformă proprie

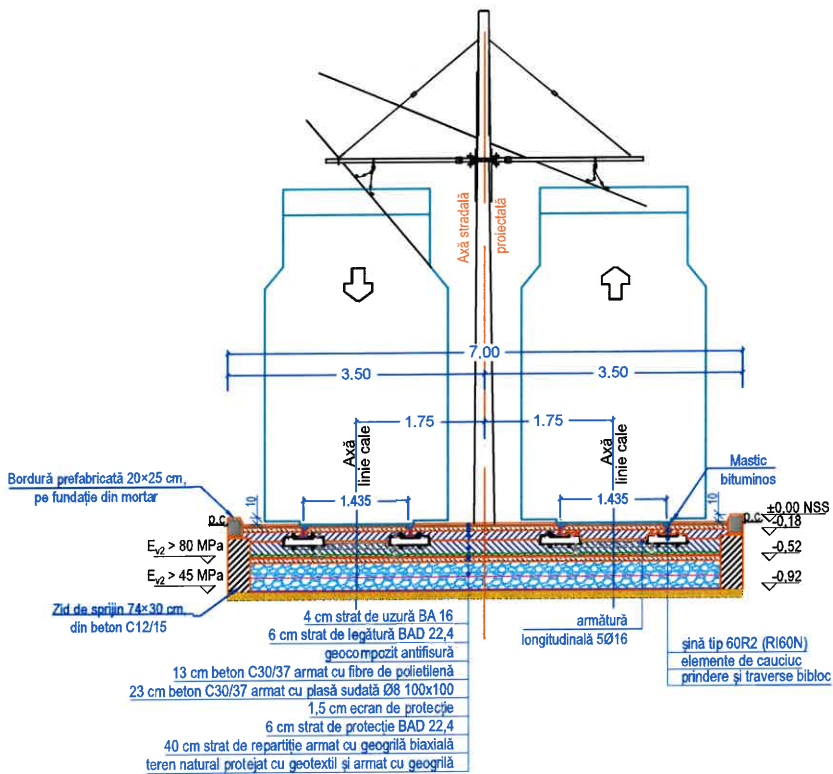


Profil transversal tip linie dublă de tramvai în intersecție

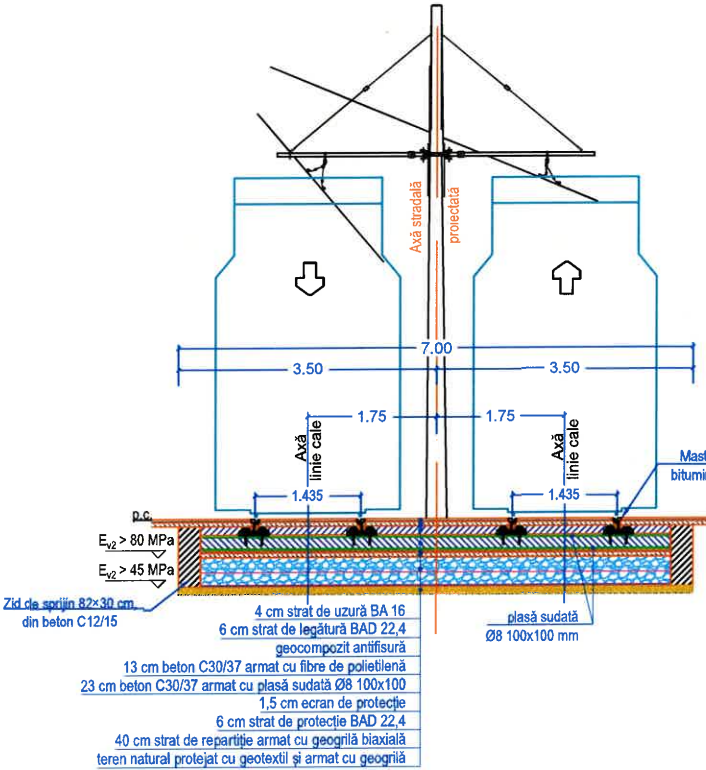


Profil transversal tip linie simplă* de tramvai cu platformă proprie (în zona buclei)

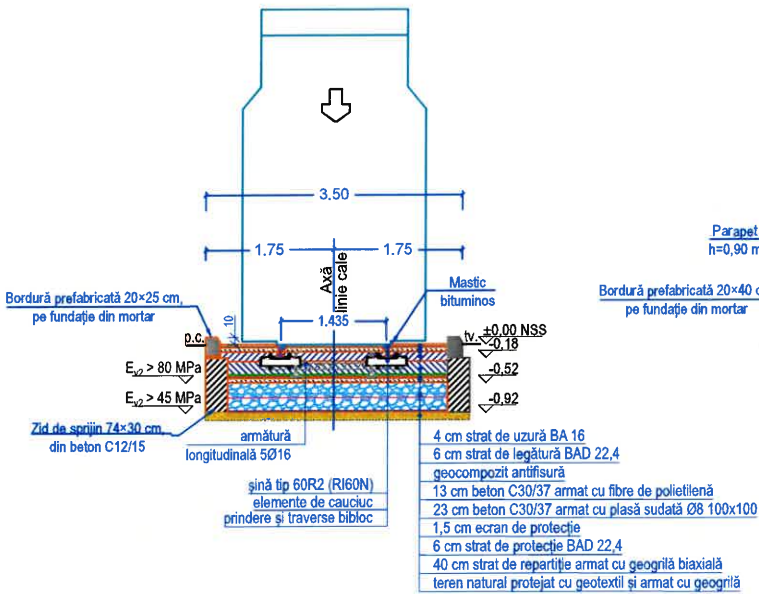


Profil transversal tip în zona peronelor

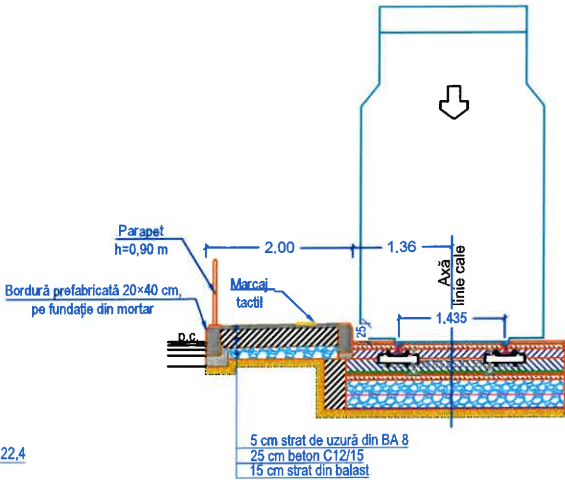

© COPYRIGHT REPRODUCEREA ÎN TOTALITATE SAU PARȚIALĂ A ACESTUI DOCUMENT, PRECUM ȘI TRANSMITEREA DATELOR INCLUSE ÎN ACESTEA ESTE PERMISĂ NUMAI ÎN CONDIȚIILE STIPULATE ÎN CONTRACT. UTILIZAREA EXTRA-CONTRACTUALĂ NECESITĂ ACORDUL SCRIS AL PROIECTANTULUI GENERAL (RESPECTIV S.C. FIP CONSULTING S.R.L.) ORICE MODIFICARE FĂRĂ ACORDUL SCRIS AL PROIECTANTULUI NU ESTE PERMISĂ.				
VERIFICATOR / EXPERT	NUME	SEMNAȚURA	CERINȚA	REFERAT NR. / EXPERTIZA DIN DATA
SPECIALITATEA: INFRASTRUCTURĂ RUTIERĂ, PIETONALĂ ȘI VELO S.C. FIP CONSULTING S.R.L. str. Cluceru Udineanu nr. 20, Sector 3, București J46/29/2001	SPECIALITATEA: LINIE CALE S.C. LONGHERSIN S.R.L. str. Pictor Th. Aman, nr. 24, Mun. Timișoara, Jud. Timiș tel.: 0723-358993, e-mail: longhersin_tm@yahoo.com J35/88/14.02.1995 Aut. AFER ATTUS 44, 50, 51/2025		EDITIE: 01	BENEFICIAR: PRIMĂRIA MUNICIPIULUI BUCUREȘTI
			REVIZIE: 00	Adresa: Bd. Regina Elisabeta, nr. 47, Sector 5, București
SPECIFICATIA:		NUME:	SEMNAȚURA:	TITLU PROIECT:
MANAGER PROIECT	ing. Dogariu Bogdan			Lărgire Bd. Dimitrie Pompeiu cu extindere infrastructură de tramvai și străpungeră Bd. Barbu Văcărescu, construire drum de legătură între Șos. Pipera, Bd. Dimitrie Pompeiu și str. Fabrica de Glucoză și construire parcare de tip park&ride cu acces din Bd. Dimitrie Pompeiu
PROIECTAT	ing. Bistrieanu Valentin			TITLU PLANSA:
DESENAT	ing. Bistrieanu Valentin			PROFILURI TRANSVERSALE TIP - Doc. de avizare OBIECT: LINIE CALE
				Proiect nr.: 119/2024
				Proiect nr.sp.: 103CF/2025
				Faza: SF/DALI
				Planșa nr.: PTT-LC-01.01

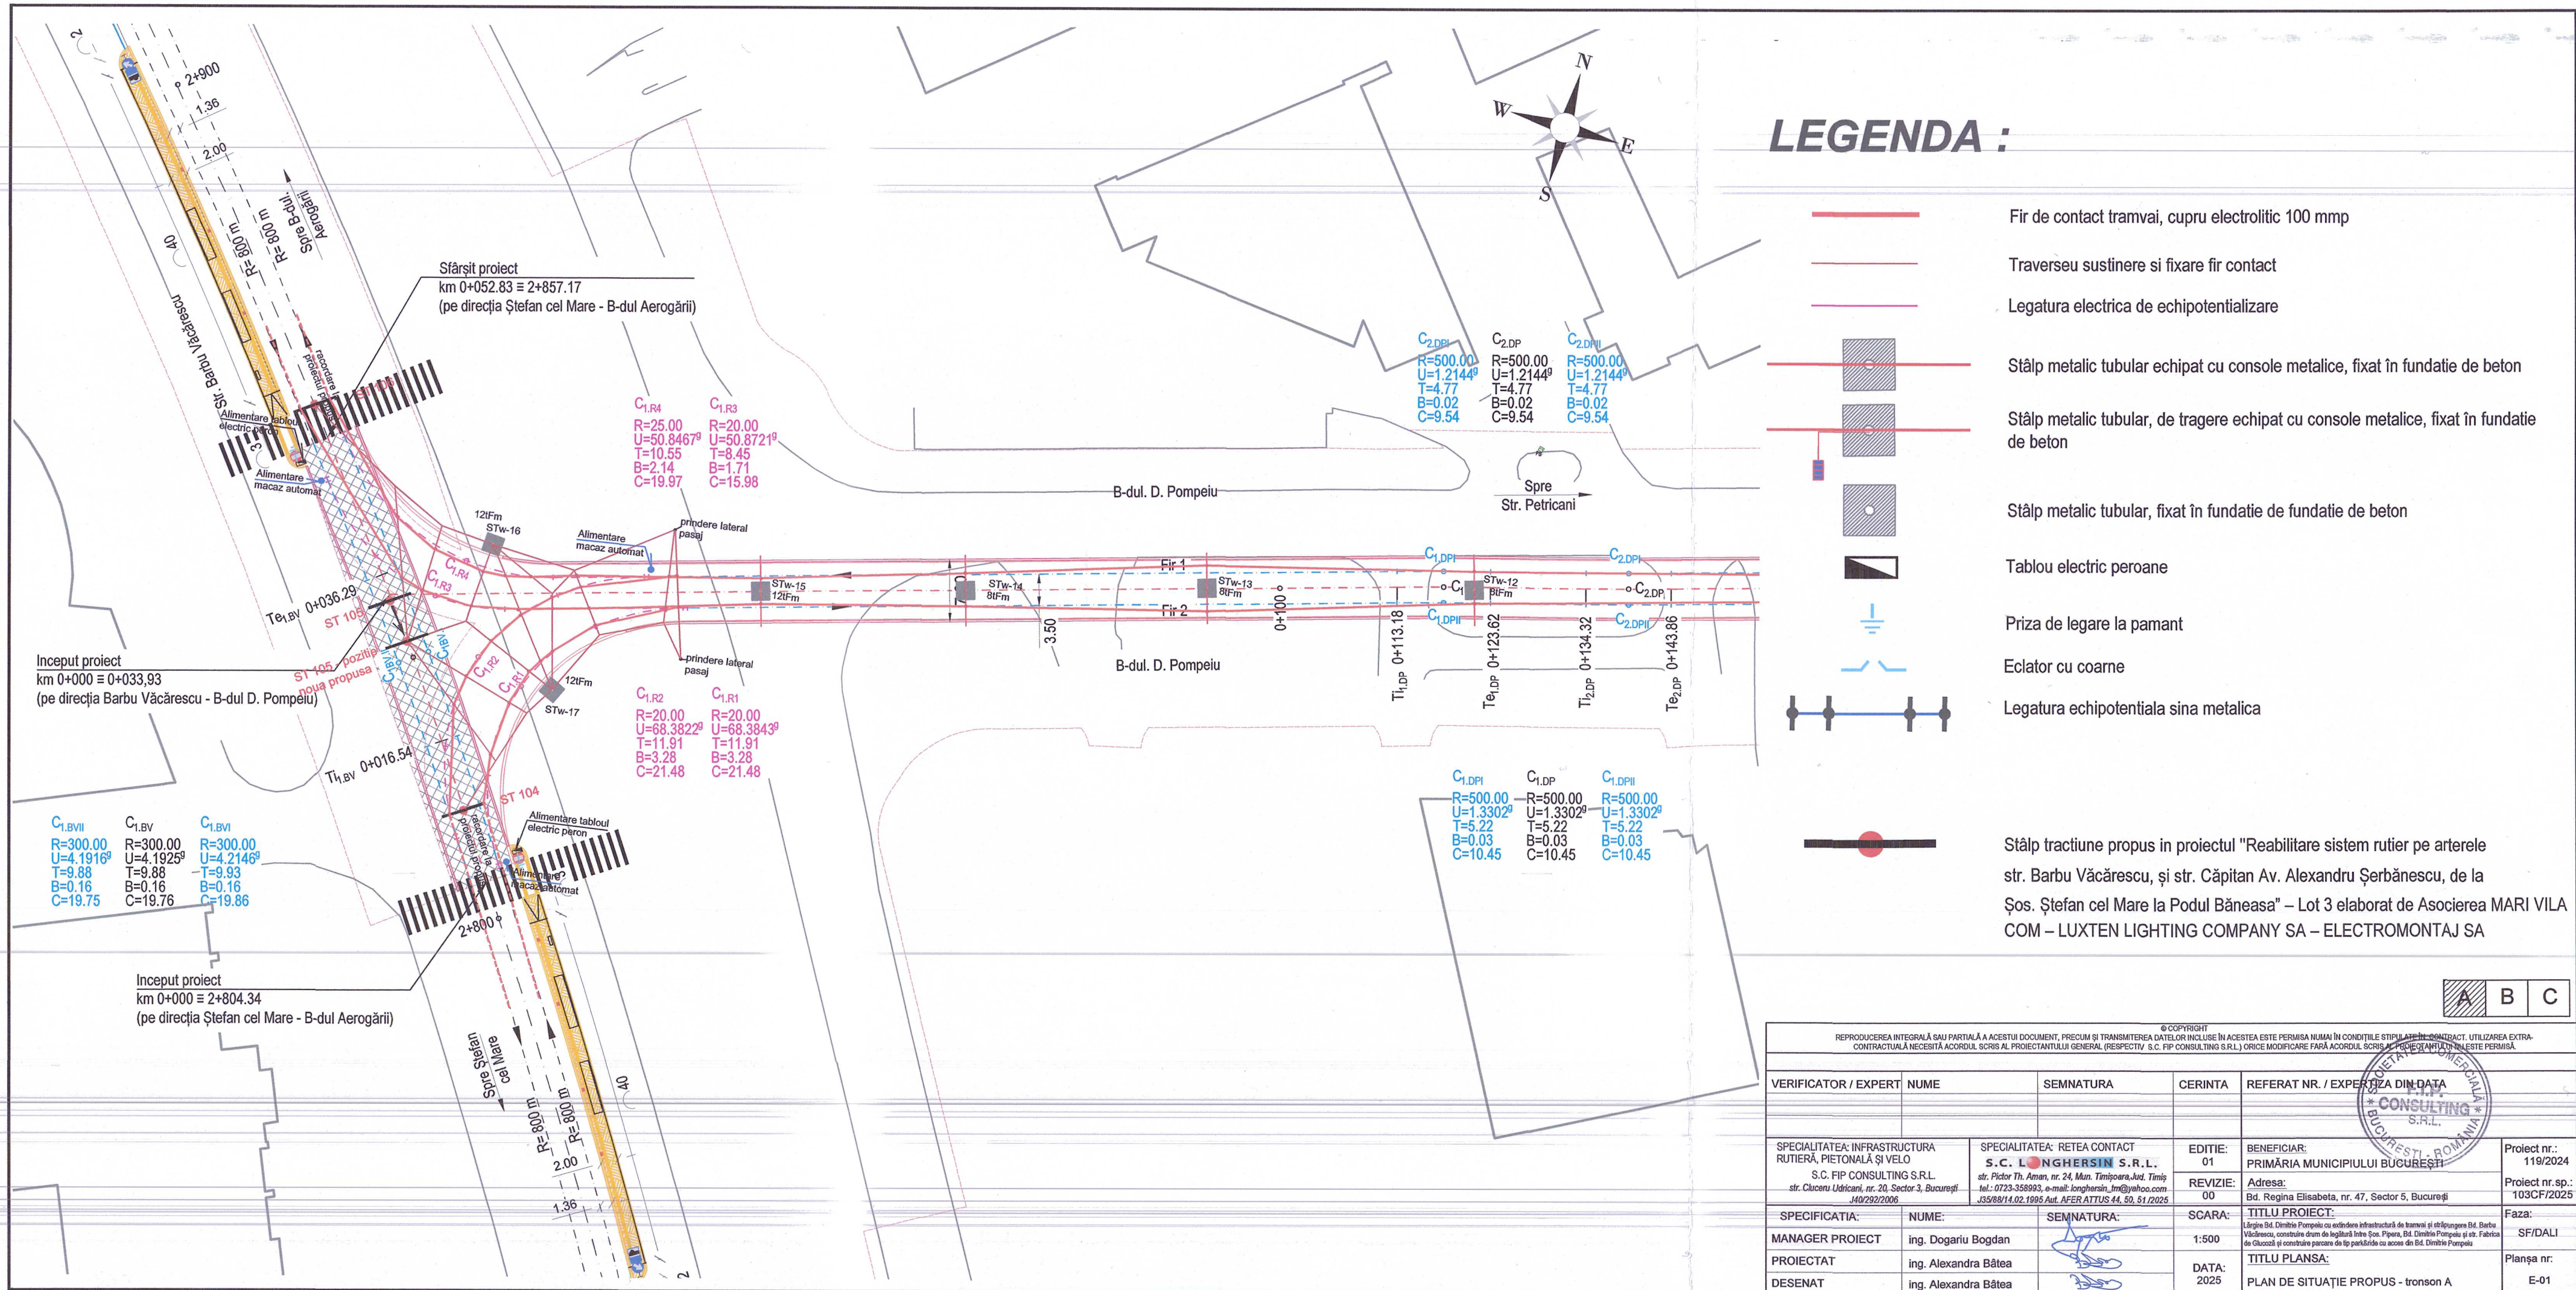

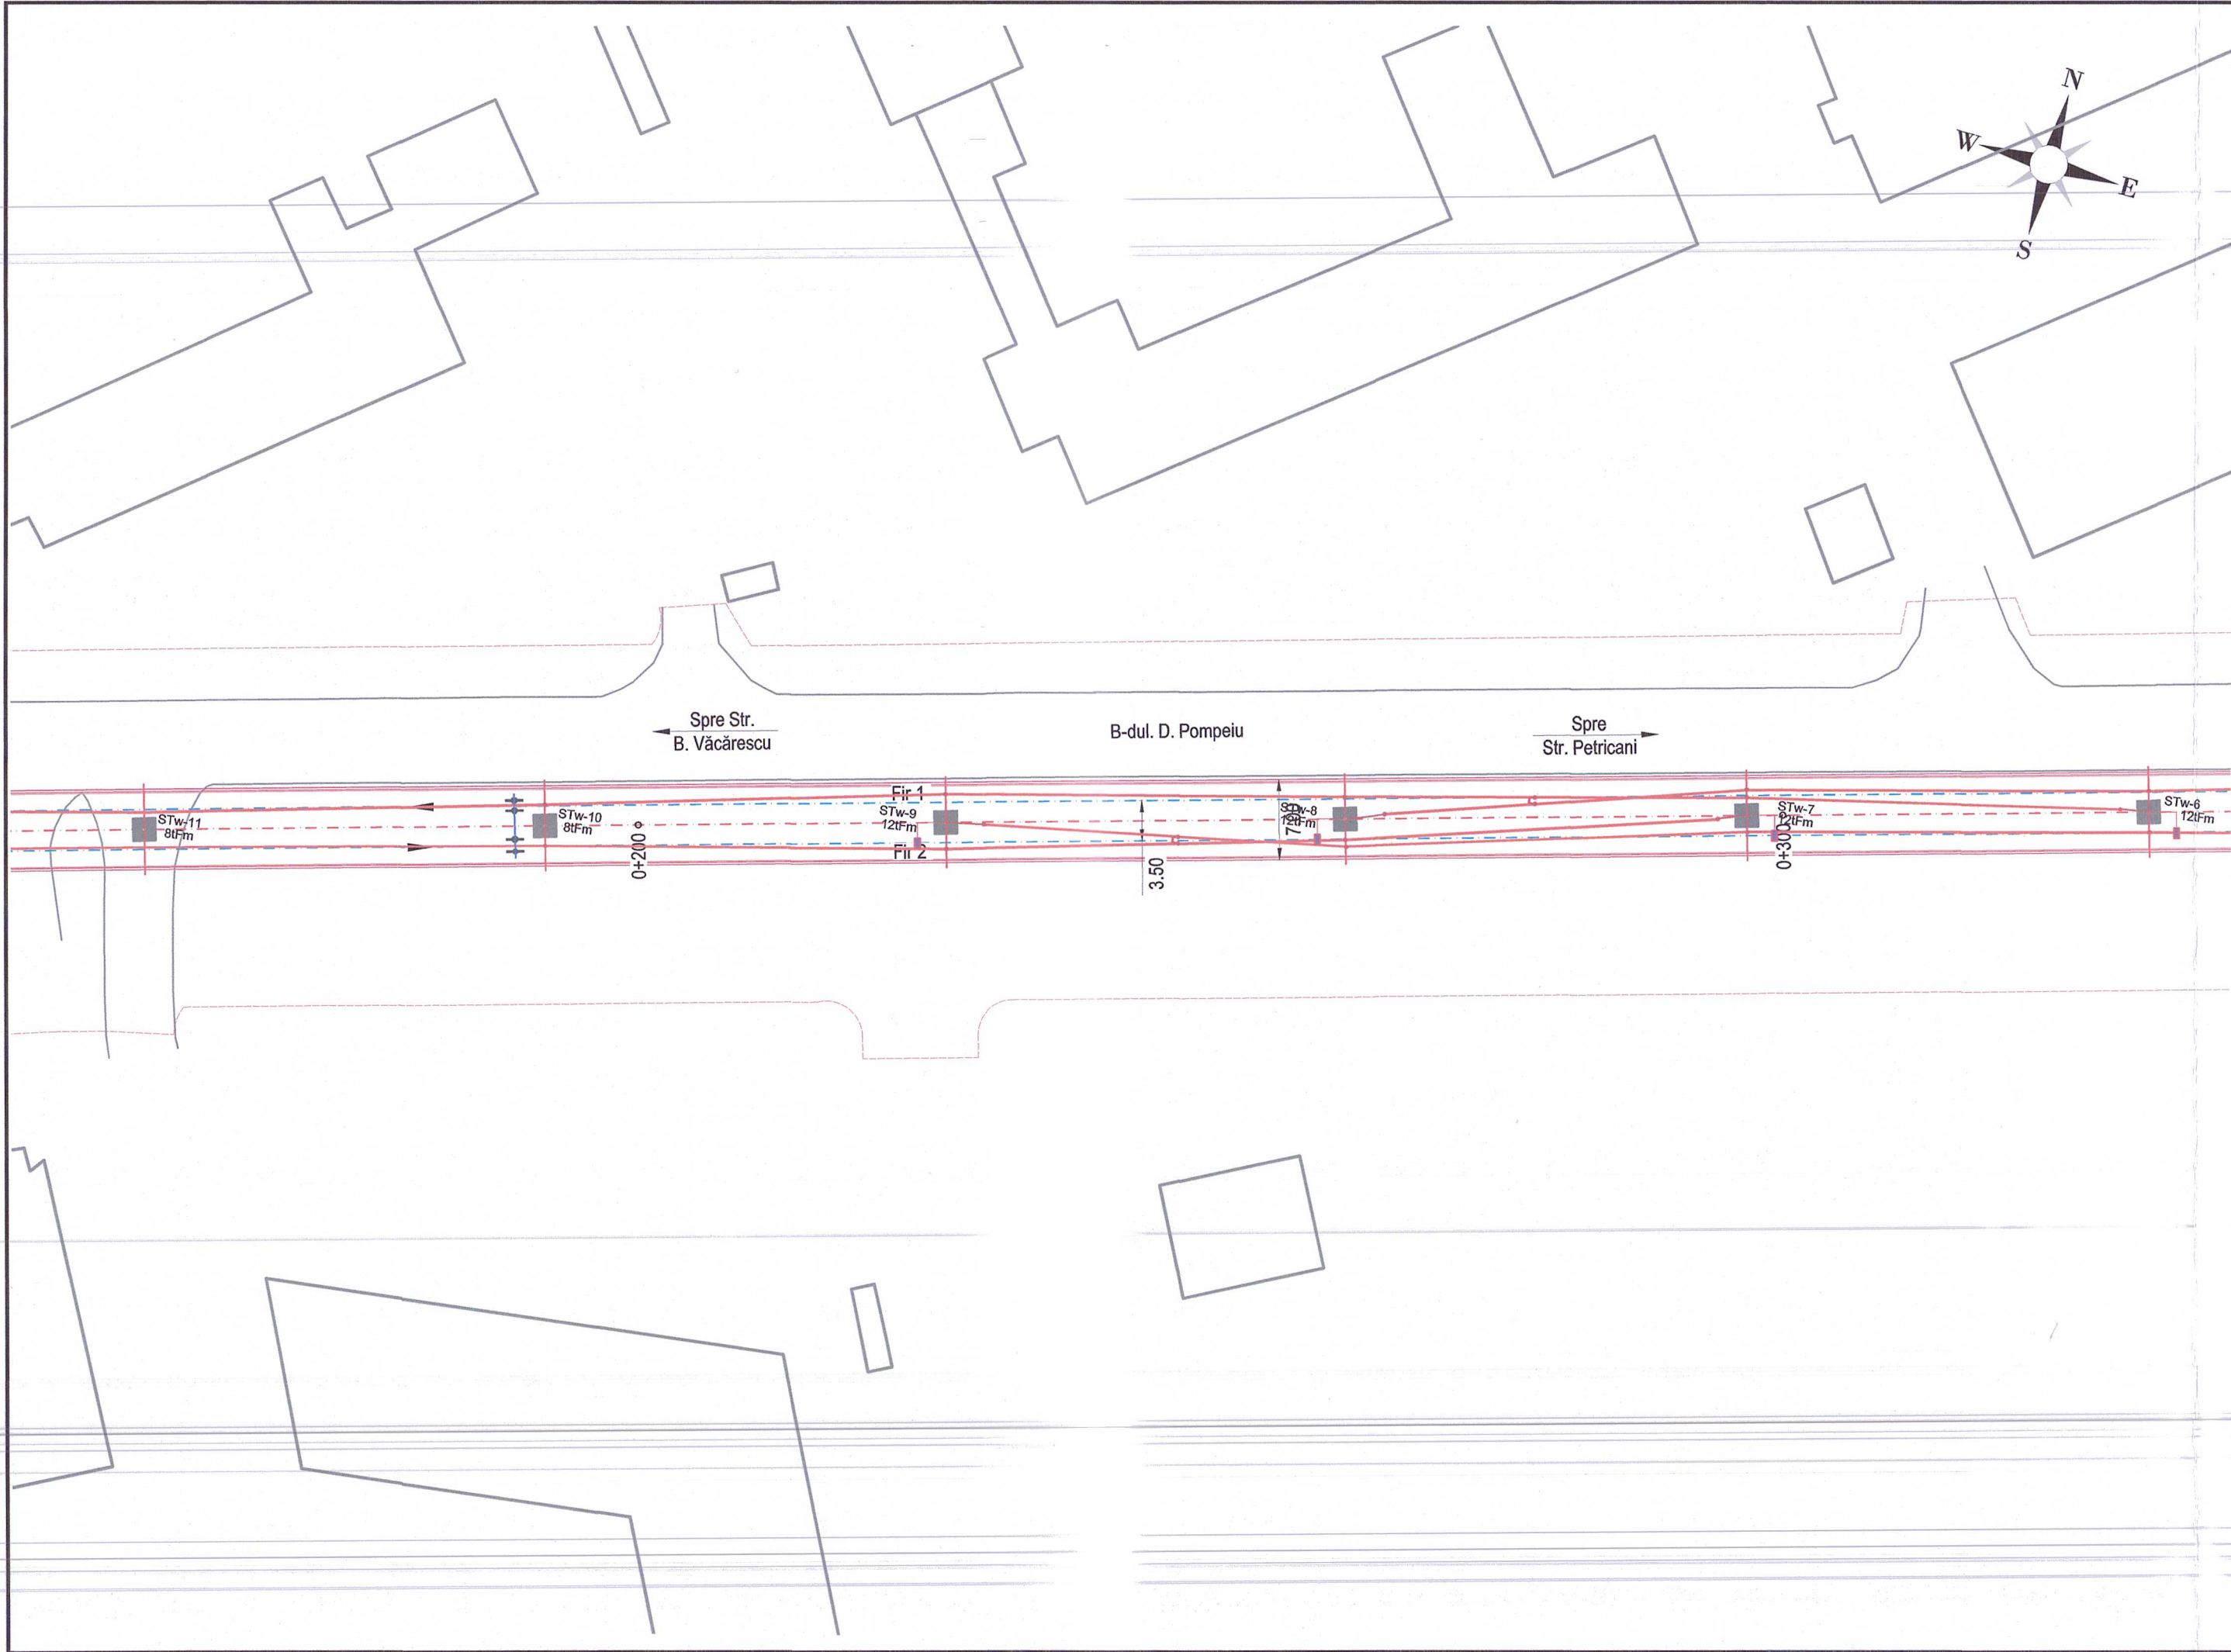


LEGENDA :

- Fir de contact tramvai, cupru electrolitic 100 mmp
- Traverseu sustinere si fixare fir contact
- Legatura electrica de echipotentializare
- Stâlp metalic tubular echipat cu console metalice, fixat în fundatie de beton
- Stâlp metalic tubular, de tragere echipat cu console metalice, fixat în fundatie de beton
- Stâlp metalic tubular, fixat în fundatie de fundatie de beton
- Tablou electric peroane
- Priza de legare la pamant
- Eclator cu coarne
- Legatura echipotentiala sina metalica
- Stâlp tractiune propus in proiectul "Reabilitare sistem rutier pe arterele str. Barbu Văcărescu, și str. Căpitan Av. Alexandru Șerbănescu, de la Șos. Ștefan cel Mare la Podul Băneasa" – Lot 3 elaborat de Asocierea MARI VILA COM – LUXTEN LIGHTING COMPANY SA – ELECTROMONTAJ SA

A B C

REPRODUCEREA INTEGRALĂ SAU PARȚIALĂ A ACESTUI DOCUMENT, PRECUM ȘI TRANSMITEREA DATELOR INCLUSE ÎN ACESTEA ESTE PERMISĂ NUMAI ÎN CONDIȚIILE STIPULATE ÎN CONTRACT. UTILIZAREA EXTRA-CONTRACTUALĂ NECESITĂ ACORDUL SCRIS AL PROIECTANTULUI GENERAL (RESPECTIV S.C. FIP CONSULTING S.R.L.) ORICE MODIFICARE FĂRĂ ACORDUL SCRIS AL PROIECTANTULUI GENERAL ESTE INTERZISĂ.					
VERIFICATOR / EXPERT	NUME	SEMNATURA	CERINTA	REFERAT NR. / EXPERTIZĂ DIN DATA	
SPECIALITATEA: INFRASTRUCTURA RUTIERĂ, PIETONALĂ ȘI VELO S.C. FIP CONSULTING S.R.L. str. Cluceru Udricani, nr. 20, Sector 3, București J40/292/2006		SPECIALITATEA: REȚEA CONTACT S.C. LONGHERSIN S.R.L. str. Pictor Th. Aman, nr. 24, Mun. Timișoara, Jud. Timiș tel.: 0723-358993, e-mail: longhersin_tm@yahoo.com J35/88/14.02.1995 Aut. AFER ATTUS 44, 50, 51/2025		EDITIE: 01 REVIZIE: 00	BENEFICIAR: PRIMĂRIA MUNICIPIULUI BUCUREȘTI Adresa: Bd. Regina Elisabeta, nr. 47, Sector 5, București
SPECIFICATIA:	NUME:	SEMNATURA:	SCARA:	TITLU PROIECT:	Proiect nr.: 119/2024
MANAGER PROIECT	ing. Dogariu Bogdan		1:500	Lărgire Bd. Dimitrie Pompeiu cu extinderea infrastructurii de tramvai și stălpărire Bd. Barbu Văcărescu, construire drum de legătură între Șos. Pipera, Bd. Dimitrie Pompeiu și str. Fabrica de Glucoză și construire parcare de tip park&ride cu acces din Bd. Dimitrie Pompeiu	Proiect nr. sp.: 103CF/2025
PROIECTAT	ing. Alexandra Bătea		DATA: 2025	TITLU PLANSA:	Faza: SF/DALI
DESENAT	ing. Alexandra Bătea			PLAN DE SITUAȚIE PROPUȘ - tronson B	Planșa nr.: E-02

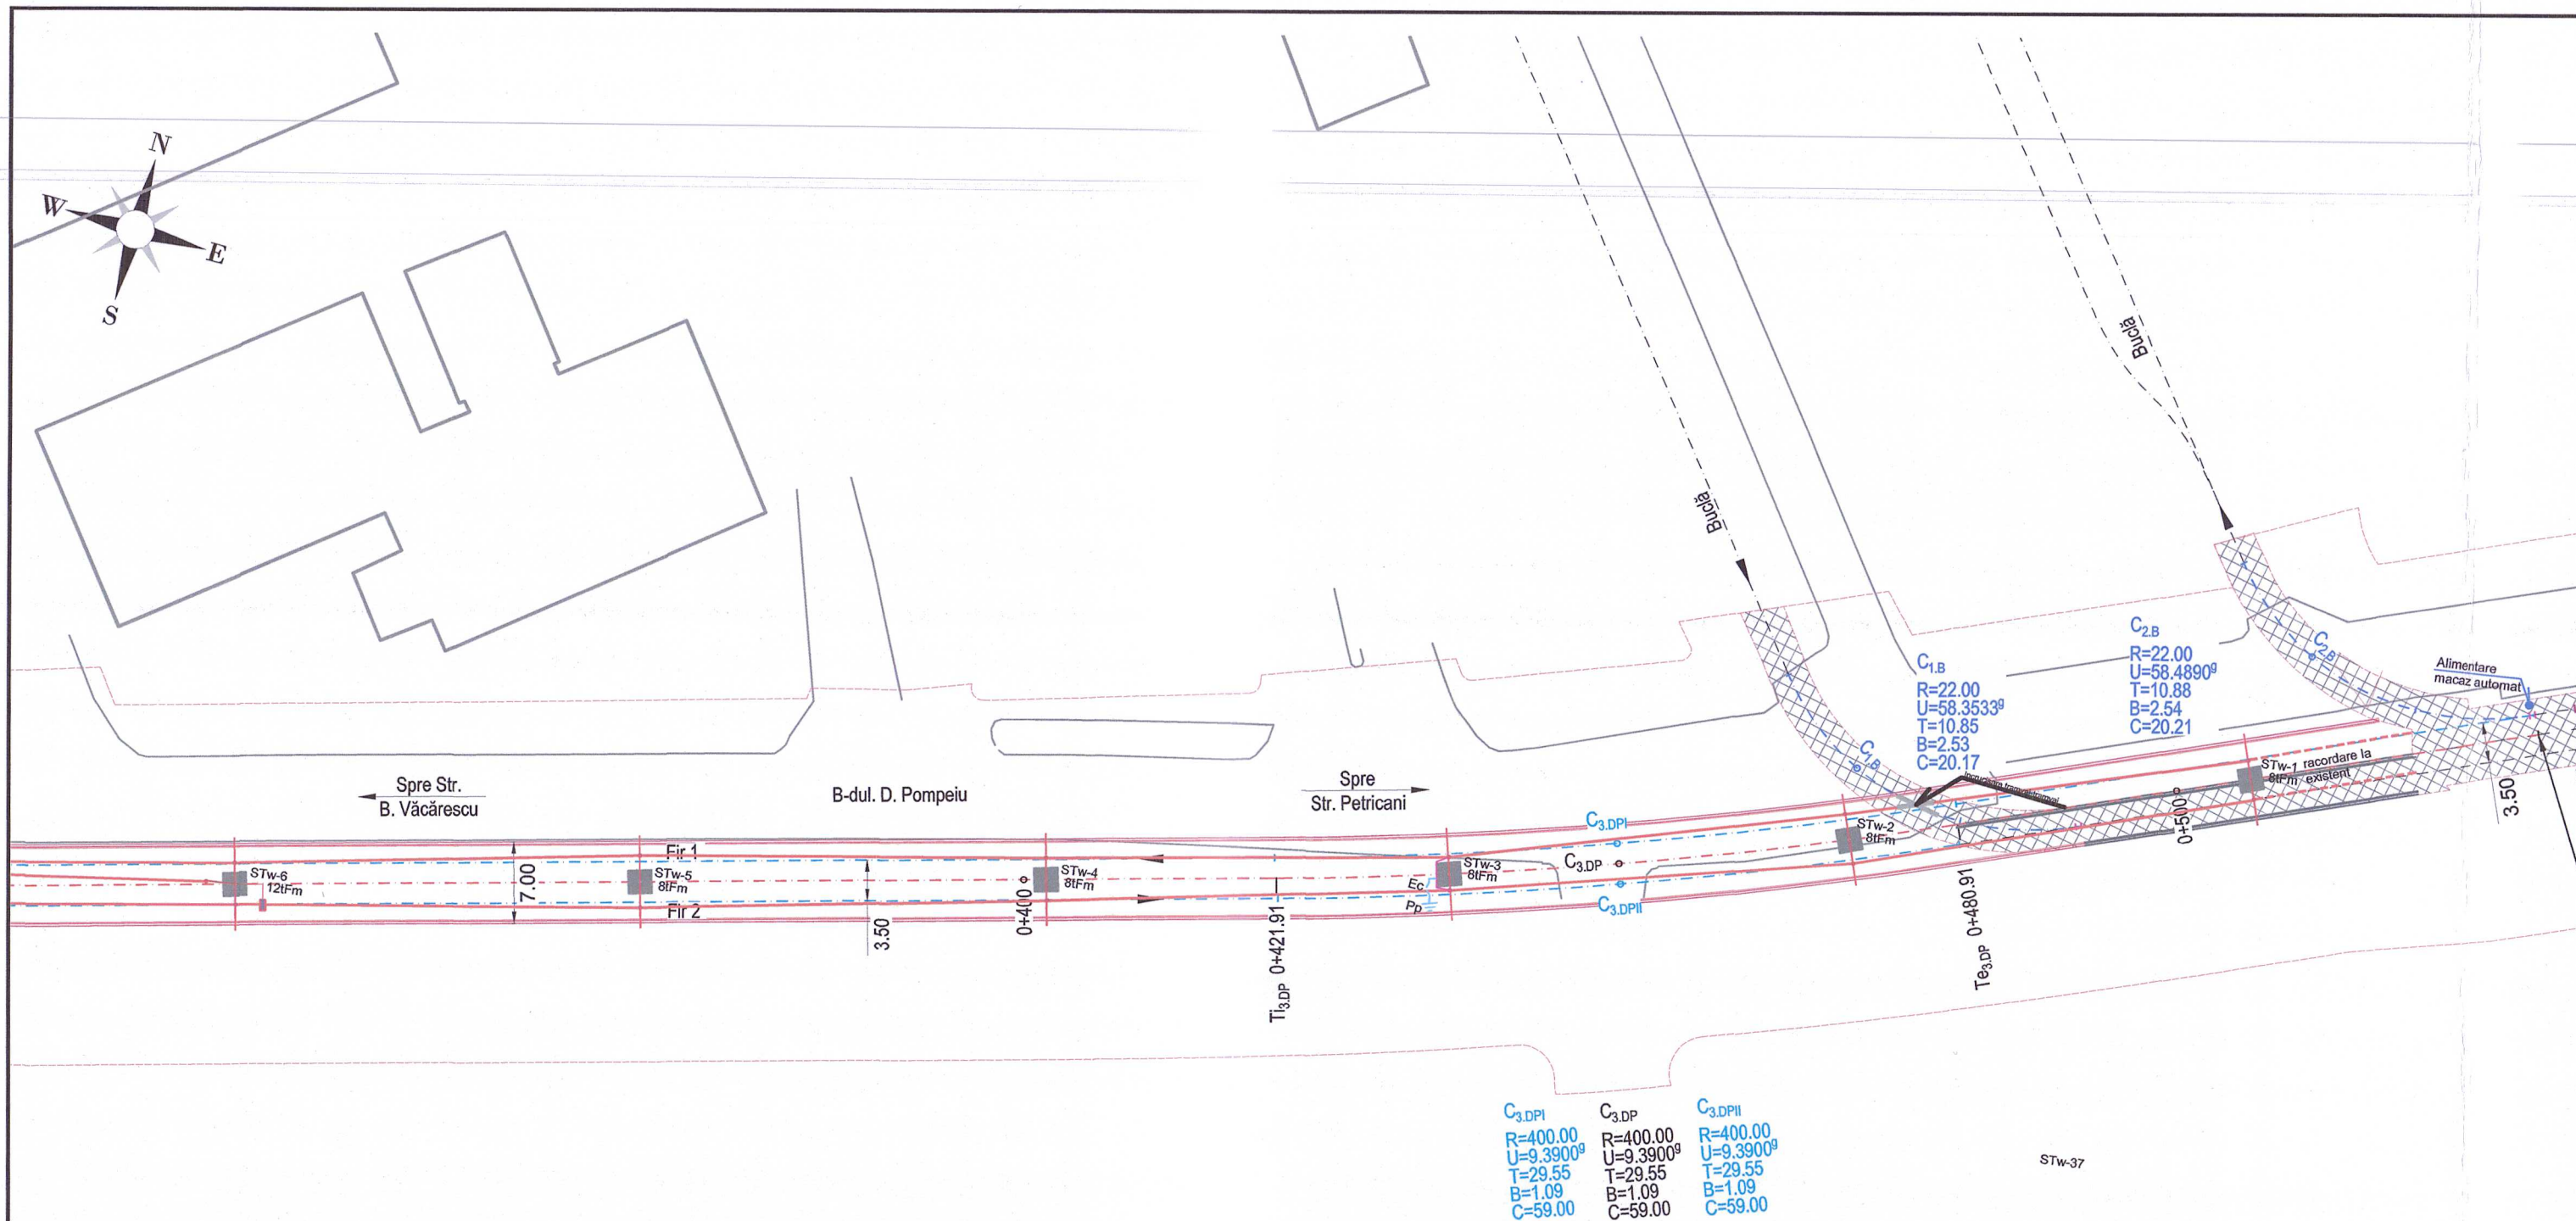

LEGENDA :

- Fir de contact tramvai, cupru electrolitic 100 mmp
- Traverseu sustinere si fixare fir contact
- Legatura electrica de echipotentializare
- Stâlp metalic tubular echipat cu console metalice, fixat în fundatie de beton
- Stâlp metalic tubular, de tragere echipat cu console metalice, fixat în fundatie de beton
- Stâlp metalic tubular, fixat în fundatie de fundatie de beton
- Tablou electric peroane
- Priza de legare la pamant
- Eclator cu coarne
- Legatura echipotentiala sina metalica
- Stâlp tractiune propus in proiectul "Reabilitare sistem rutier pe arterele str. Barbu Văcărescu, și str. Căpitan Av. Alexandru Șerbănescu, de la Șos. Ștefan cel Mare la Podul Băneasa" – Lot 3 elaborat de Asocierea MARI VILA COM – LUXTEN LIGHTING COMPANY SA – ELECTROMONTAJ SA

REPRODUCEREA ÎNTEGRALĂ SAU PARȚIALĂ A ACESTUI DOCUMENT, PRECUM ȘI TRANSMITEREA DATELOR ÎNCLUSE ÎN ACESTEA ESTE PERMISĂ NUMAI ÎN CONDIȚIILE STIPULATE ÎN CONTRACT. UTILIZAREA EXTRA-CONTRACTUALĂ NEGERĂȚĂ ACORDUL SCRIS AL PROIECTANTULUI GENERAL (RESPECTIV S.C. FIP CONSULTING S.R.L.) ORICE MODIFICARE FĂRĂ ACORDUL SCRIS AL PROIECTANTULUI NU ESTE PERMISĂ.				
VERIFICATOR / EXPERT	NUME	SEMNATURA	CERINTA	REFERAT NR. / EXPERTIZA DIN DATA
SPECIALITATEA: INFRASTRUCTURA RUTIERĂ, PIETONALĂ ȘI VELO S.C. FIP CONSULTING S.R.L. str. Cluceru Udricani, nr. 20, Sector 3, București J40/292/2006		SPECIALITATEA: REȚEA CONTACT S.C. LONGHERSIN S.R.L. str. Pictor Th. Aman, nr. 24, Mun. Timișoara, Jud. Timiș tel.: 0723-358993, e-mail: longhersin_tm@yahoo.com J35/68/14.02.1995 Aut. AFER ATTUS 44, 50, 51 / 2025		EDITIE: 01 REVIZIE: 00
BENEFICIAR: PRIMĂRIA MUNICIPIULUI BUCUREȘTI		Adresa: Bd. Regina Elisabeta, nr. 47, Sector 5, București		Proiect nr.: 119/2024 Proiect nr.sp.: 103CF/2025
SPECIFICATIA:		NUME:		TITLU PROIECT:
MANAGER PROIECT		ing. Dogariu Bogdan		Lângre Bd. Dimitrie Pompeiu cu extindere infrastructură de tramvai și îngustare Bd. Barbu Văcărescu, construire drum de legătură între Șos. Pipera, Bd. Dimitrie Pompeiu și str. Fabrica de Glucocă și construire parcare de tip parădră cu acces din Bd. Dimitrie Pompeiu
PROIECTAT		ing. Alexandra Bătea		SCARA: 1:500
DESENAT		ing. Alexandra Bătea		DATA: 2025
				TITLU PLANSA:
				PLAN DE SITUAȚIE PROPUȘ – tronson C
				Faza: SF/DALI
				Planșa nr: E-03