


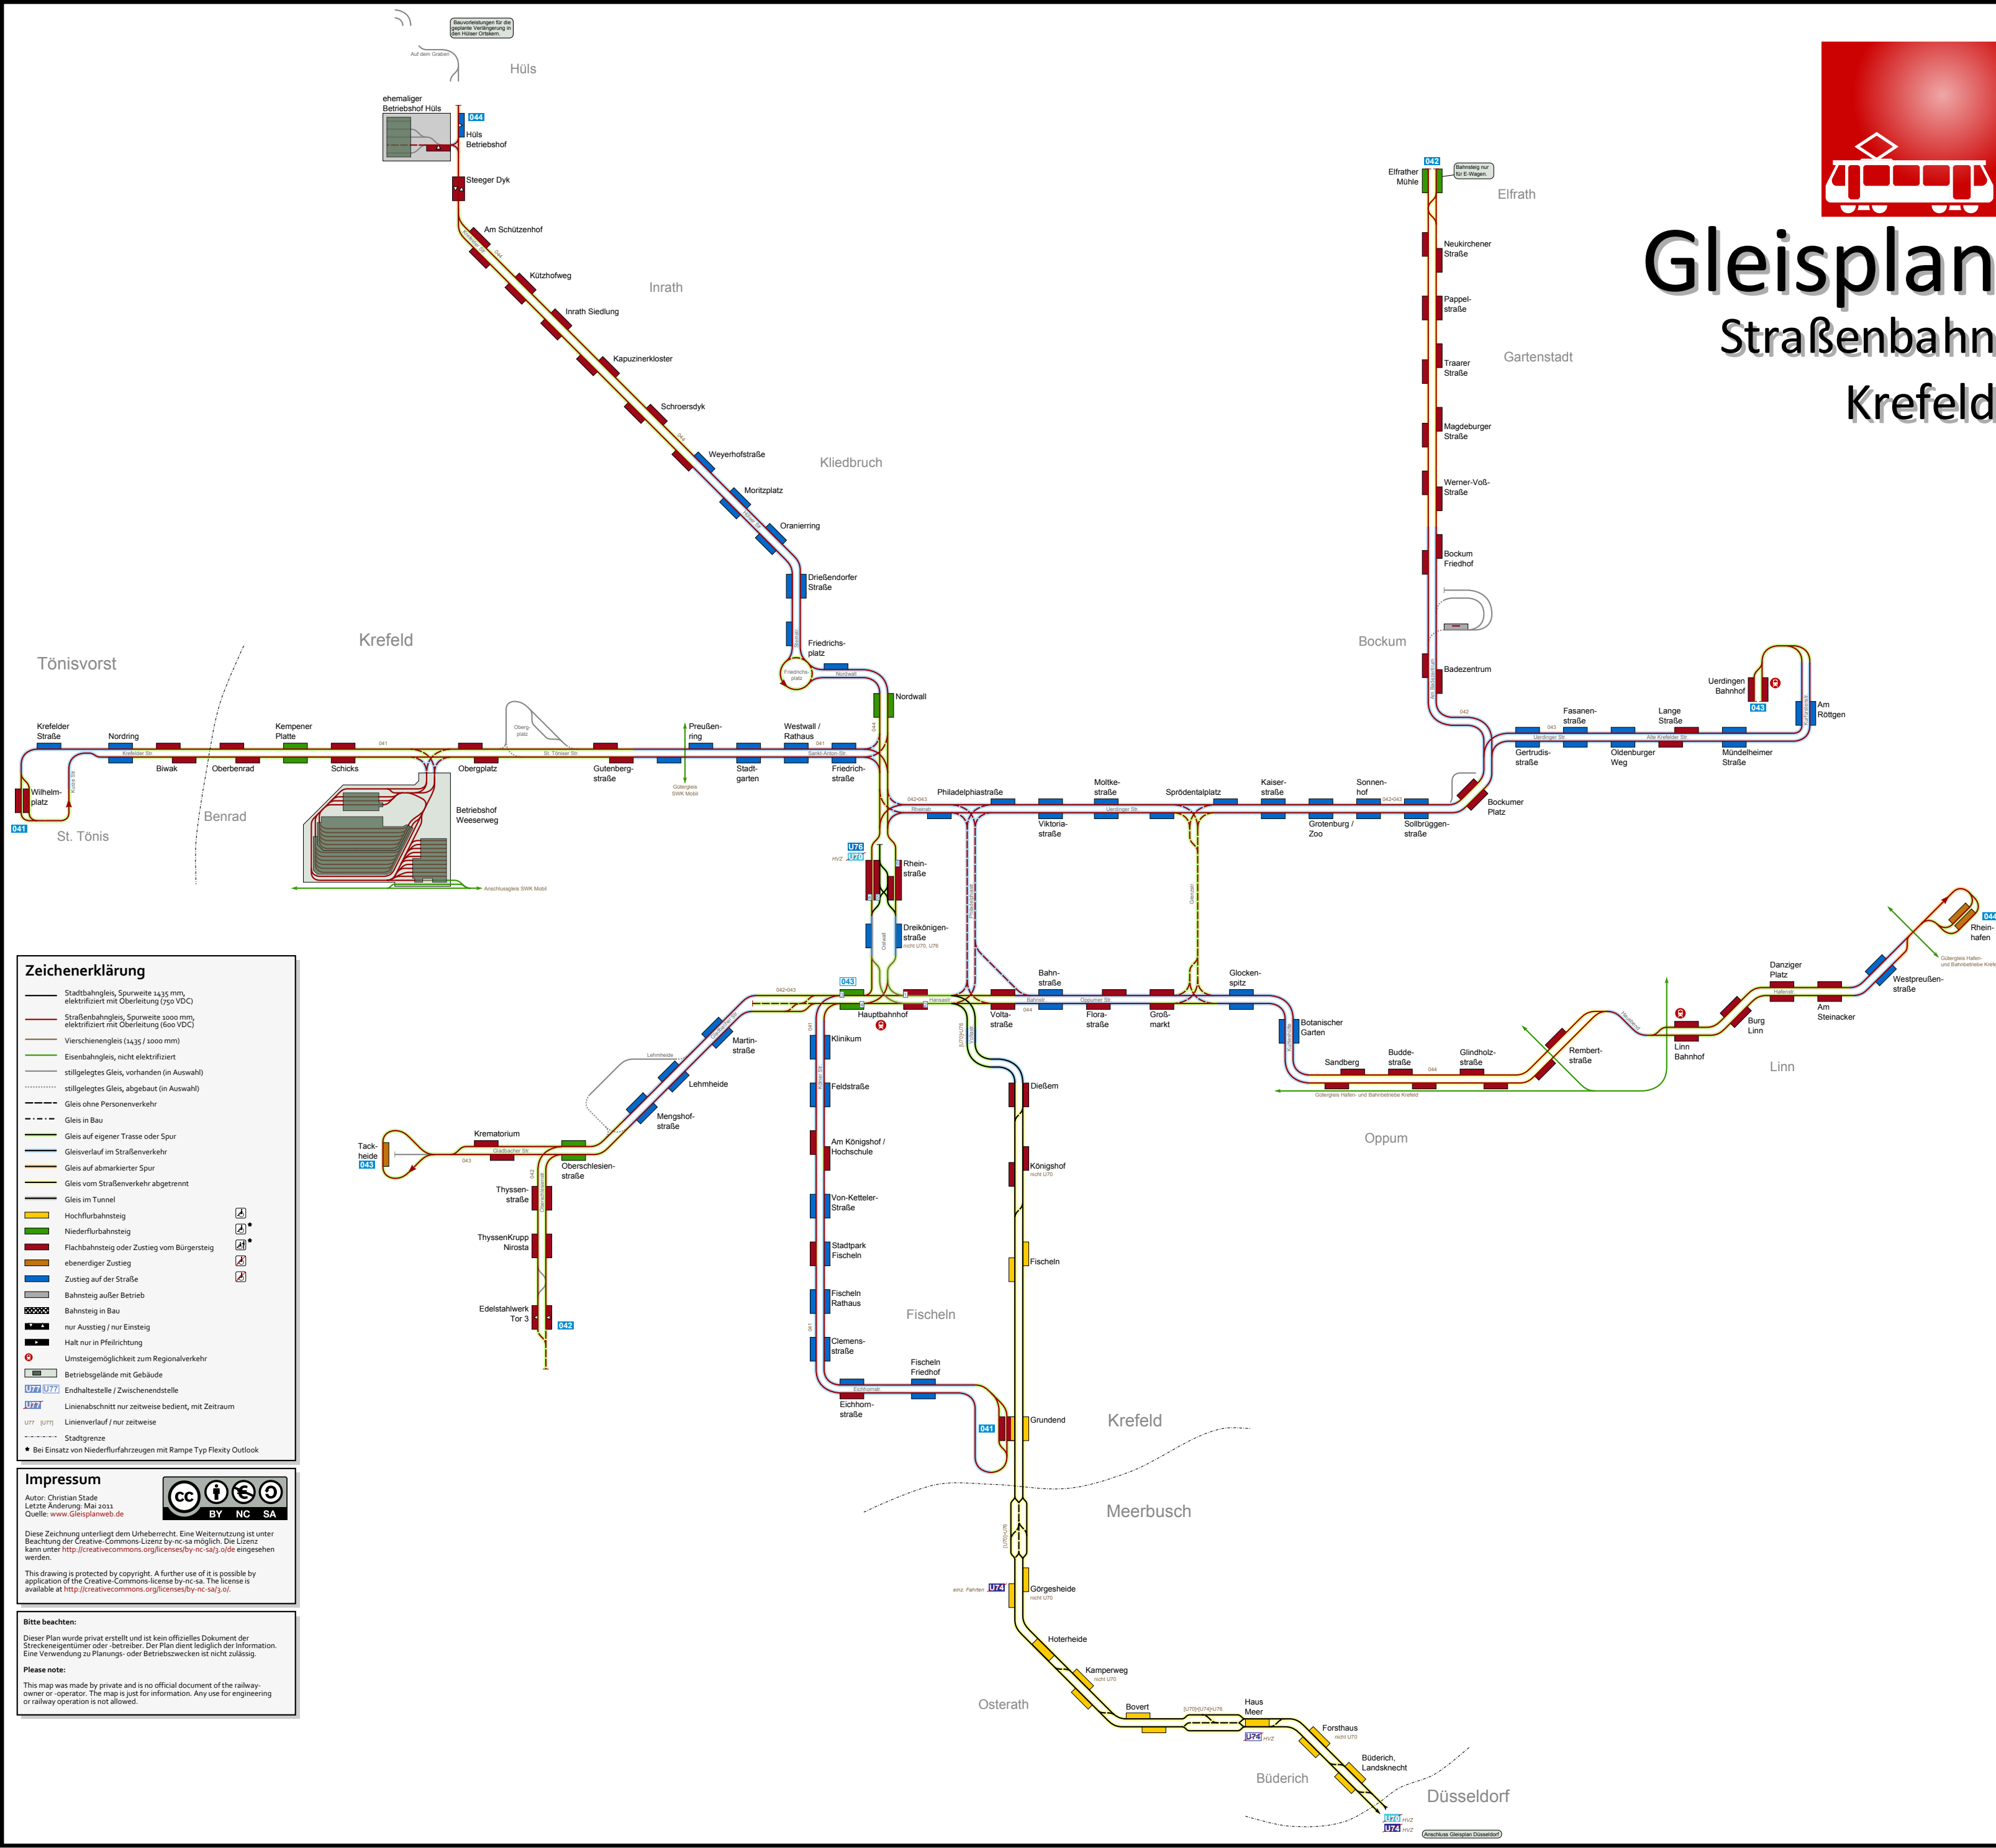

Gleisplan

Straßenbahn

Krefeld



Zeichenerklärung

- Stadtbahngeleis, Spurweite 1435 mm, elektrifiziert mit Oberleitung (750 VDC)
- Straßenbahngeleis, Spurweite 1000 mm, elektrifiziert mit Oberleitung (600 VDC)
- Vierschienengeleis (1435 / 1000 mm)
- Eisenbahngeleis, nicht elektrifiziert
- stillgelegtes Geleis, vorhanden (in Auswahl)
- stillgelegtes Geleis, abgebaut (in Auswahl)
- Geleis ohne Personenverkehr
- Geleis in Bau
- Geleis auf eigener Trasse oder Spur
- Geleisverlauf im Straßenverkehr
- Geleis auf abmarkierter Spur
- Geleis vom Straßenverkehr abgetrennt
- Geleis im Tunnel
- Hochflurbahnsteig
- Niederflurbahnsteig
- Flachbahnsteig oder Zustieg vom Bürgersteig
- ebenerdiger Zustieg
- Zustieg auf der Straße
- Bahnsteig außer Betrieb
- Bahnsteig in Bau
- nur Ausstieg / nur Einstieg
- Halt nur in Pfeilrichtung
- Umsteigemöglichkeit zum Regionalverkehr
- Betriebsgelände mit Gebäude
- Endhaltestelle / Zwischenendstelle
- Linienabschnitt nur zeitweise bedient, mit Zeitraum
- Linienverlauf / nur zeitweise
- Stadtgrenze
- Bei Einsatz von Niederflurfahrzeugen mit Rampe Typ Flexity Outlook

Impressum

Autor: Christian Stade
Letzte Änderung: Mai 2013
Quelle: www.gleisplanweb.de

Diese Zeichnung unterliegt dem Urheberrecht. Eine Weiternutzung ist unter Beachtung der Creative-Commons-Lizenz by-nc-sa möglich. Die Lizenz kann unter <http://creativecommons.org/licenses/by-nc-sa/3.0/de> eingesehen werden.

This drawing is protected by copyright. A further use of it is possible by application of the Creative-Commons-license by-nc-sa. The license is available at <http://creativecommons.org/licenses/by-nc-sa/3.0/>.

Bitte beachten:

Dieser Plan wurde privat erstellt und ist kein offizielles Dokument der Streckeneigentümer oder -betreiber. Der Plan dient lediglich der Information. Eine Verwendung zu Planungs- oder Betriebszwecken ist nicht zulässig.

Please note:

This map was made by private and is no official document of the railway-owner or -operator. The map is just for information. Any use for engineering or railway operation is not allowed.