


Gleisplan

Stadtbahn Stuttgart

mit Fellbach, Gerlingen, Leinfelden-Echterdingen, Remseck am Neckar, Ostfildern

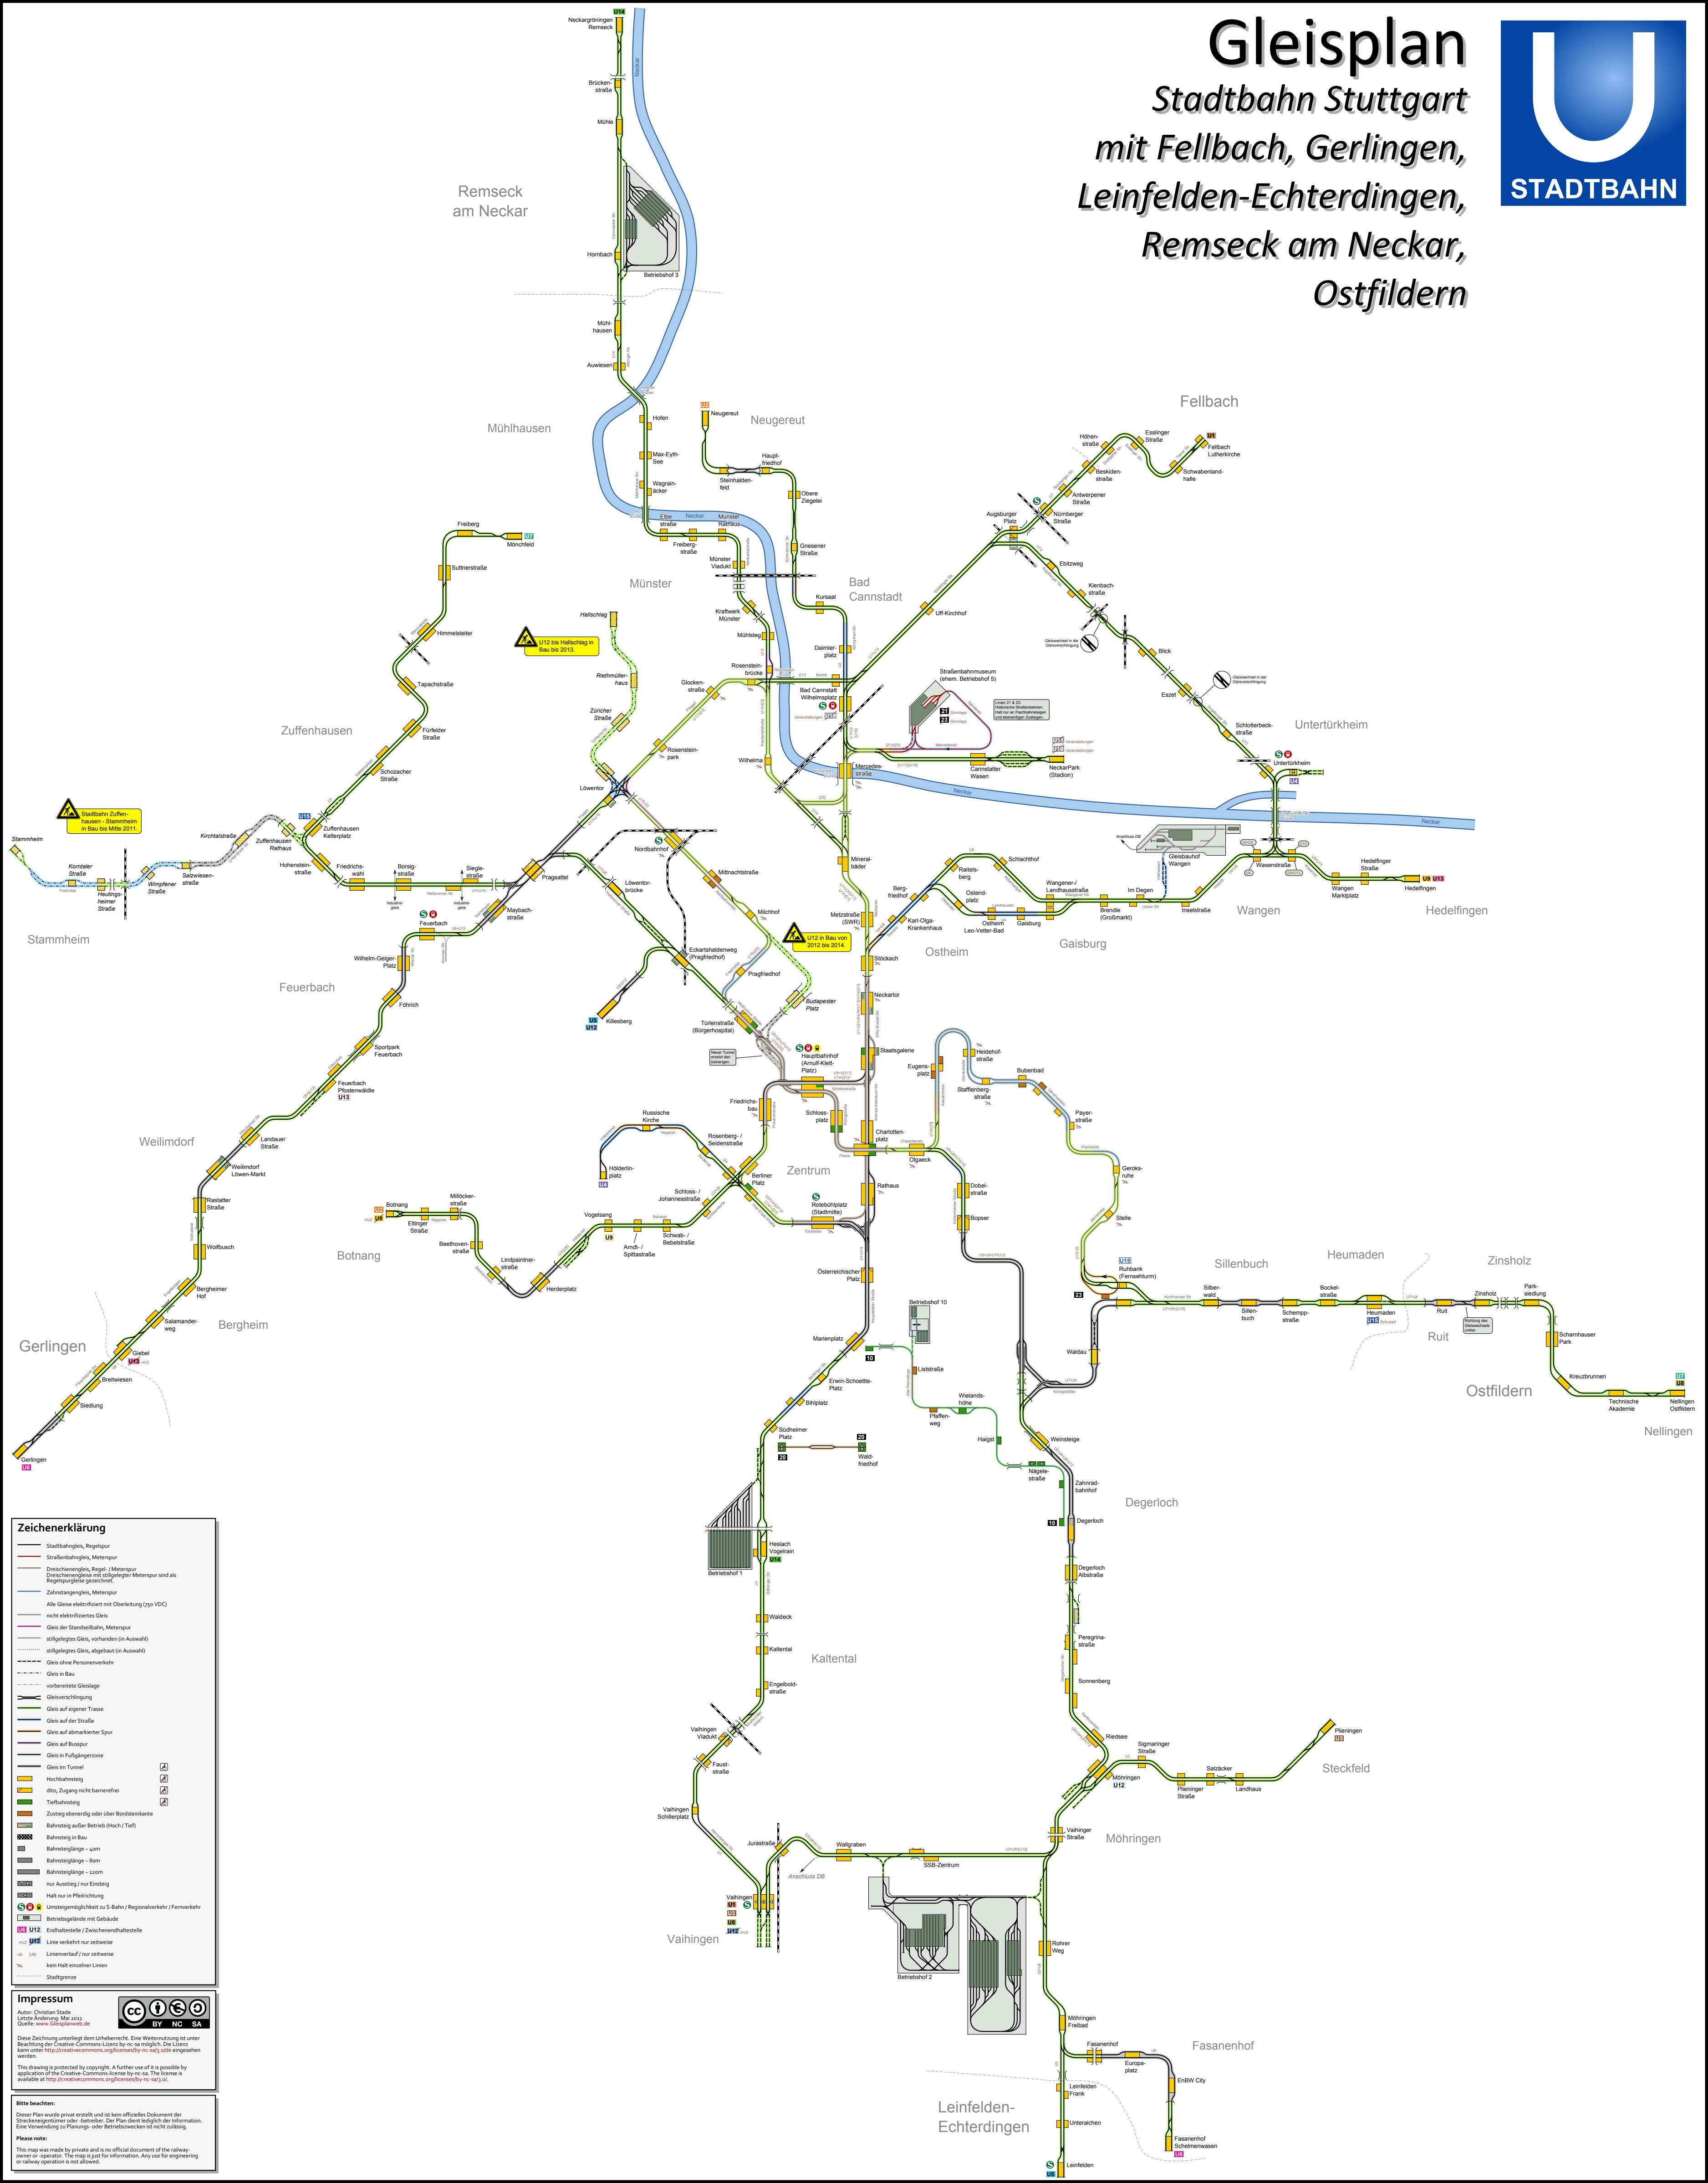

Zeichenerklärung

- Stadtbahnsteig, Regelspur
- Straßenbahnsteig, Meterspur
- Dreischienengleis, Regelspur / Meterspur
- Dreischienengleis mit selbstfahrenden Meterspur sind als Regelspurgleise gezeichnet
- Zahnstangensteig, Meterspur
- Alle Gleise elektrifiziert mit Oberleitung (typ VDE)
- nicht elektrifiziertes Gleis
- Gleis der Stadtbahn, Meterspur
- stillgelegtes Gleis, vorhanden (in Auswahl)
- stillgelegtes Gleis, abgebaut (in Auswahl)
- Gleis ohne Personenverkehr
- Gleis in Bau
- vorbereitete Gleislage
- Gleisverschlingung
- Gleis auf eigener Trasse
- Gleis auf der Straße
- Gleis auf abmarkierter Spur
- Gleis auf Busspur
- Gleis in Fußgängerzone
- Gleis im Tunnel
- Hochbahnsteig
- dto, Zugang nicht barrierefrei
- Tiefbahnsteig
- Zustieg ebenerdig oder über Bordsteinkante
- Bahnsteig außer Betrieb (Hoch / Tief)
- Bahnsteig im Bau
- Bahnsteiglänge - 40m
- Bahnsteiglänge - 50m
- Bahnsteiglänge - 130m
- nur Ausstieg / nur Einstieg
- Halt nur in Pflichtrichtung
- Umsteigemöglichkeit zu S-Bahn / Regionalverkehr / Fernverkehr
- Betriebsgelände mit Gebäude
- Endhaltestelle / Zwischenhaltestelle
- U12 U13 Linie verkehrt nur zweiseitig
- Linienverlauf / nur zweiseitig
- kein Halt einzelner Linien
- Stadtgrenze

Impressum

Autor: Christian Stude
Letzte Änderung: Mai 2011
Quelle: www.gleisplanweb.de

Diese Zeichnung unterliegt dem Urheberrecht. Eine Weiterverbreitung ist unter Beachtung der Creative Commons Lizenz (BY-NC-SA) möglich. Die Lizenz kann unter <http://creativecommons.org/licenses/by-nc-sa/4.0/> eingesehen werden.

This drawing is protected by copyright. A further use of it is possible by application of the Creative Commons license by-nc-sa. The license is available at <http://creativecommons.org/licenses/by-nc-sa/4.0/>.

Bitte beachten:
Dieser Plan wurde privat erstellt und ist kein offizielles Dokument der Streckenbetreiber oder Betreiber. Der Plan dient lediglich der Information. Eine Verwendung zu Planungs- oder Betriebszwecken ist nicht zulässig.

Please note:
This map was made by private and is not an official document of the railway owner or operator. The map is just for information. Any use for engineering or railway operation is not allowed.