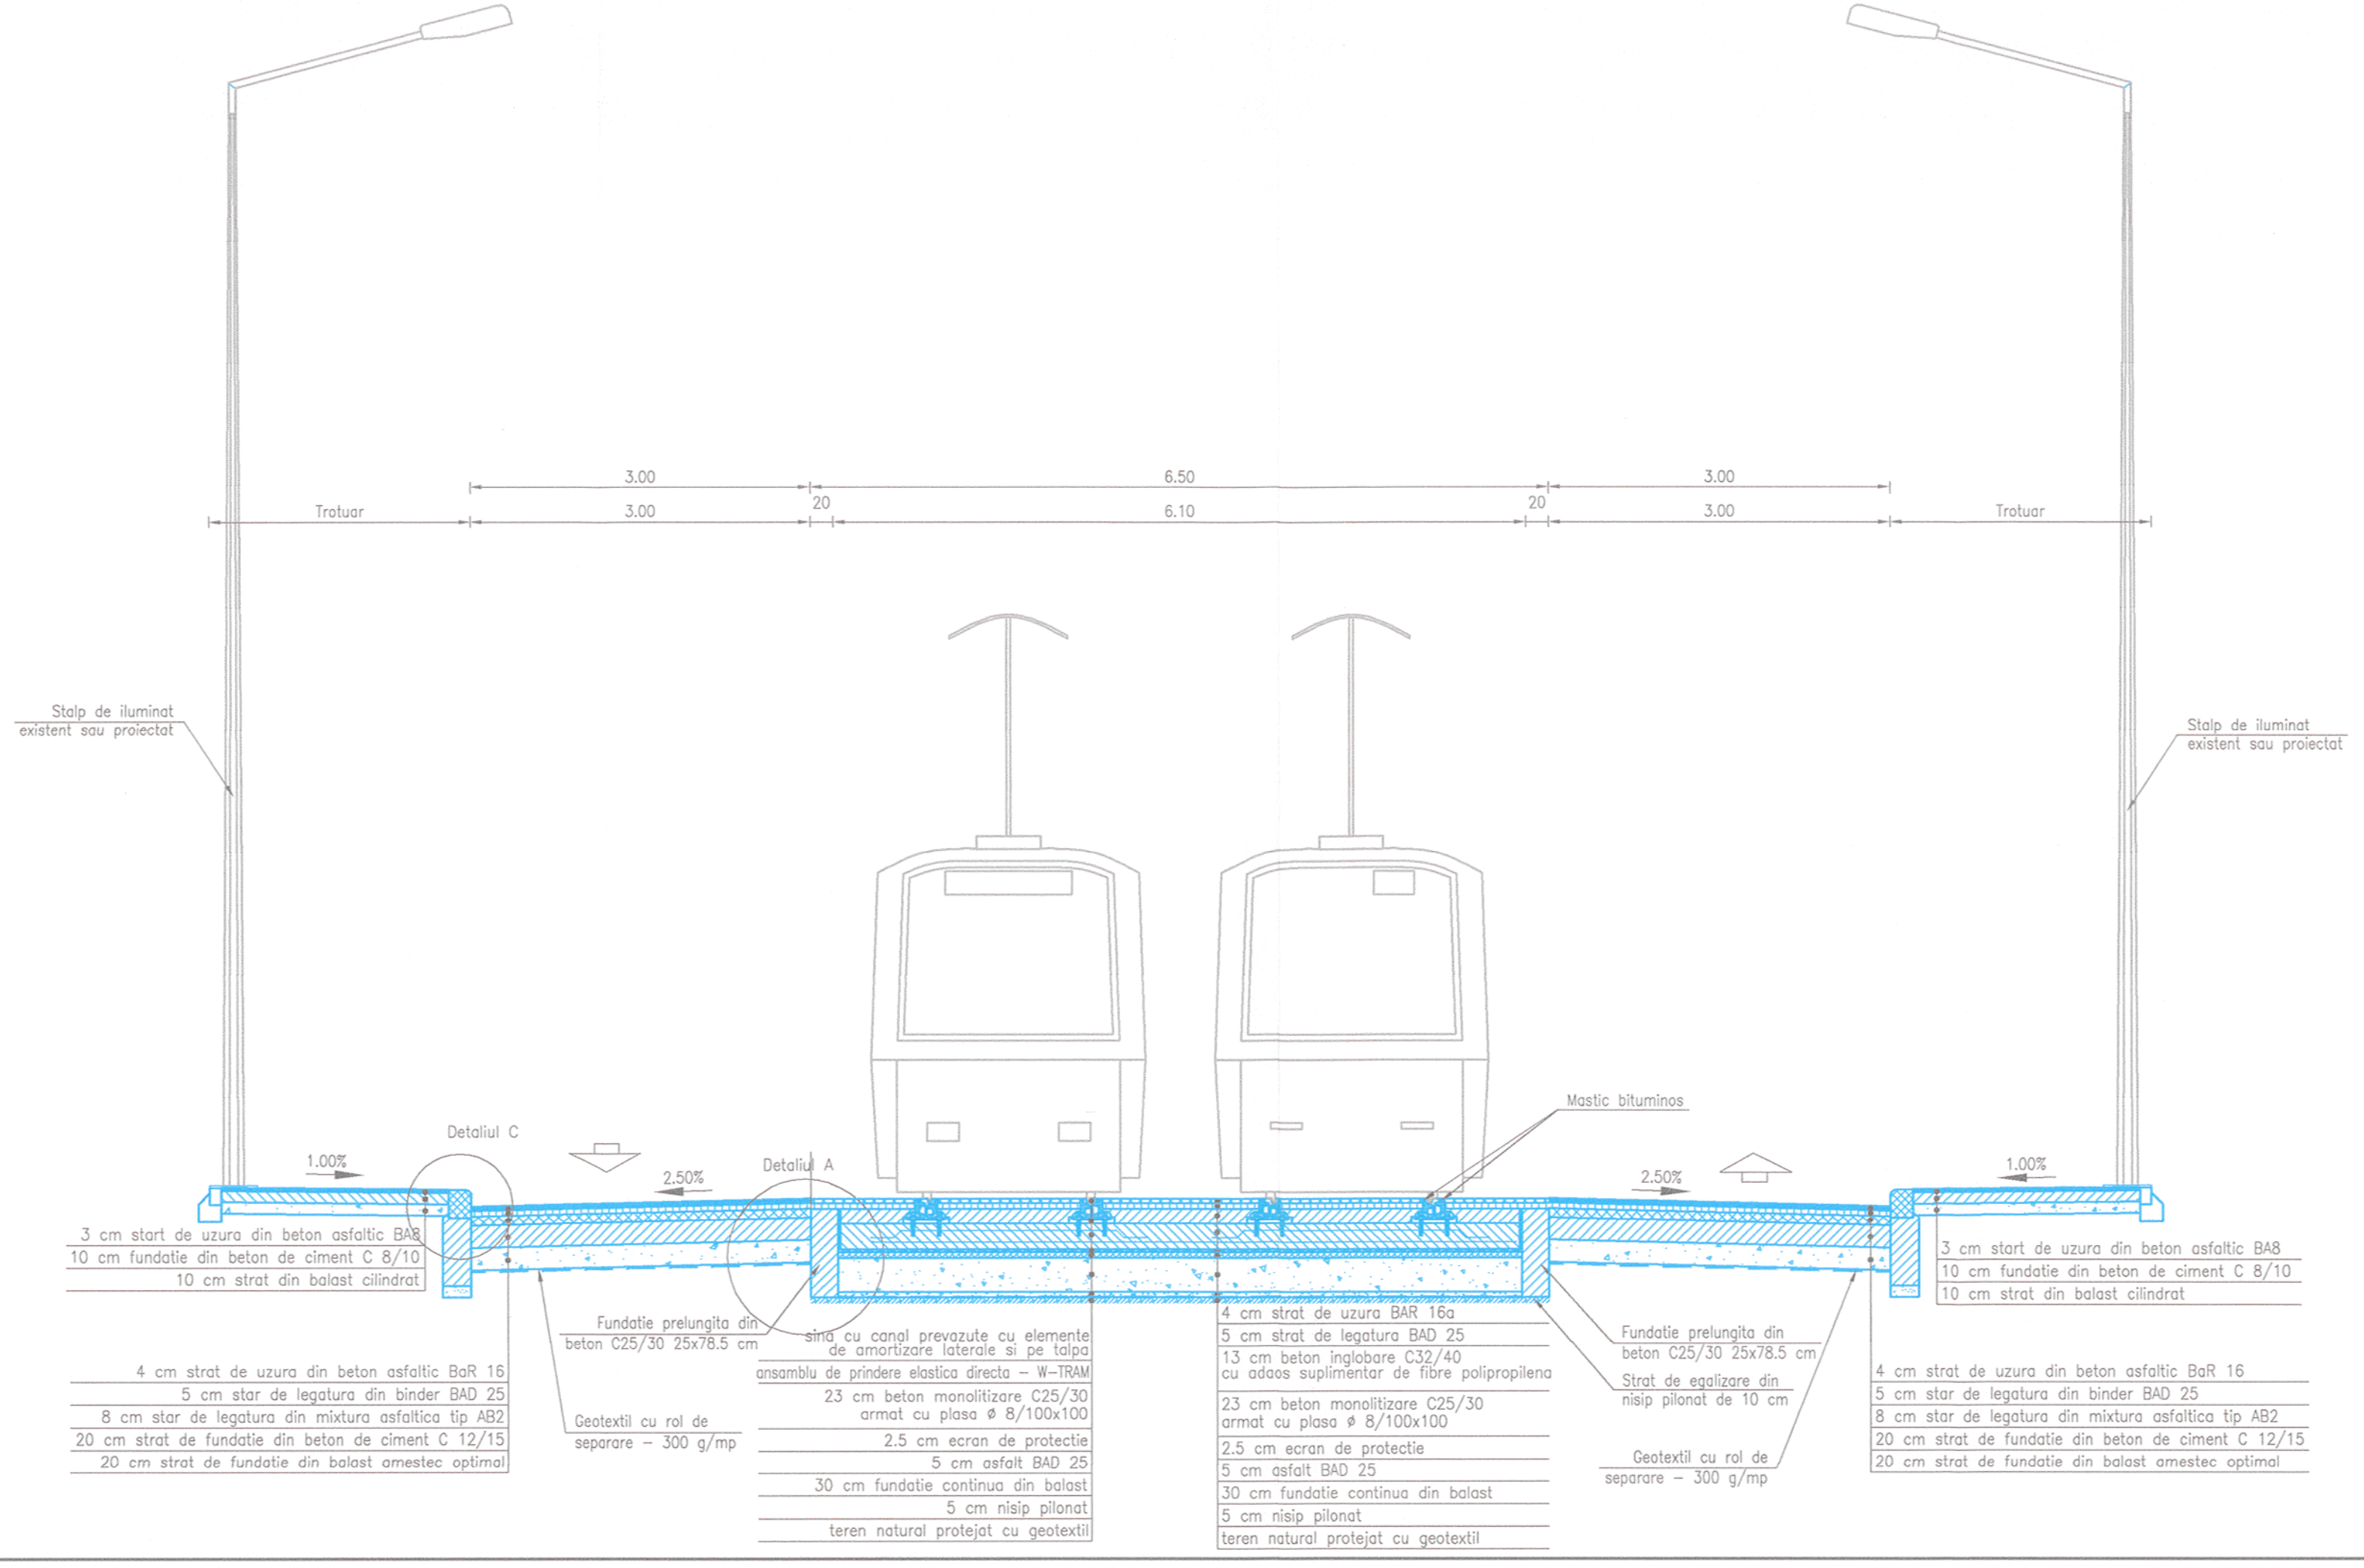

Detaliul A
scara 1:20

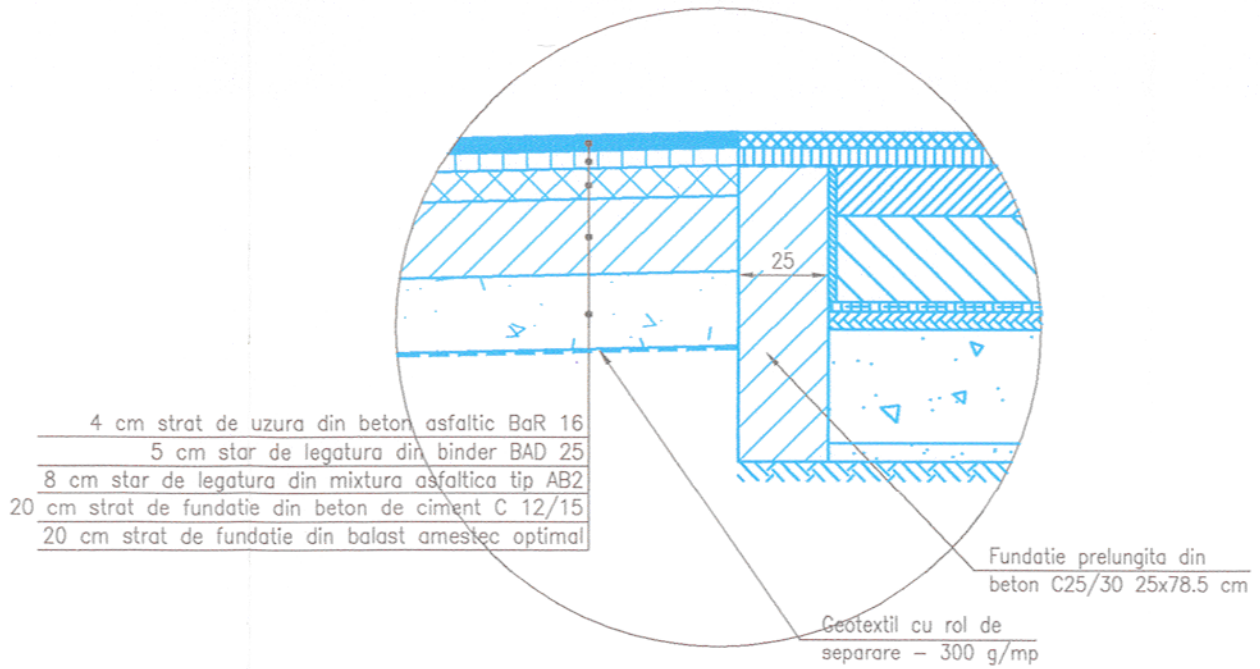

Detaliul C
scara 1:20

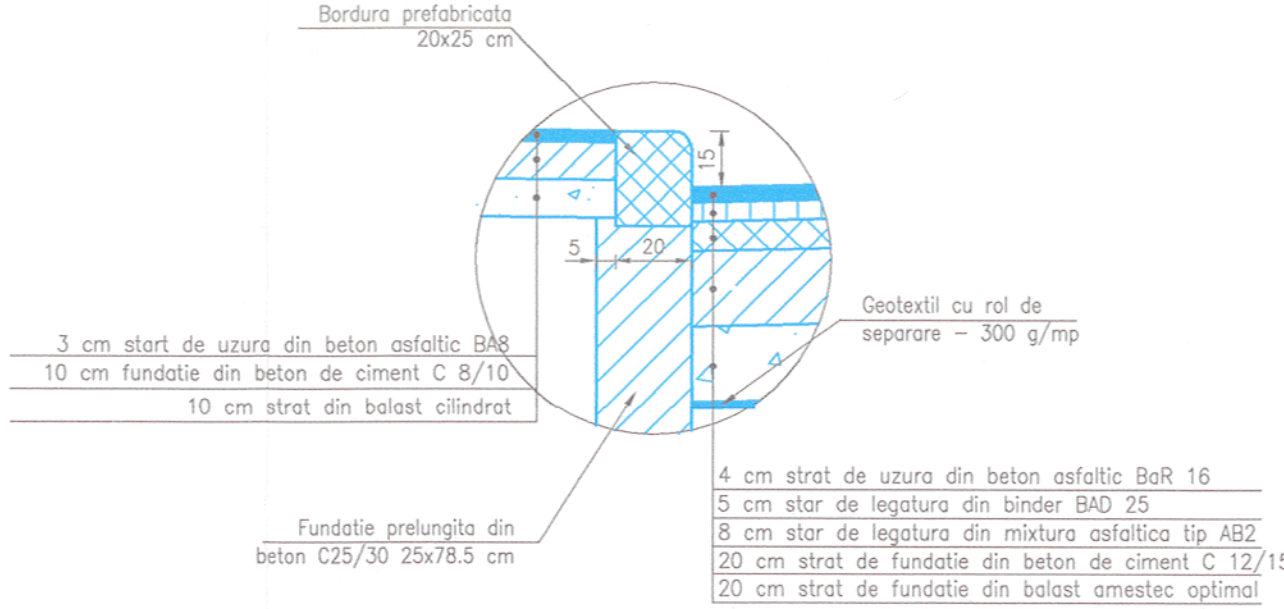

ORDONATOR DE CREDITE

PRIMARIA MUNICIPIULUI BUCURESTI

BENEFICIAR

PRIMARIA MUNICIPIULUI BUCURESTI

PROIECTANT

ARCADIS
ARCADIS EUROMETUDES-S.A.

Desenat, ing.C.Popina	Data mai 2007	Verificat, ing. A. Otelea	Data mai 2007
Proiectat, ing.C.Popina	Data mai 2007	Sef proiect, ing. S. Niculescu	Data mai 2007

REABILITARE SISTEM RUTIER SI LINIE TRAMVAI BULEVARDUL LIVIU REBREANU (Bd. 1 DECEMBRIE-Bd. CAMIL RESSU)

FAZA DE PROIECTARE
STUDIU DE FEZABILITATE

PROFIL TRANSVERSAL TIP

2 – 2

Cod: C4097P | Nr.pl. 4

H:\AFACERI\220-4097P-07-LiviuRebreanu-Buc\SF\Dwg\Profil tip_mod.dwg
08:28 12.07.2007 cristian.popina