


SECTIUNE TRANSVERSALA PRIN RAMPE C-C Sc. 1:50

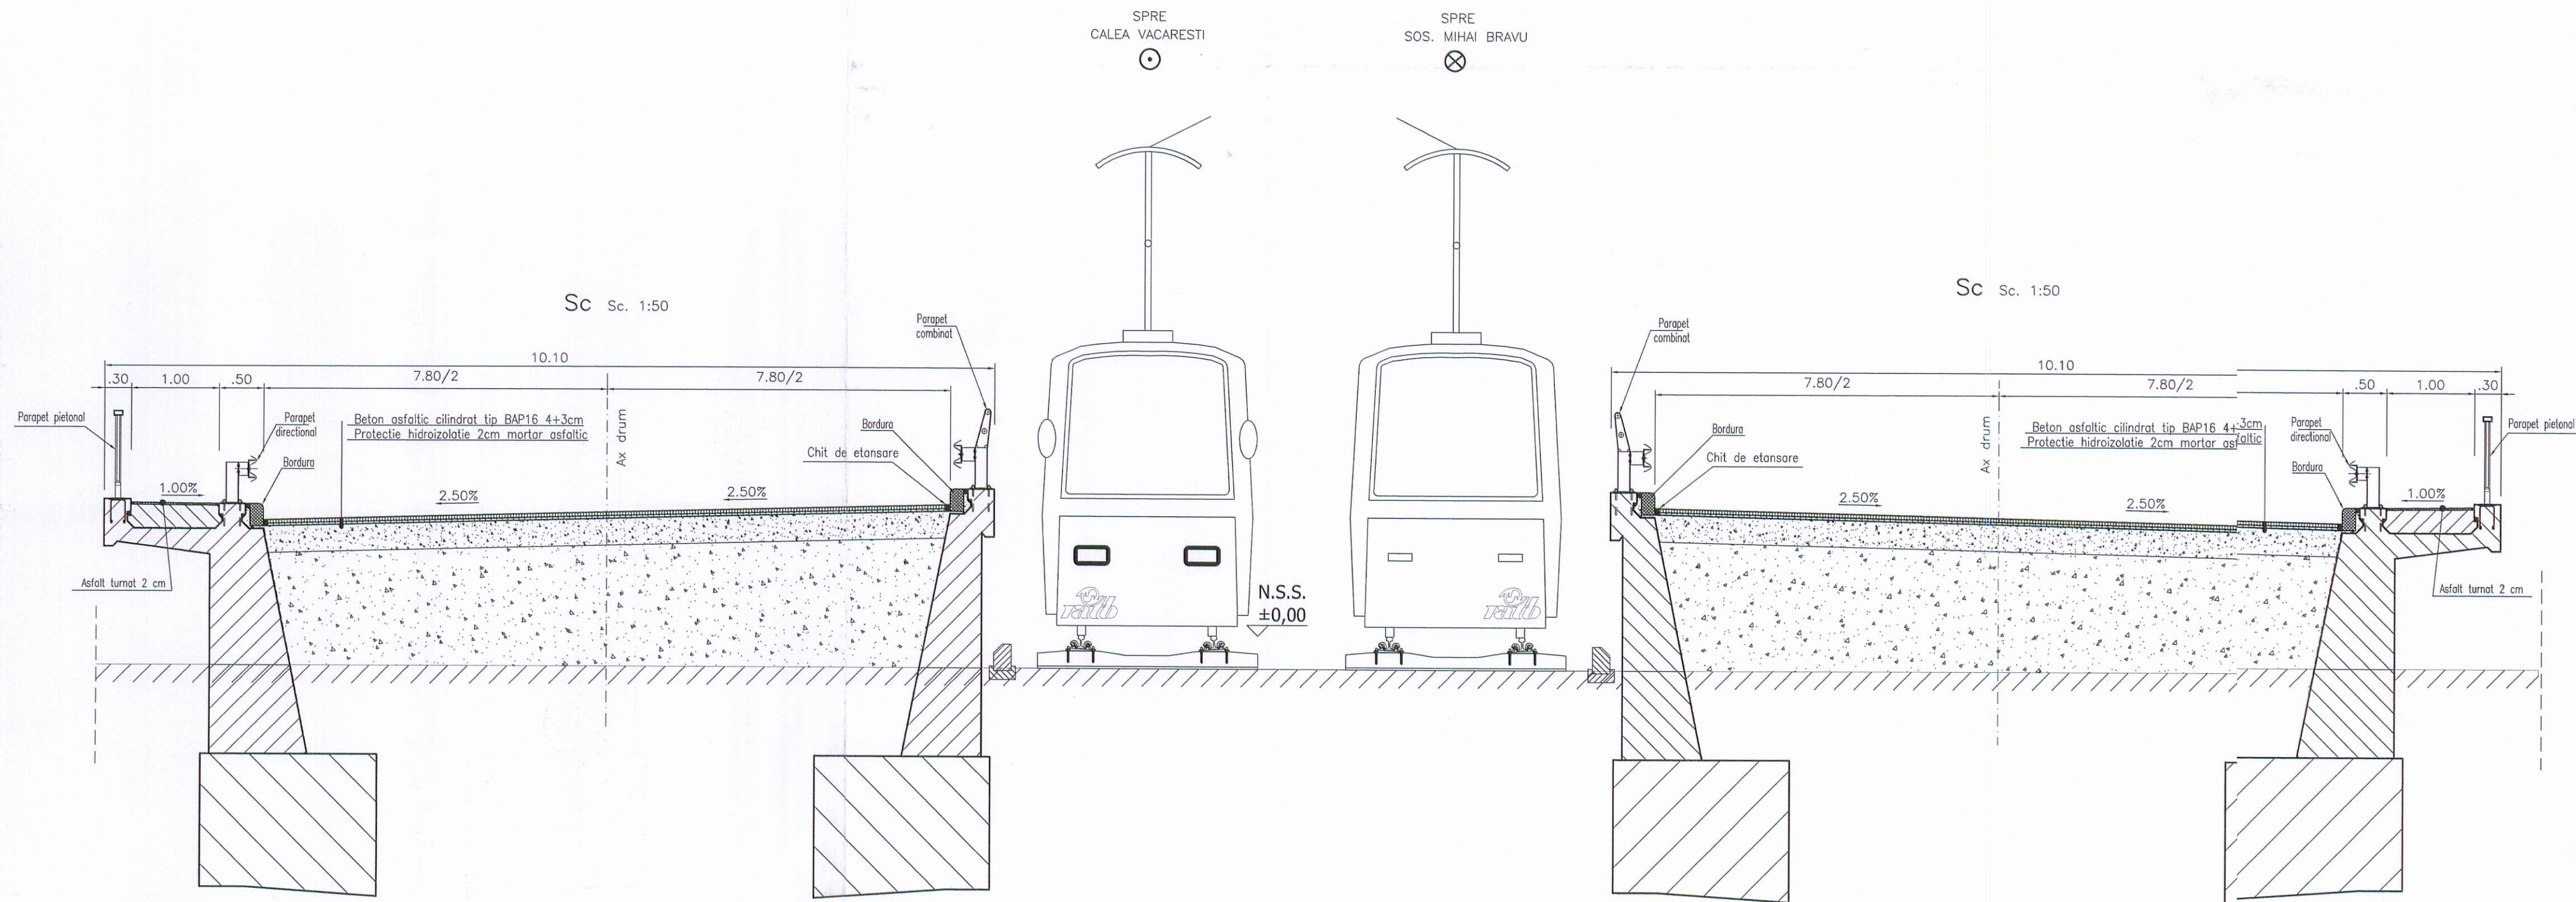

Verificator:				Referat/Expertiza Nr.:	
Proiectant:		Beneficiar:		Proiect Nr.	
SC POYRY ROMANIA SRL		MUNICIPIUL BUCURESTI		4T0900101	
CUI RO 7738294		Titlu proiect:		Faza:	
ing. Ion COCIORVA		PASAJ SUPRATERAN		SF	
ing. Costel IANCU		Bd. MIHAI BRAVU - SPLAI UNIRII			
ing. Sorin PATIU		Titlu plansa:			
ing. Carmen GODUN		SECTIUNE TRANSVERSALA PRIN RAMPE			
		LUCRARI DE ARTA		Plansa nr.01-BD-CRS-002	