PUZ - CALEA VACARESTI - SOS. OLTENITEI (PIATA SUDULUI), SECTOR 4. MODIFICAREA SOLUTIEI DE CIRCULATIE IN PIATA SUDULUI

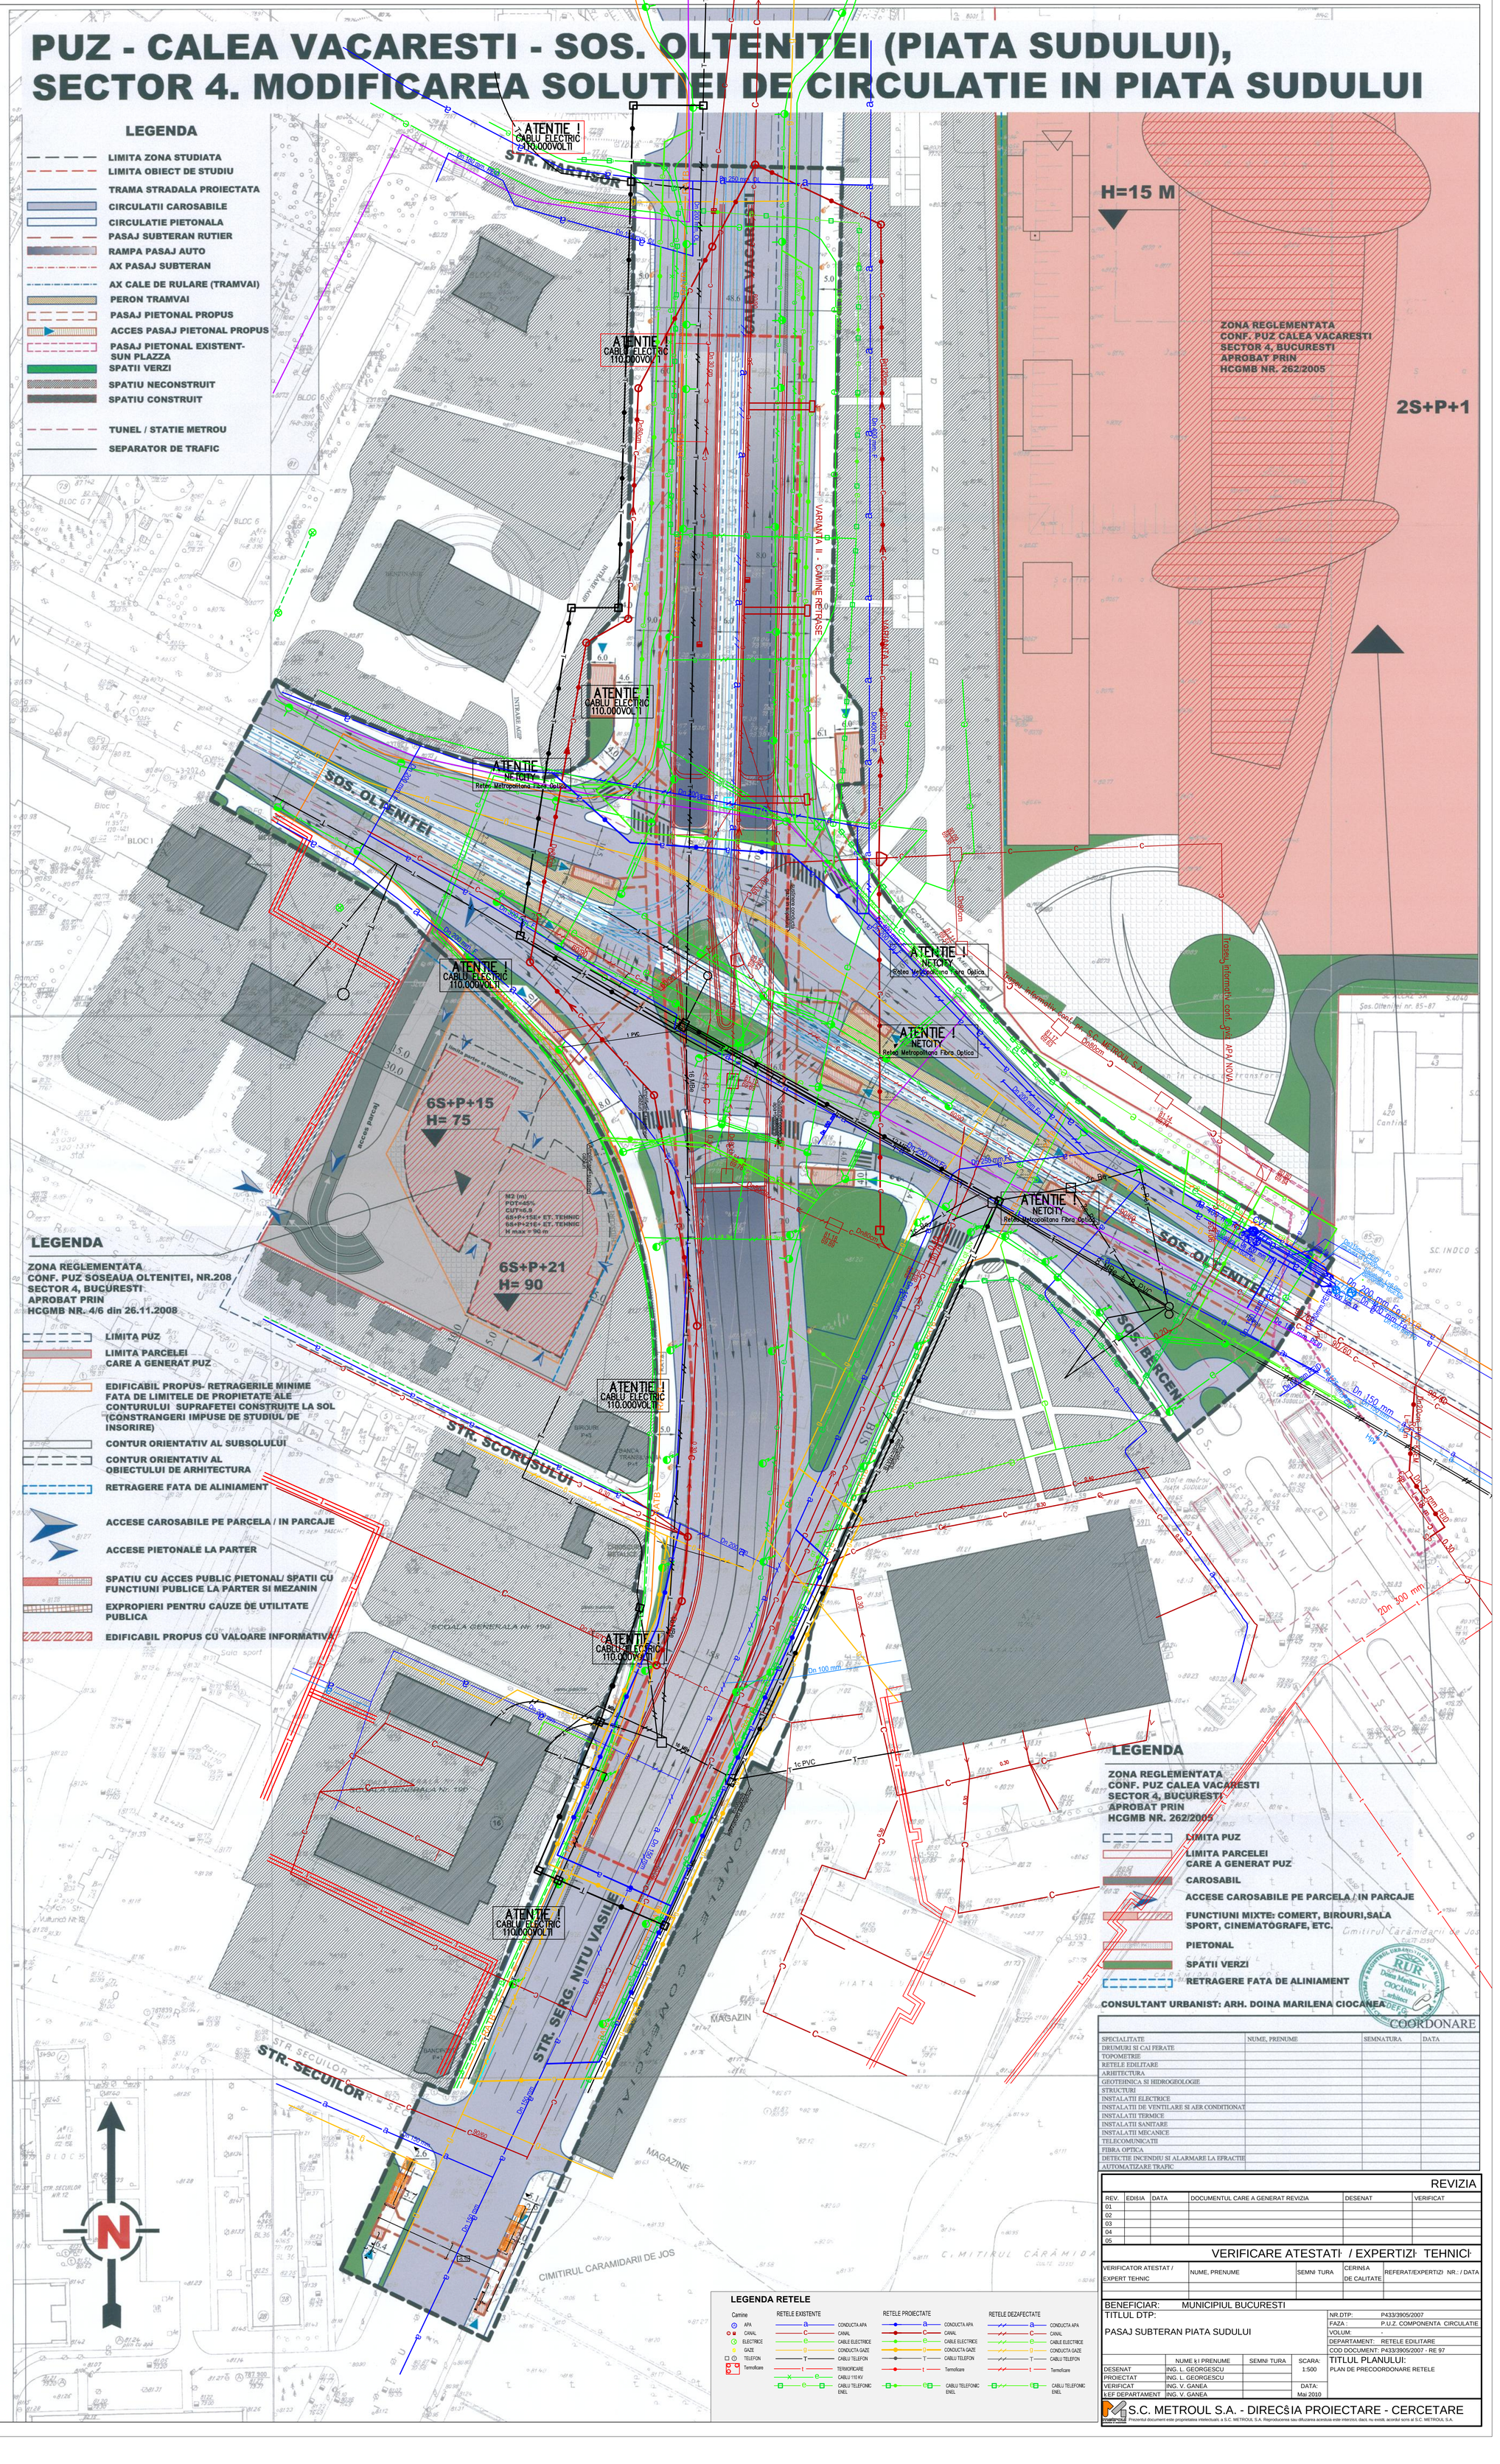

COORDONARE

SPECIALITATE	NUME, PRENUME	SEMNATURA	DATA
DRUMURI SI CAI FERATE			
TOPOMETRIE			
RETELE EDILITARE			
ARHITECTURA			
GEOTEHNICA SI HIDROGEOLOGIE			
STRUCTURI			
INSTALATII ELECTRICE			
INSTALATII DE VENTILARE SI AER CONDITIONAT			
INSTALATII TERMICE			
INSTALATII SANITARE			
INSTALATII MECANICE			
TELECOMUNICATII			
FIBRA OPTICA			
DETECTIE INCENDIU SI ALARMARE LA EFRACTIE			
AUTOMATIZARE TRAFIC			

REVIZIA

REV.	EDIŢIA	DATA	DOCUMENTUL CARE A GENERAT REVIZIA	DESENAT	VERIFICAT
01					
02					
03					
04					
05					

VERIFICARE ATESTATI· / EXPERTIZI· TEHNICI·

VERIFICATOR ATESTAT / EXPERT TEHNIC	NUME, PRENUME	SEMNI TURA	CERINŞA DE CALITATE	REFERAT/EXPERTIZĂ NR.: / DATA

BENEFICIAR: MUNICIPIUL BUCURESTI

TITLUL DTP:

PASAJ SUBTERAN PIATA SUDULUI

NR.DTP:	P433/3905/2007
FAZA :	P.U.Z. COMPONENTA CIRCULATIE
VOLUM:	-
DEPARTAMENT:	RETELE EDILITARE
COD DOCUMENT:	P433/3905/2007 - RE 97

	NUME ŞI PRENUME	SEMNI TURA	SCARA:
DESENAT	ING. L. GEORGESCU		1:500
PROIECTAT	ING. L. GEORGESCU		
VERIFICAT	ING. V. GANEA		DATA:
ŞEF DEPARTAMENT	ING. V. GANEA		Mai 2010

TITLUL PLANULUI:
PLAN DE PRECOORDONARE RETELE

S.C. METROUL S.A. - DIRECŢIA PROIECTARE - CERCETARE

Prezentul document este proprietatea intelectuală a S.C. METROUL S.A. Reproducerea sau difuzarea acestuia este interzisă dacă nu există acordul scris al S.C. METROUL S.A.