


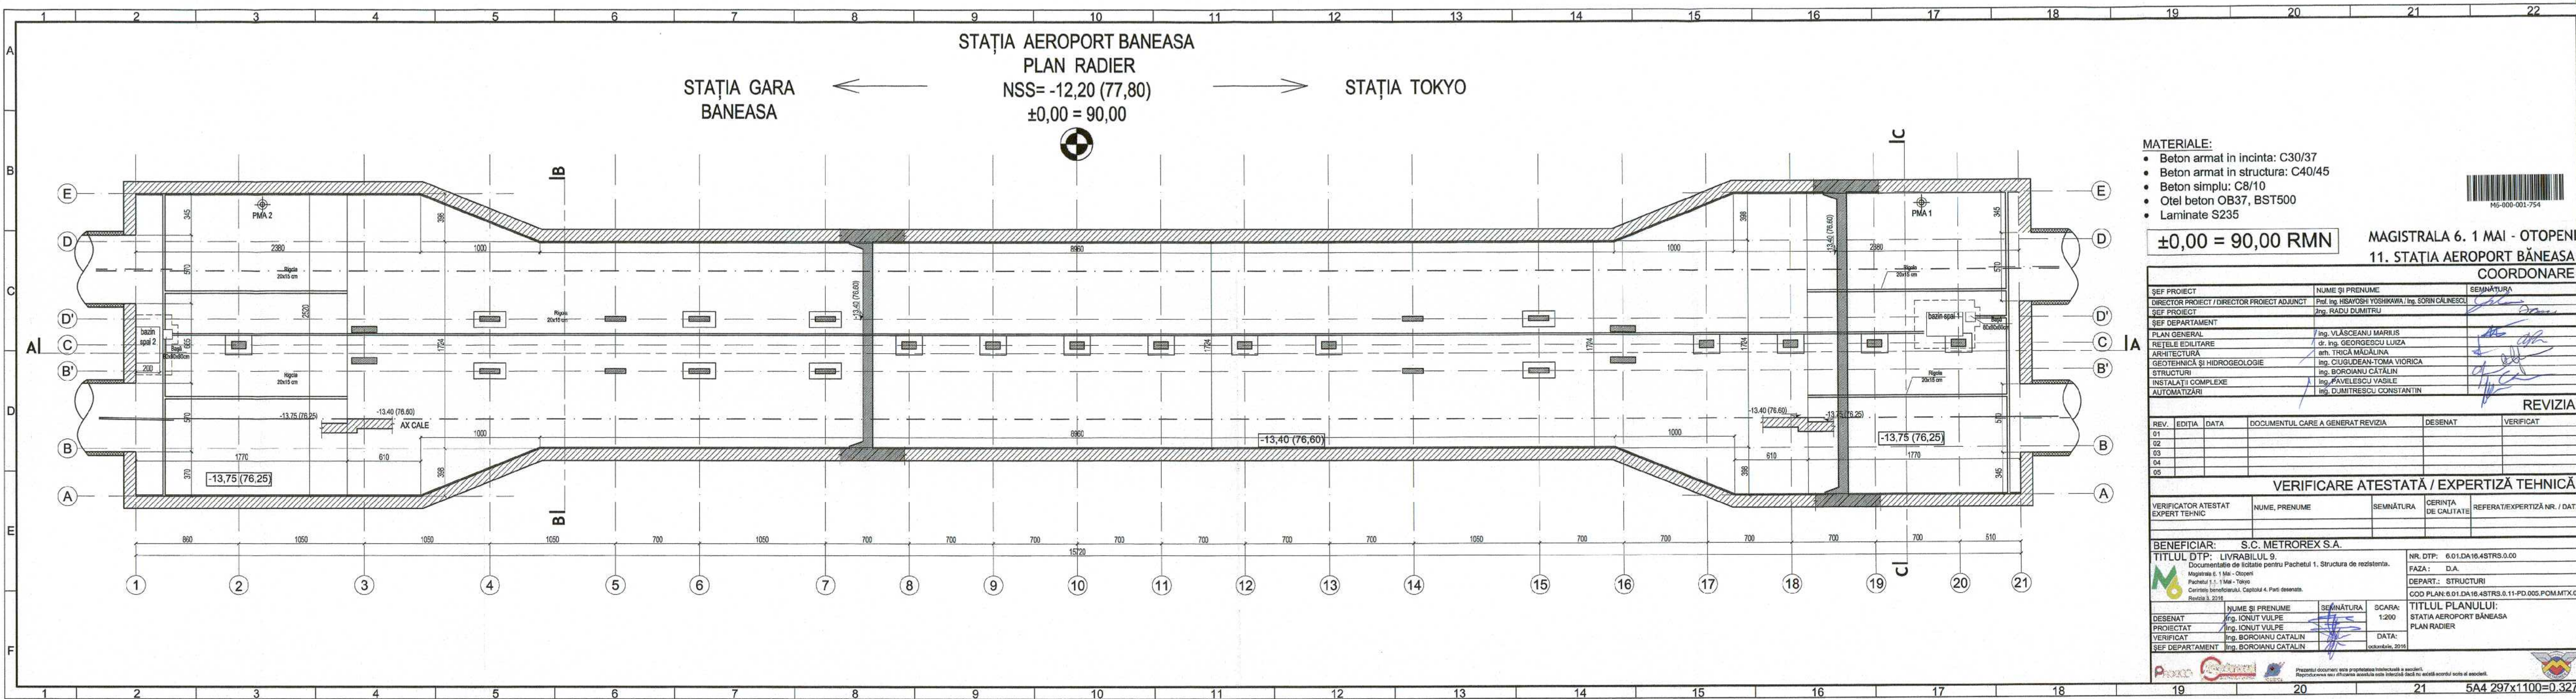

MATERIALE:

- Beton armat in incinta: C30/37
- Beton armat in structura: C40/45
- Beton simplu: C8/10
- Otel beton OB37, BST500
- Laminate S235

±0,00 = 90,00 RMN

MAGISTRALA 6. 1 MAI - OTOPENI
11. STAȚIA AEROPORT BĂNEASA

ȘEF PROIECT		NUME ȘI PRENUME		SEMNĂTURA	
DIRECTOR PROIECT / DIRECTOR PROIECT ADJUNCT		Prof. Ing. HISAYOSHI YOSHIKAWA / Ing. SORIN CALINESCU			
ȘEF DEPARTAMENT		Ing. VLĂSCĂNĂ MARIUS			
PLAN GENERAL		dr. Ing. GEORGESCU LUIZA			
REȚELE EDILITARE		arh. TRICA MĂDĂLINA			
ARHITECTURĂ		Ing. CIUGUDEAN-TOMA VIORICA			
GEOTEHNICĂ ȘI HIDROGEOLOGIE		Ing. BOROIANU CĂTĂLIN			
STRUCTURI		Ing. PAVELESCU VASILE			
INSTALAȚII COMPLEXE		Ing. DUMITRESCU CONSTANTIN			
AUTOMATIZĂRI					

REV.	EDITIA	DATA	DOCUMENTUL CARE A GENERAT REVIZIA	DESENAT	VERIFICAT
01					
02					
03					
04					
05					

VERIFICARE ATESTATĂ / EXPERTIZĂ TEHNICĂ				
VERIFICATOR ATESTAT EXPERT TEHNIC	NUME, PRENUME	SEMNĂTURA	CERINȚA DE CALITATE	REFERAT/EXPERTIZĂ NR. / DATA

BENEFICIAR: S.C. METROREX S.A.		NR. DTP: 6.01.DA16.4STRS.0.00	
TITLUL DTP: LIVRABILUL 9.		FAZA: D.A.	
Documentație de licitație pentru Pachetul 1. Structura de rezistență.		DEPART.: STRUCTURI	
Magistrala 6. 1 Mai - Otopeni		COD PLAN: 6.01.DA16.4STRS.0.11-PD.005.POM.MTX.03	
Pachetul 1.1: 1 Mai - Tokyo			
Cerințele beneficiarului. Capitolul 4. Partea desnată.			
Revizia 3. 2016			

DESENAT	NUME ȘI PRENUME	SEMNĂTURA	SCARA: 1:200	TITLUL PLANULUI:
PROIECTAT	Ing. IONUT VULPE			STAȚIA AEROPORT BĂNEASA
VERIFICAT	Ing. BOROIANU CĂTĂLIN		DATA: octombrie, 2016	PLAN RADIER
ȘEF DEPARTAMENT	Ing. BOROIANU CĂTĂLIN			

Prezentul document este proprietatea intelectuală a asocierii.
Reproducerea sau difuzarea acestuia este interzisă dacă nu există acordul scris al asocierii.



M5-000-001-754



5A4 297x1100=0.327m²